

Planungsgrundlage:		Stand:
Kataster	trigo	04.05.2022
Bestandsvermessung	trigo	04.05.2022
Fahrtleitung	IB Schenkel	01.08.2023
Kabelbau Hauptstrecke	obermeyer	01.09.2022
BU Schmelzweg (nachrichtliche Planung)	IB Krog	06.03.2023
Bedienhof / Wartstatt	E+H Nürnberg	09.08.2023
Taktiles Leitsystem	E+H Karlsruhe	10.08.2023


Legende:

- Bestand
- Planung
- nachrichtliche Planung
- Planfeststellungsgrenze
- Flächenbegrenzungslinie
- Flurstücksgrenze
- Flurstücksnummer
- vorübergehend in Anspruch
- zu erwerbende Fläche Dritter
- auszubauende Flächen
- dauernd zu belastende Fläche

2072/21

Größe des Flurstücks
Flurstücksnummer
Nr. des Flurstücks im Grunderwerbsverzeichnis (Anlage 11.1)

Nr.	Art der Änderung bzw. Ergänzung	Datum	Zeichen

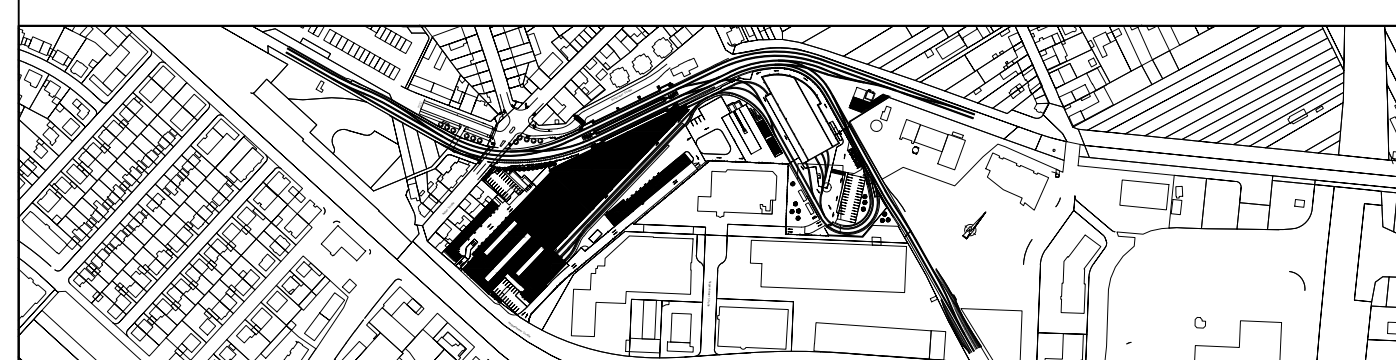

MV Mannheim
Verkehr GmbH

rnv

Mannheim, den 01.09.2023, gez. ppa. F. Dommaseh
Bearbeitet im Auftrag der Rhein-Neckar-Verkehr GmbH

Generalplanung:
Krausschneider GmbH
90433 Nürnberg
Tel. 0911 22224-0
http://www.krausschneider.de

Fachplanung:
Nürnberg, den 01.09.2023, gez. J. Sticker

Umbau und Kapazitätserweiterung Käfertal
Bahnhof und Betriebshof
Antrag auf Planfeststellung gem. § 18 AEG

Lageplan Grunderwerb

Anlage: 112
Blätter: 1 Blatt: 1

Plan-Nr.:
GP-5-009-9400-007

Proj.-Nr.	Datum	Name
bearb.	08/2023	dsa
gez.	08/2023	dum/pam
gmk	08/2023	dsa

Maßstab:
1 : 500

Größe: