


Anschluß siehe Blatt 3

Anschluß siehe Blatt 3

Anschluß siehe Blatt 5

Anschluß siehe Blatt 5

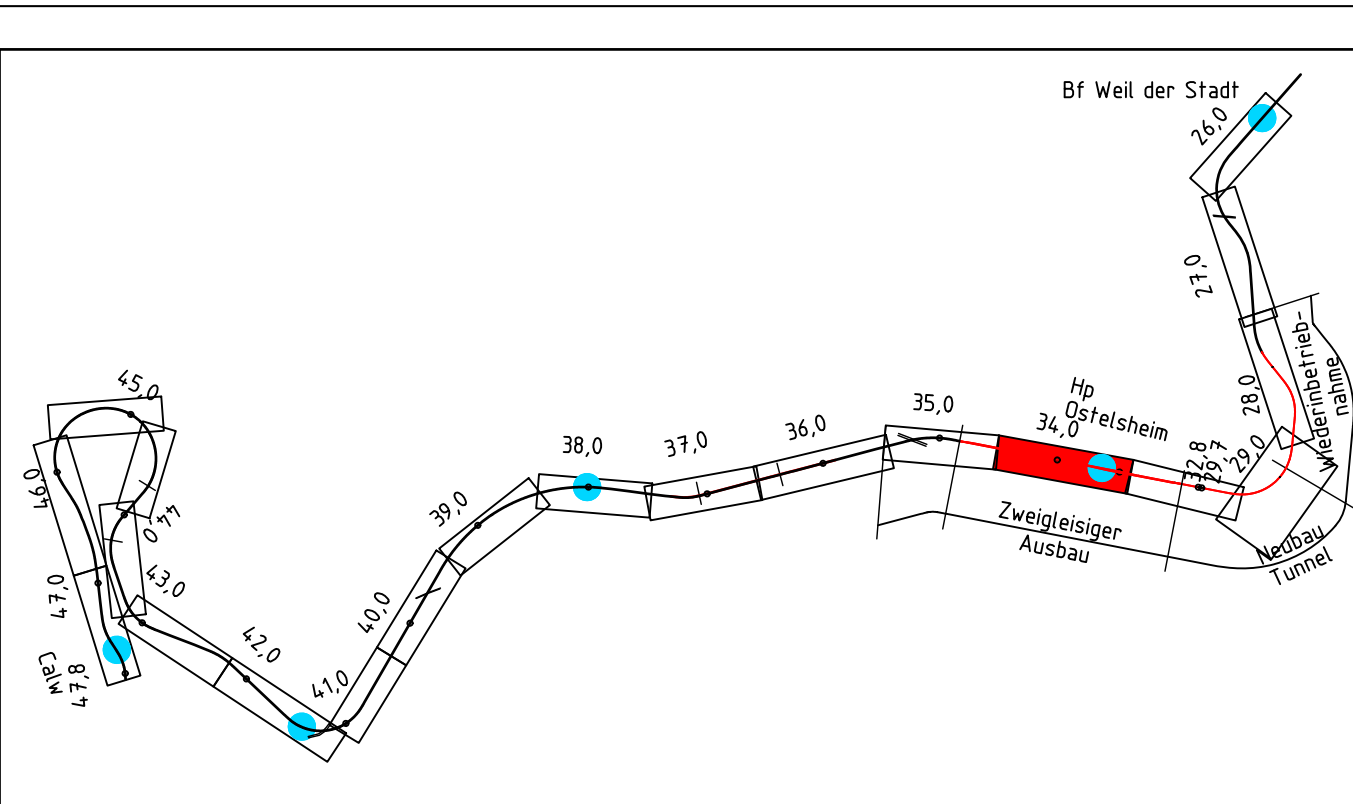

Antrag nach § 18 AEG			
Index	Änderungen	Datum	Name

bearbeitet im Auftrag:

LANDKREIS CALW

Abteilung Projekt S-Bahn und ÖPNV

Vogelstraße 42 - 46

75365 Calw

Datum: Calw, den 27.10.2014

Unterschrift: *J. Pir*

Planersteller:

TTK

Transport-Technologie-Consult

Karlstraße 53 • 76131 Karlsruhe • Telefon 0721 / 42503-0

Karlsruhe, den 06.10.2014

Datum

bearbeitet:

22.04.14

G.K.

gezeichnet:

22.04.14

P.U.

geprüft:

Projekt:

Wiederinbetriebnahme der Strecke Weil der Stadt – Calw

Planbezeichnung:

Neubau Tunnel und zweigleisiger Ausbau Ostelsheim

Lageplan Bestand, Blatt 4

km 33,38 – km 34,52

Maßstab:

1:1000

Blattnummer:

4

Anlage:

3.2

© 2014