


B:\projekte\0654\0654001\04_CAD\04_Layout\0654001_02_G_STR_16_100_LPN_Schleppkurven.dwg

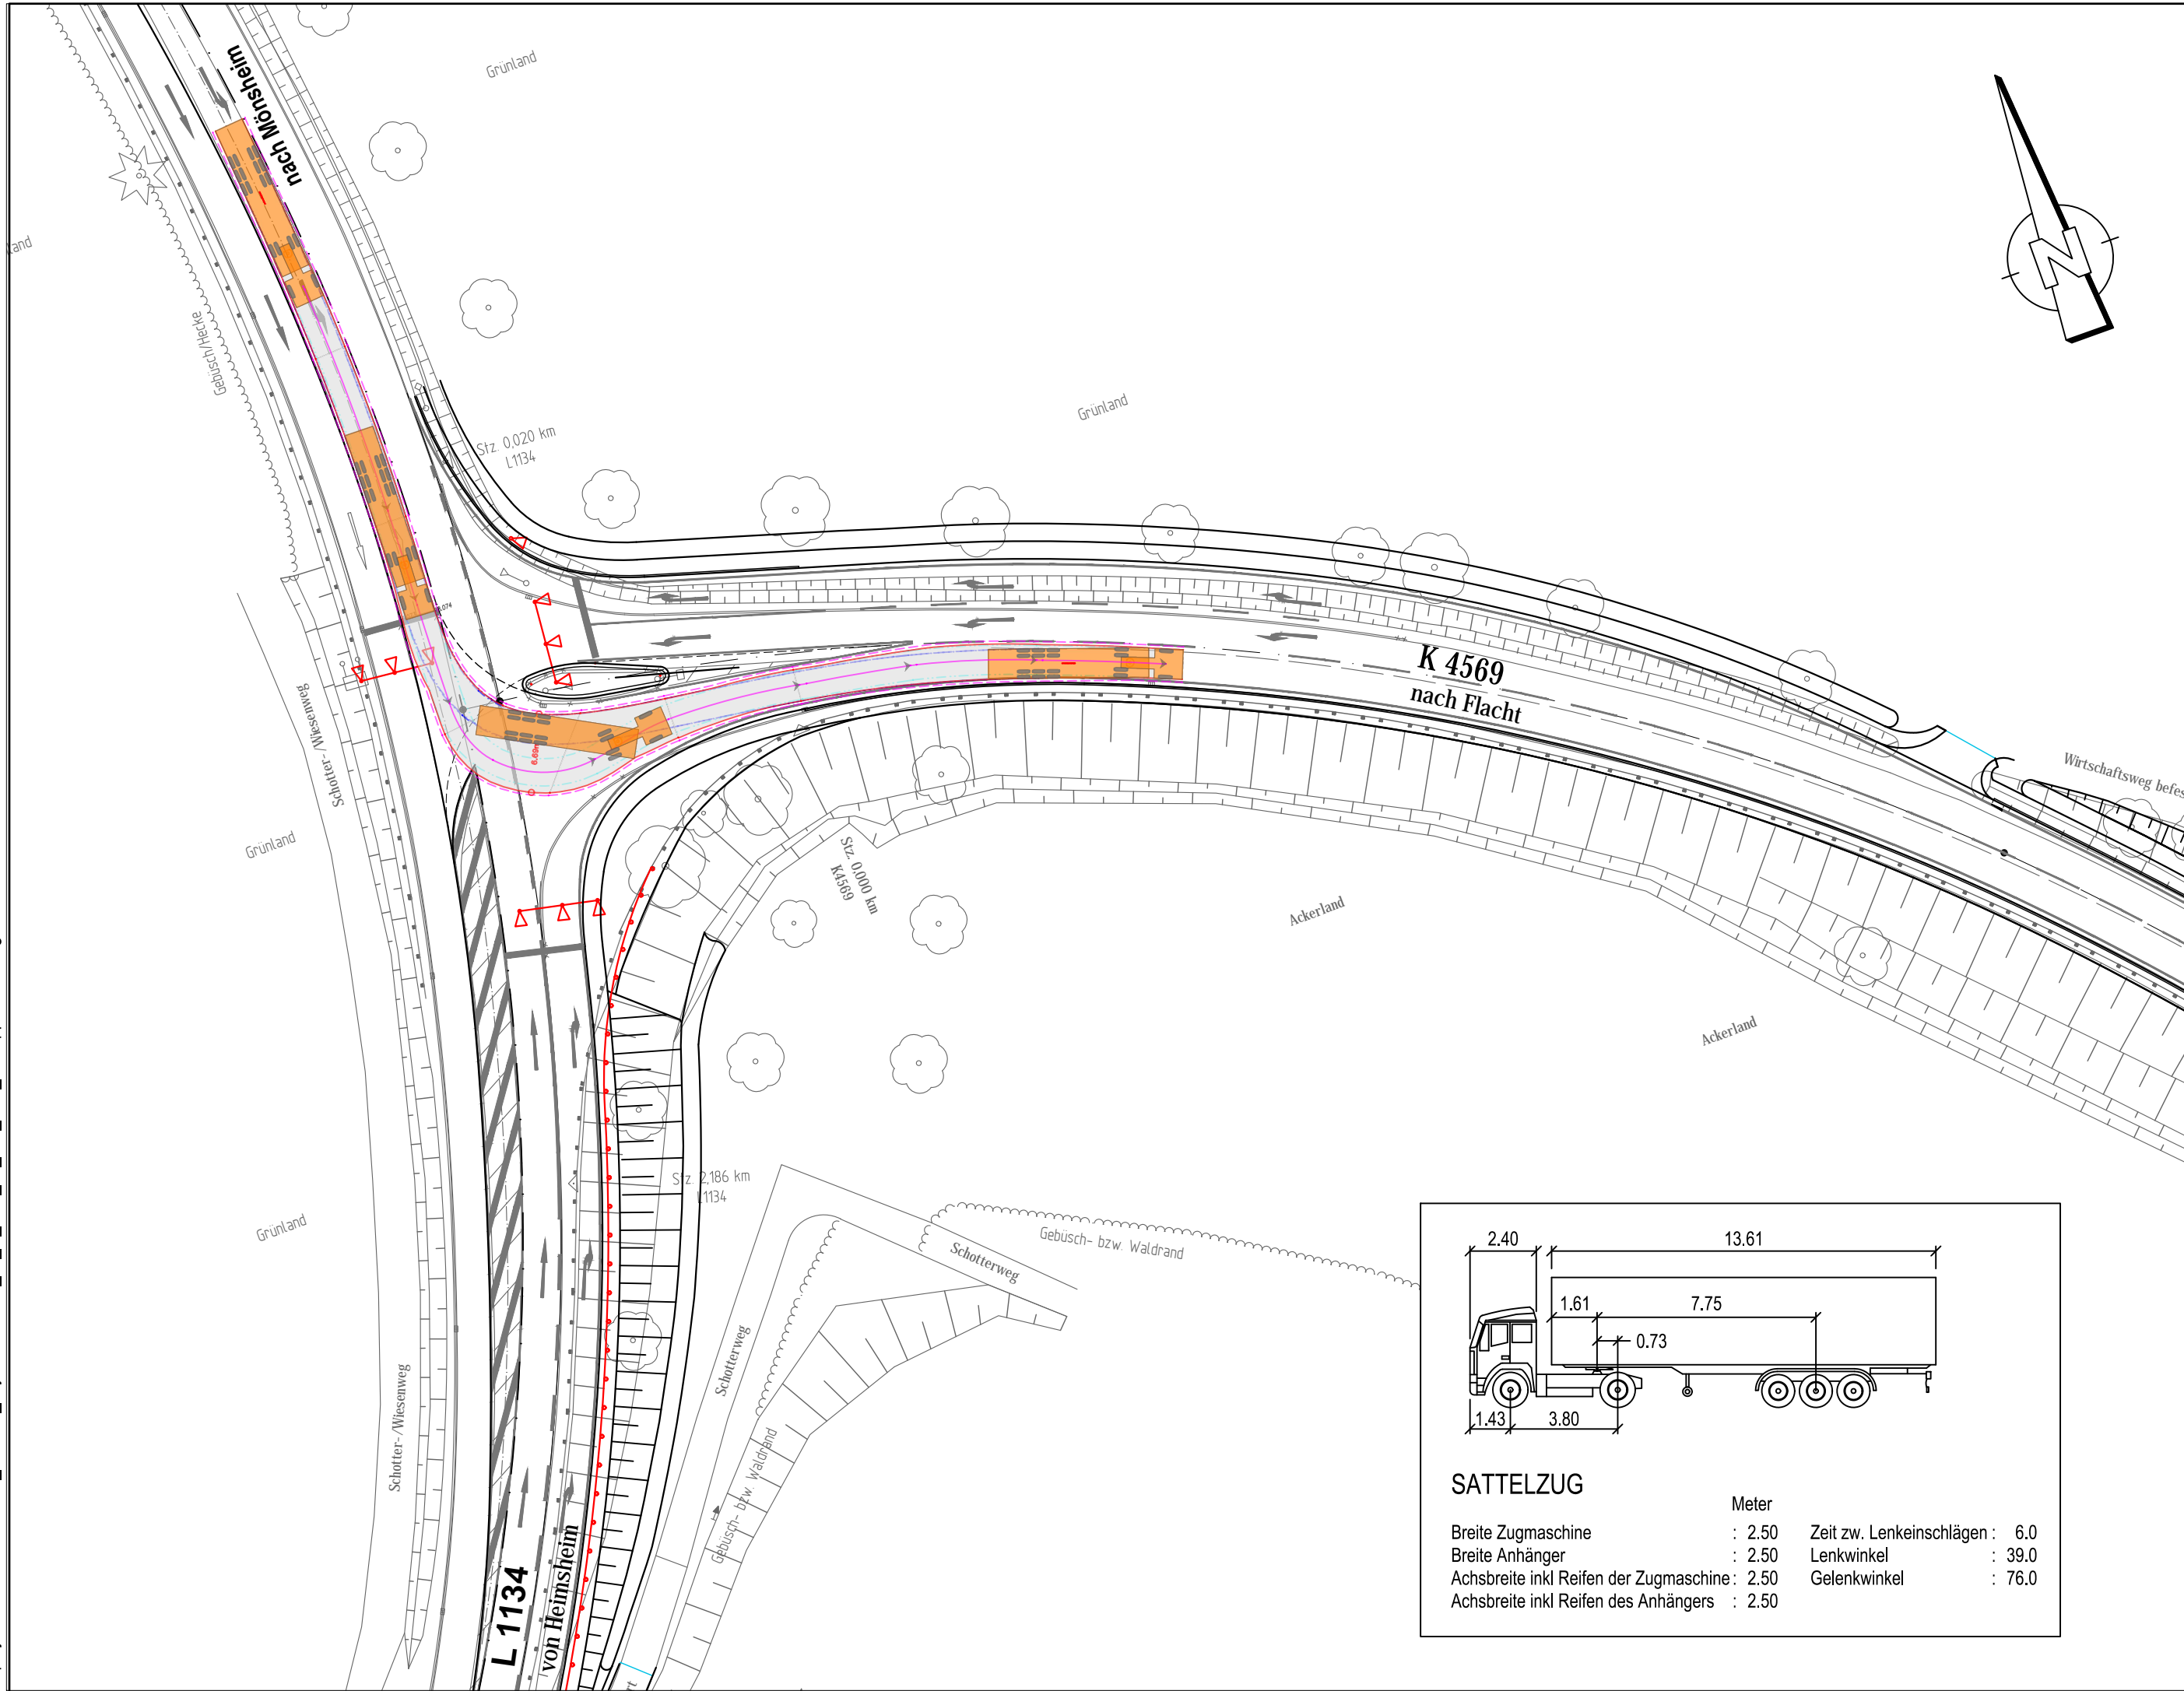

| | | | |
|---|-------------|------------|----------|
|  <div>I·S·T·W PLANUNGSGESELLSCHAFT MBH Frankstraße 4 71636 Ludwigsburg Telefon: 07141/24236-0 Telefax: 07141/24236-99 Lederstraße 11 75385 Calw Telefon: 07051/59701-0 Telefax: 07051/59701-99 Am Schuppach 3 74523 Schwäbisch Hall Telefon: 0791/202386-0 Telefax: 0791/202386-99</div> | gezeichnet | 01.06.2018 | Pe / Lei |
| | geprüft | 01.06.2018 | Ze |
| | freigegeben | 01.06.2018 | Ze |
| | | | |

| | | | |
|---|------------|--|--|
|  <div>Landratsamt Enzkreis Amt für Nachhaltige Mobilität Zähringer Allee 3 75177 Pforzheim</div> | bearbeitet | | |
| | | | |

| Nr. | Art der Änderung | Datum | Name |
|-----|------------------|-------|------|
| | | | |
| | | | |
| | | | |

| | von Netzknoten | | | | | | | | nach Netzknoten | | | | | | | | Station | | | | | | |
|----------------|----------------|---|---|---|---|---|---|--|-----------------|---|---|---|---|---|---|---|---------|--|--|---|---|---|---|
| Anfangsstation | 7 | 1 | 1 | 9 | 0 | 5 | 5 | | | 7 | 1 | 1 | 9 | 0 | 4 | 5 | | | | 0 | 0 | 0 | 0 |
| Endstation | 7 | 1 | 1 | 9 | 0 | 4 | 5 | | | 7 | 1 | 1 | 9 | 0 | 1 | 8 | | | | 0 | 3 | 2 | 4 |

| | | | | | | |
|--------------|--------|-------------------------------------|-----|--------------------------|---------------------|-----------|
| Lagesystem: | GK | <input checked="" type="checkbox"/> | UTM | <input type="checkbox"/> | Stand Kataster: | 12 / 2012 |
| Höhensystem: | DHHN12 | <input checked="" type="checkbox"/> | NHN | <input type="checkbox"/> | Bestandsvermessung: | 12 / 2012 |

FESTSTELLUNGSENTWURF

| | | | |
|--|--|----------------------------|-----|
| Straßenbauverwaltung Baden - Württemberg | | Unterlage | 16 |
| Straße: K 4569 | | Blatt-Nr. | 1.2 |
| Nächster Ort: Flacht | | Lageplan mit Schleppkurven | |
| PROJIS-Nr.: | | Sattelzug | |
| PSP- Element: | | Maßstab: 1:500 | |

K 4569 / K 1017
Ausbau zwischen der L 1134 und der geplanten Südanbindung EWZ Weissach

Bau-km 0+003.250 bis 2+120.000

| | |
|--|--|
| Aufgestellt: Pforzheim, den 04. Juni 2018 Landratsamt Enzkreis Amt für Nachhaltige Mobilität | |
| gez. Wexel | |
| | |
| Geobasisdaten © Landesamt für Geoinformation und Landentwicklung Baden-Württemberg, www.lgl-bw.de, Az.: 2851.9 - 1/19 Geofachdaten © Landesverwaltung Baden-Württemberg | |