

Zeichenerklärung

Baum

vorh.

gepl.

entf.

Laterne

vorh.

gepl.

Einlaufschacht

vorh.

gepl.

Einlaufschacht, rund

vorh.

gepl.

Kanalschacht

vorh.

gepl.

Verkehrszeichen

vorh.

gepl.

Absperrpfosten, fest

vorh.

gepl.

Absperrpf., herausnehmbar

vorh.

gepl.

Lichtsignal

vorh.

gepl.

Hochpunkt

vorh.

gepl.

Tiefpunkt

vorh.

gepl.

Hochbordstein 15/30

vorh.

gepl.

Rundbordstein 15/22

vorh.

gepl.

Flachbordstein 30/25

vorh.

gepl.

Rollstuhlüberfahrstein

vorh.

gepl.

Dammböschung $\leq 1:1,5$

vorh.

gepl.

Einschnittsböschung $\leq 1:1,5$

vorh.

gepl.

Fahrbahn aus Asphalt

vorh.

gepl.

Fahrbahn aus Beton

vorh.

gepl.

Radweg

vorh.

gepl.

gem. Geh- und Radweg

vorh.

gepl.

Gehweg

vorh.

gepl.

Grünfläche/Bankett


vorh.

gepl.

Entwässerungsmulde

vorh.

gepl.

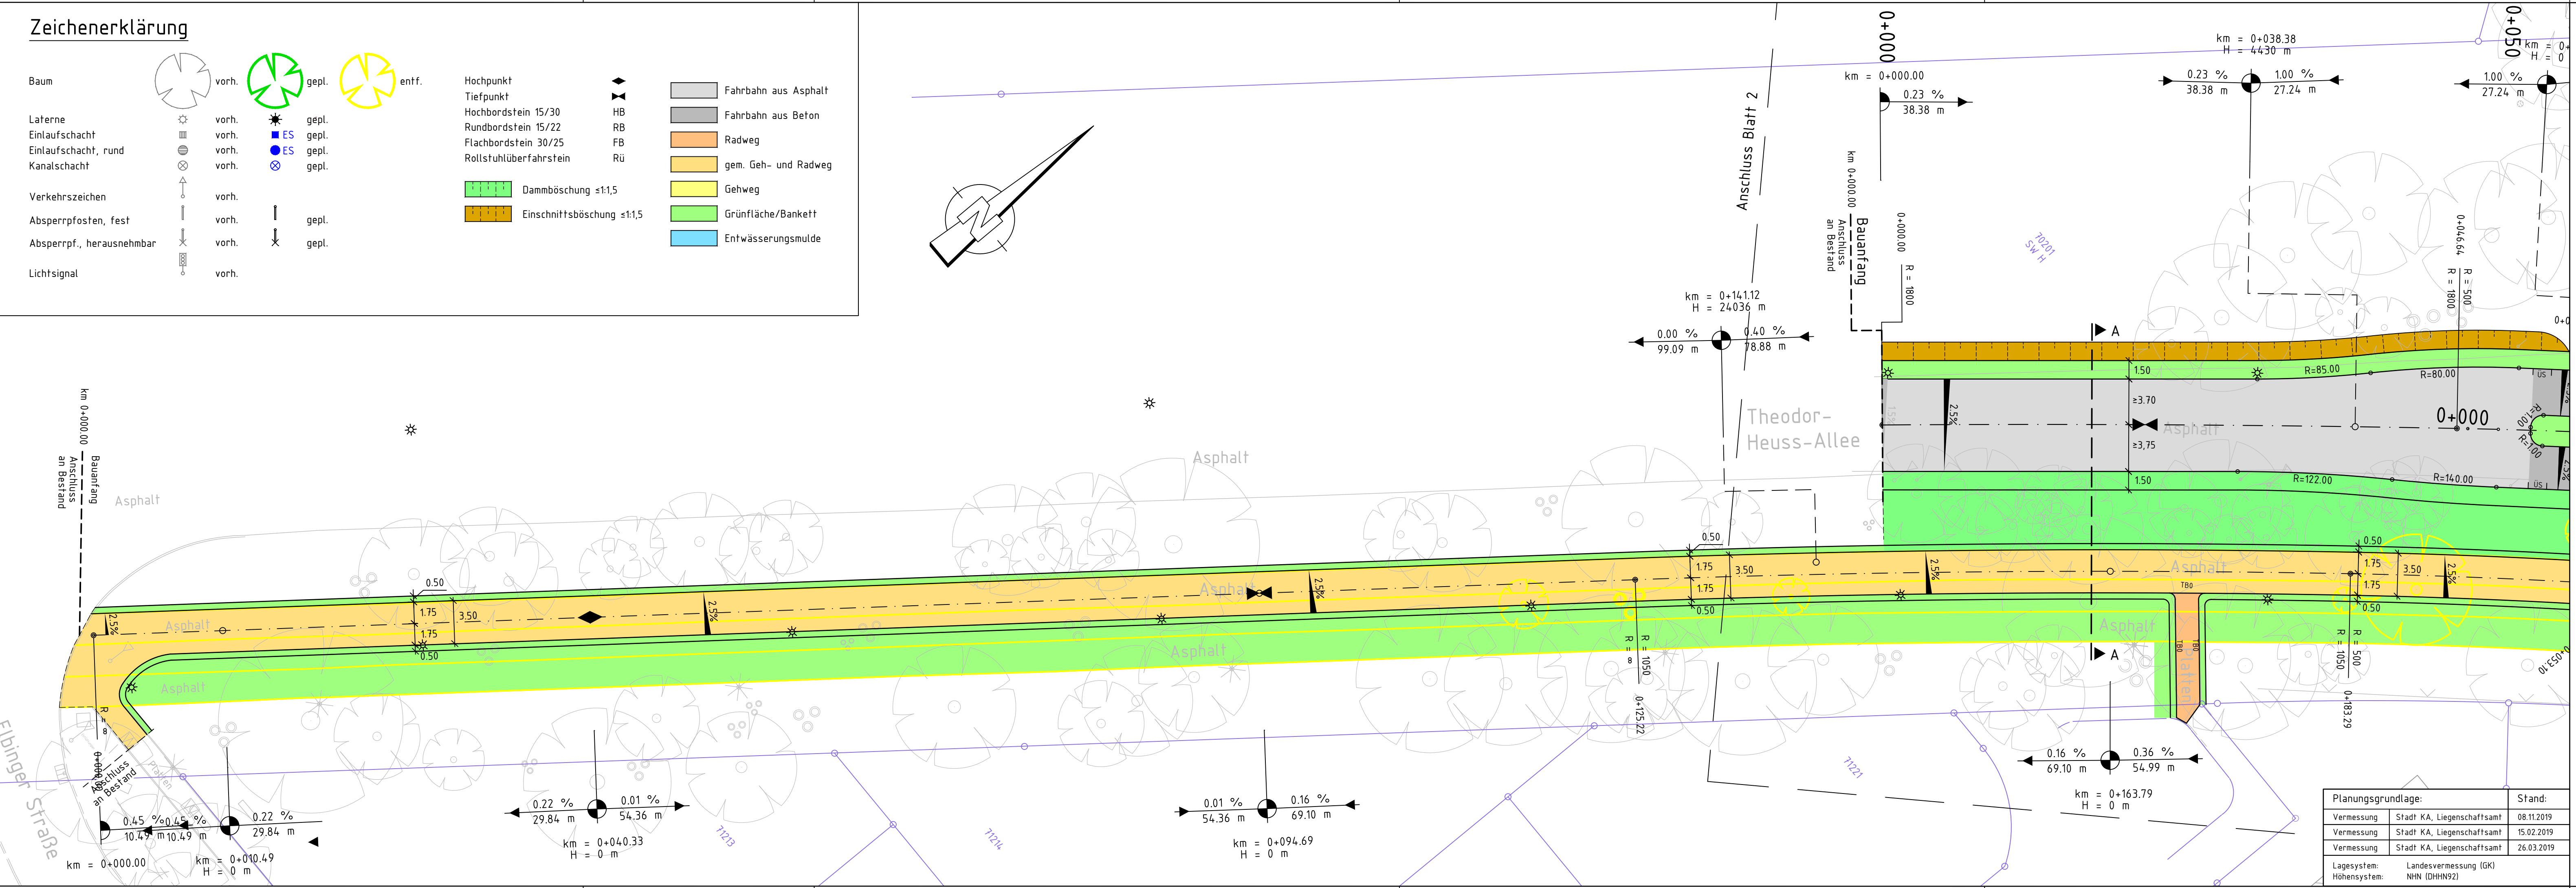

Antrag auf Planfeststellung

geändert c	
geändert b	
geändert a	

<div>Entwurfsbearbeitung 2018: Emch+Berger GmbH Ingenieure und Planer Karlsruhe 76135 Karlsruhe Lorenzstr. 34 Tel.: 0721 / 8208-0 http://www.emchundberger.de</div>	Proj.-Nr. 16028	Datum	Name
	bearb.	12/2020	zib
	gez.	12/2020	wek
	gepr.	12/2020	wah

Stadt Karlsruhe
Tiefbauamt

Straßenwesen		
Genehmigungsplanung Kreisverkehrsplatz Th.-Heuss-Allee Lageplan		
Maßstab 1:250	Plan Nr. 5.1	Datum 14.12.2020
Gezeichnet Ruppert	Sachbearbeitung Steffen	Amtsleitung Kissel
Sachgebietsleitung	Bereichsleitung Schaber	