


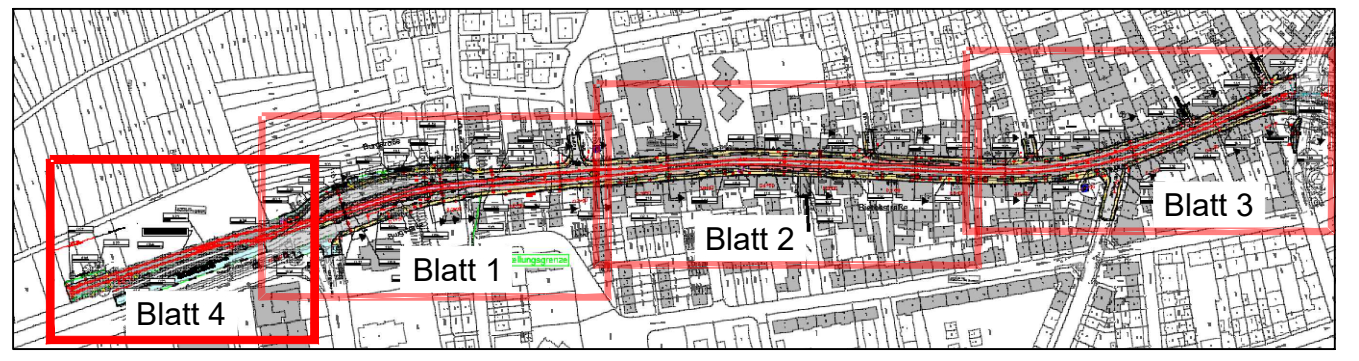


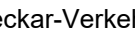
LEGENDE BESTAND		
	Grenze (genau / ungenau)	
	Gebäude	
	Überdachung	
	Mauer	
	Zaun	
	Gelände, Leitplanke	
	Böschung	
	Gebüschverlauf, Vegetationsgrenze	
	Birco-Rinne	
	Leitung unterirdisch	
	Leitung oberirdisch	
	A Abwasser	
	E Elektrostat	
	G Gas	
	W Wasser	
	H Heizung	
	Schachtdeckel	
	Regeneinlauf	
	Unterflurhydrant	
	Oberflurhydrant	
	Wasserschieber	
	Gasschieber	
	Merkmale	
	Schilderpfahl	
	Lampe	
	Schaltkasten	
	Telefonzelle	
	Brunnen	
	Pegel	
	Holzmast	
	Betonmast	
	Stahlrohrmast	
	Stahlgittermast	
	Doppelmast	
	Fahnenmast	
	Straßenbahnmast	
	Verkehrsschild	
	Hinweistafel	
	Ampel	
	Kilometerstein	
	Stationszeichen	
	Briefkasten	
	Uhr	
	Müllbox	
	Parkscheinautomat	
	Bahnsignal	
	Laub-, Nadelgehölz	
	Grünland (in Verkehrsflächen)	
	Baum (Krone maßstäblich)	
	Busch	
	Kleingarten	
	Schienenstoß	

LEGENDE PLANUNG	
	Fahrbahn (Asphalt)
	Sperfläche Straße / Sicherheitsstreifen Rad
	Parkplatz (Pflaster)
	Ladezone (Platten 20 x 30)
	Schutzstreifen (Asphalt, teilw. Rot markiert)
	Einmündungsbereich Straße (Pflaster)
	Bauebenenflächen während der Bauzeit
	Rinnenplatte
	Planfeststellungs-grenze
	Baumneupflanzung
	Gehweg (Platten 20 x 30)
	Pflaster Einmündung
	Baumstandort
	Grünfläche
	Haltestelle (Bahnsteig)
	Besonderer Bahnkörper
	Leitsystem / Auffindestreifen
	Abzweigfeld / Auffindestreifen
	Kontraststreifen
	Baumfällung (Krone maßstäblich)

LEGENDE Topographie	
	Haltestellenschild
	DFI
	Fahrweisautomat
	Abfalleimer
	Markierung Planung (nachrichtlich)
	Schaltschrank
	Geländer/Spritzschutz
	LSA-Mast
	Anlehnbügel/Fahrradständer
	Fahrleitungsmast neu



Antrag auf Planfeststellung gemäß PBefG § 28

Auftraggeber		Heidelberger Straßen- und Bergbahn GmbH		Anlage: 4													
		Kurfürsten-Anlage 42-50 69115 Heidelberg Tel.: 06221/513-0		Blätter: 4 Blatt: 4													
Auftraggeber		Rhein-Neckar-Verkehr GmbH Möhlstraße 27 68165 Mannheim Tel.: 0621/465-0		Plan-Nr.:													
		23.07.2021 gez. i. V. J. Wilkes		<table><tr><th></th><th>Datum</th><th>Name</th></tr><tr><td>bearb.</td><td>23.07.21</td><td>YAME</td></tr><tr><td>gez.</td><td>23.07.21</td><td>SNSR</td></tr><tr><td>gepr.</td><td>23.07.21</td><td>OLAR</td></tr></table>			Datum	Name	bearb.	23.07.21	YAME	gez.	23.07.21	SNSR	gepr.	23.07.21	OLAR
	Datum	Name															
bearb.	23.07.21	YAME															
gez.	23.07.21	SNSR															
gepr.	23.07.21	OLAR															
Mannheim, den 23.07.2021 gez. i. V. T. Weisenstein		23.07.2021 gez. i. V. J. Wilkes															
Bearbeitet im Auftrag der Rhein-Neckar-Verkehr-GmbH		Ramboll Deutschland GmbH Zur Gießerei 19-27c 76227 Karlsruhe Tel.: 0721/94188830															
		EILING Ingenieure GmbH Ringstraße 15b 69155 Heidelberg Tel.: 06221/656310															
																	
Karlsruhe, den 23.07.2021 gez. i. V. A. Norbauer																	

Maßstab: 1:250	Barrierefreier Ausbau der Haltestellen Biethsstraße und Burgstraße mit Ausbau und Umgestaltung der Dossenheimer Landstraße Lageplan - Planung - Teil 4 Projektnummer: H041		
Größe 970 x 594 mm	Zustand:	Ausgabe von:	Ursprung:
Logesystem: GK Höhensystem: NHN (DHHN2016)	Ersatz für:		