


Legende

- Planung ABS / querende Straßen
- Rtb-Gleis, Bestand
- Bahnsteige
- Auswahl vorhandener klassifizierter Straßen und Gemeindestraßen
- Planung Straßenbauamt Offenburg, nachrichtlich
- - - Gemeindegrenze
- - - Wasserschutzzone
- Kreuzende Gewässer
- Durchlass/Eisenbahnüberführung
- Straßenüberführung
- Bahnhof/Haltepunkt

Ausbau- und Neubaustrecke Karlsruhe-Basel PfA 7.3, Lahr - Mahlberg

km 161,200 bis km 172,100

Die Bahn

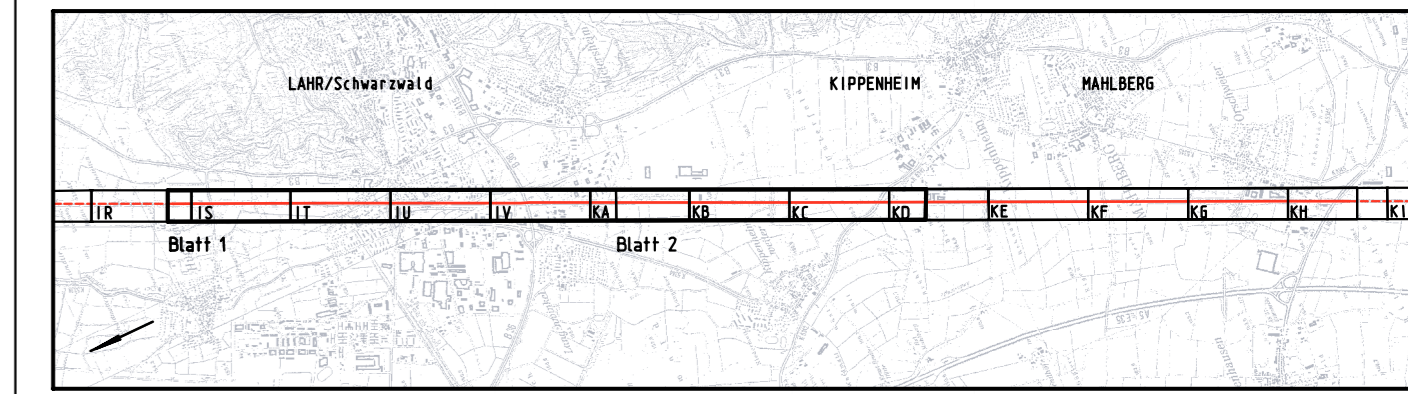

Bereitet im Auftrag der DB ProjektBau GmbH		Plan-Nr.
Ingenieurgesellschaft Schüler-Plan - BGS INGENIEURSOZIOETÄT		Auftrag Nr.
	Projektbüro Karlsruhe Kreuzstraße 37 76133 Karlsruhe Telefon 0721/35 448-30 Telefax 0721/35 448-59	Karlsruhe, den 25.06.2007
	Unterschrift: i.V.	Bearb. 12.06 Scr
		Gez. 12.06 Scr
Bauherr: Die Bahn	Baumanagement: DB ProjektBau GmbH	Aufgestellt/Zur Vorlage beim EBA freigegeben: Karlsruhe, den 25.06.2007 Unterschrift: i.V.
DB Netz AG Zentrale Theodor-Heuss-Allee 7 60486 Frankfurt am Main	Niederlassung Südwest Projektzentrum Karlsruhe 1 (Großprojekte) Schwarzwaldstraße 82 76137 Karlsruhe	geprüft: Karlsruhe, den 25.06.2007 Unterschrift: i.A.

Übersichtslageplan	
ABS km 159,772 bis km 168,172	
Maßstab: 1:10000	Anlage: 2.2
Zust.	Änderung
Datum	Name
Urspr.	Datum
Ers. f.	Ers. d.
Blatt 1	2 Bl.
	E

...ÜBERSICHTSLAGEPLAN PLT; 10.07.07