


Legende

- Planung ABS / querende Straßen
- Rtb-Gleis, Bestand
- Bahnsteige
- Auswahl vorhandener klassifizierter Straßen und Gemeindestraßen
- Planung Straßenbauamt Offenburg, nachrichtlich
- - - Gemeindegrenze
- - - Wasserschutzzone
- Kreuzende Gewässer
- Durchlass/Eisenbahnüberführung
- Straßenüberführung
- Bahnhof/Haltepunkt

**Ausbau- und Neubaustrecke
Karlsruhe-Basel
PfA 7.3, Lahr - Mahlberg**
km 161,200 bis km 172,100

Die Bahn

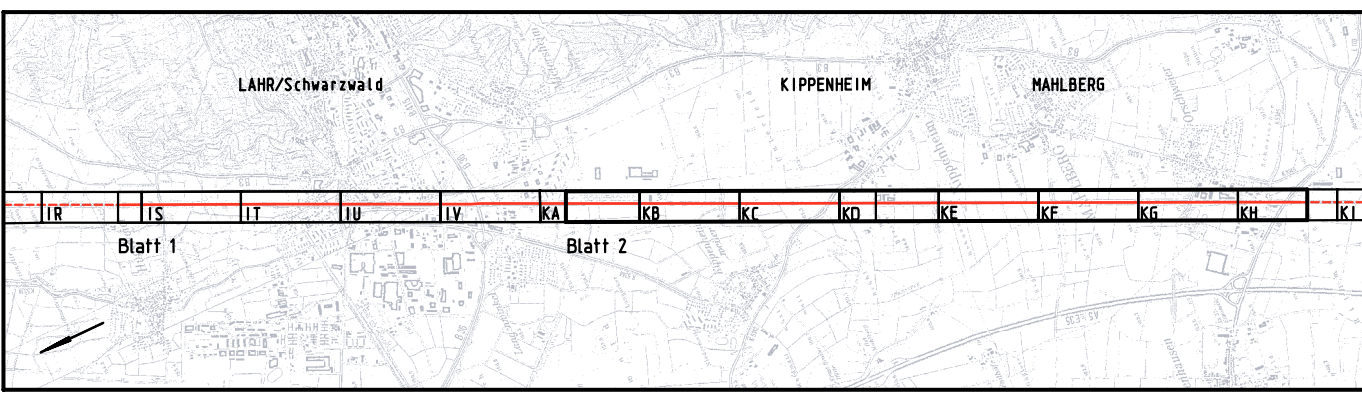

30702_00_NBS_Ka-Ba_Zeichnungen\Cards\ÜBERSICHT_Plan_VUE_LA-21_V10_07.07

"Kartengrundlage: Topographische Karte 1:25000 (TK 25)
Nutzungs- und Vervielfältigungsrecht erteilt durch das
Landesvermessungsamt Baden-Württemberg, Az. 2851.2-D/1711"

Bearbeitet im Auftrag der DB ProjektBau GmbH Ingenieurgesellschaft Schüler-Plan - BGS INGENIEURSOZIOETÄT <small>Schüler-Plan Ingenieurgesellschaft für Bau- und Verkehrsplanung</small>		Projektbüro Karlsruhe Kriegsstraße 37 76133 Karlsruhe Telefon 0 721/35 448-30 Telefax 0 721/35 448-59	Karlsruhe, den 25.06.2007 Unterschrift: i.V.	Plan-Nr. Auftrag Nr.									
Bauherr: Die Bahn <small>DB Netz AG Theodor-Heuss-Allee 7 60486 Frankfurt am Main</small>		Baumanagement: DB ProjektBau GmbH <small>Niederlassung Südwest Projektzentrum Karlsruhe 1 Schwarzwaldstraße 82 76137 Karlsruhe</small>	Aufgestellt/Zur Vorlage beim EBA freigegeben. Karlsruhe, den 25.06.2007 Unterschrift: i.V.	<table border="1" style="width: 100%; border-collapse: collapse;"> <thead> <tr> <th>Bearb.</th> <th>Datum</th> <th>Name</th> </tr> </thead> <tbody> <tr> <td>Gez.</td> <td>12.06</td> <td>SFI</td> </tr> <tr> <td>Gepr.</td> <td>12.06</td> <td>JH/BG</td> </tr> </tbody> </table>	Bearb.	Datum	Name	Gez.	12.06	SFI	Gepr.	12.06	JH/BG
Bearb.	Datum	Name											
Gez.	12.06	SFI											
Gepr.	12.06	JH/BG											
Übersichtslageplan ABS km 166,271 bis km 173,522													
Maßstab: 1:10000		Anlage: 2.2											
Zust.	Änderung	Datum	Name	Urspr.	Datum	Ers. f.	Ers. d.						