


Y 3407294.811  
X 5313640.528

Y 3407816.472  
X 5314358.531

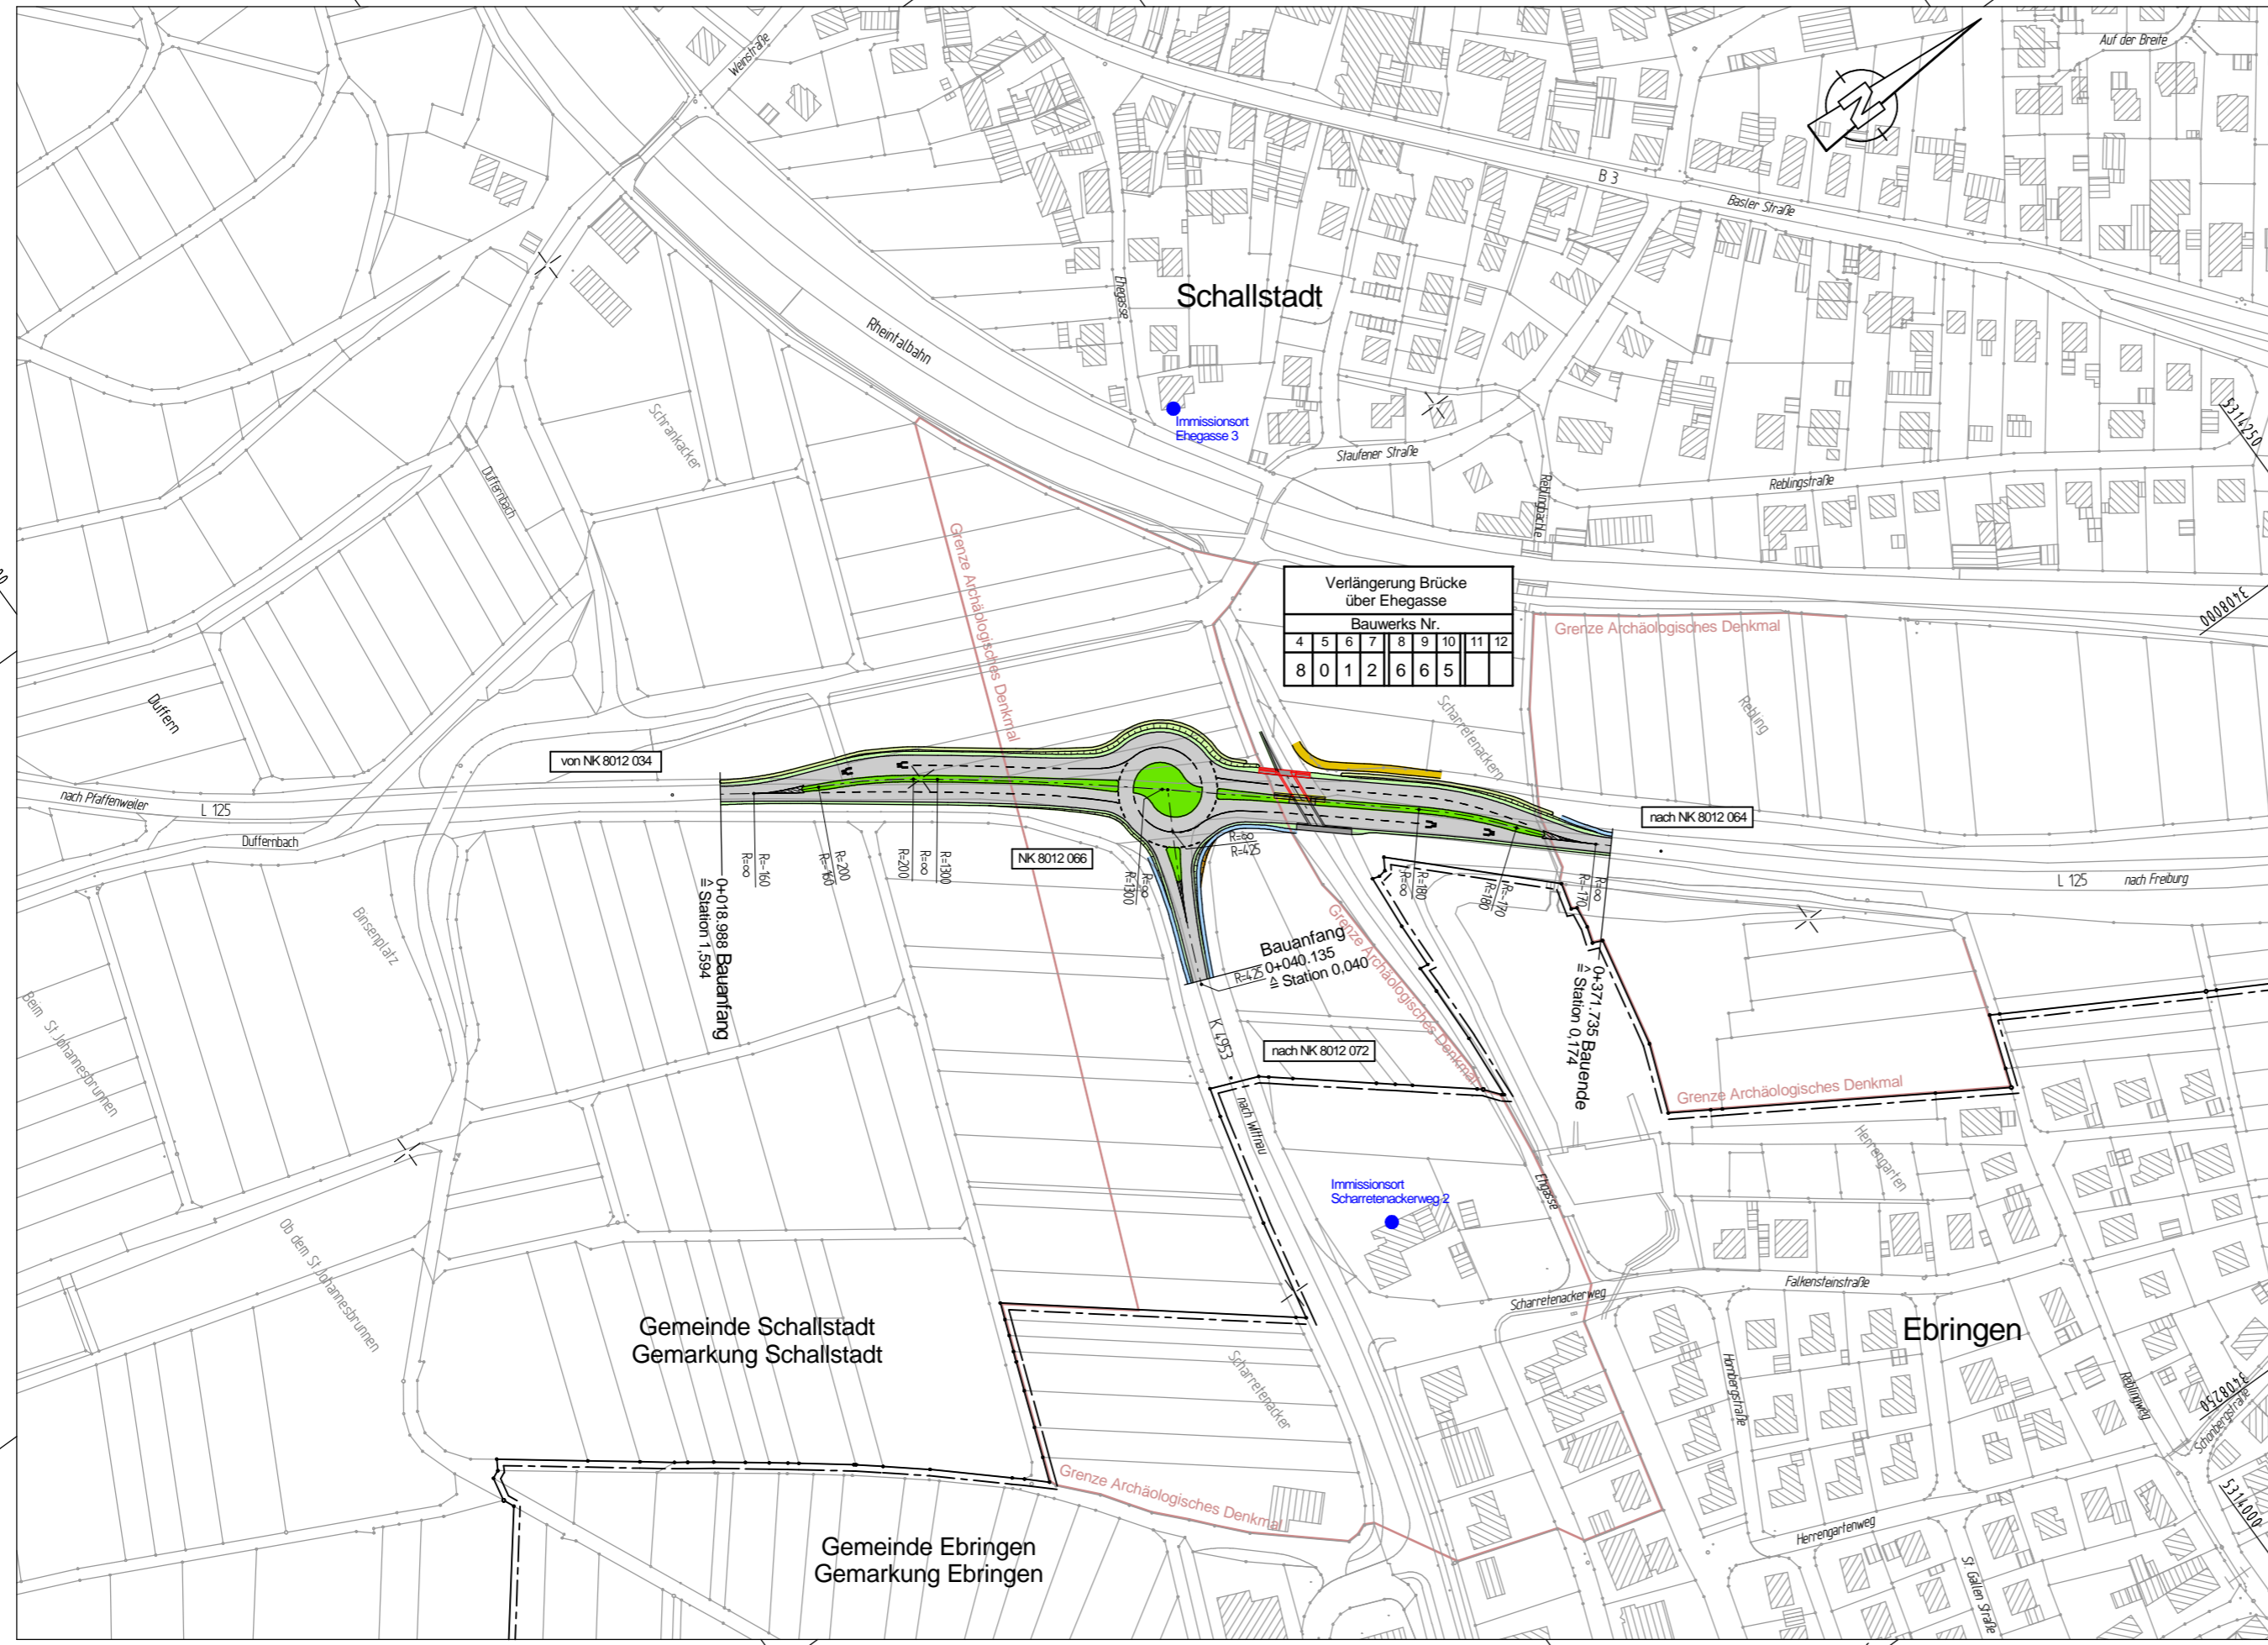

Verlängerung Brücke über Ehegasse

Bauwerks Nr.											
4	5	6	7	8	9	10	11	12			
8	0	1	2	6	6	5					

Y 3407814.605  
X 5313262.875

Y 3408336.265  
X 5313980.878

# FICHTNER

**WATER & TRANSPORTATION**

FICHTNER Water & Transportation GmbH  
Linnéstraße 5 79110 Freiburg  
Tel.: 0761/88505-0 Fax: 0761/88505-22  
e-mail: info@fwf.fichtner.de internet: www.fwf.fichtner.de

	Datum	Zeichen
bearbeitet	März 2016	Kiesel
gezeichnet	März 2016	Schlauss
geprüft:	gez. Krentel	

## Straßenbauverwaltung Baden-Württemberg Regierungspräsidium Freiburg

Nr.	Art der Änderung	Datum	Name
e			
d			
c			
b			
a			

SAP - Projekt - Nummer										Straßenplan Nr.							
Amt			Straße				Typ										
V	.	2	3	1	0	.	L	0	1	2	5	.	A	0	5		

	von Netzknoten				nach Netzknoten				Station									
Anfangsstation	8	0	1	2	0	3	4	8	0	1	2	0	6	6	1	5	9	4
Endstation	8	0	1	2	0	6	6	8	0	1	2	0	6	4				

<b>Straßenbauverwaltung Baden-Württemberg</b>		Unterlage :	<b>3</b>
Straße :	L 125	Plan :	<b>1</b>
nächster Ort :	Schallstadt		

### Knotenpunktumbau Einmündung Ebringen L 125 / K 4953 Planfeststellung

	Datum	Zeichen
bearbeitet		
geprüft		

**Aufgestellt :**  
Regierungspräsidium Freiburg  
Referat 44 Straßenplanung  
Freiburg, den 04.04.2016

gez. Dörr (OBR)

Übersichtslageplan  
Maßstab: 1 : 2500