


- Legende:**
- Bestand
 - tangierende Maßnahmen
 - Neubau / Änderung
 - Rückbau
 - äußere Grenze der vorhabenträgereigenen Grundstücke
 - Planfeststellungsgrenze
 - Flurstücksgrenze
 - Flurstücksnummer
 - laufende Nummer des Bauwerksverzeichnisses
 - Lärmschutzwand mit Tür
 - Böschung
 - Gleis für Reise- und Güterzüge
 - Stützwand
 - Zaun
 - Schutzplanke
 - Tiefenentwässerung mit Fließrichtungspfeilen und Schacht
 - Sickerschlitz
 - Entwässerungsgraben mit Fließrichtung
 - Versickerungsanlage (Graben, Becken, Mulde)
 - Straßeneinlauf
 - Entwässerungsschacht, Kabelschacht
 - Oberleitungsmast mit Mastnummer
 - Kabelkanal
 - Beleuchtungsmast

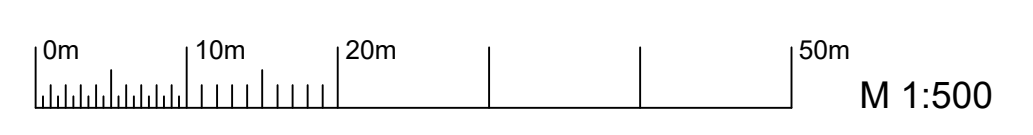

Genehmigungsvermerk Eisenbahn-Bundesamt		
Übersichtsskizze		
0	Ausgangsverfahren: Antragsfassung	31.07.2019
Index	Änderungen bzw. Ergänzungen	Planungsstand

Genehmigungsplanung: Unterlage für eine Entscheidung nach § 18 AEG										
Vorhabenträgerin:		Planzeichen:								
DB Netz AG Regionalbereich Südwest Projektrealisierung KIB Brücken 3 INP-SW-M-K(S) Schwarzwaldfstr. 86 76137 Karlsruhe 31.07.2019 Datum		Projekt-Nr.: G.0162624.15								
gez. Yüchsel Unterschrift		<table border="1"> <thead> <tr> <th>Datum</th> <th>Name</th> </tr> </thead> <tbody> <tr> <td>07/2019</td> <td>Balon</td> </tr> <tr> <td>07/2019</td> <td>Balon</td> </tr> <tr> <td>07/2019</td> <td>Breitfuss</td> </tr> </tbody> </table>	Datum	Name	07/2019	Balon	07/2019	Balon	07/2019	Breitfuss
Datum	Name									
07/2019	Balon									
07/2019	Balon									
07/2019	Breitfuss									
Planverfasser:		Höhensystem: DHHN92								
 ziviltechnische GmbH, Leitnerstraße 10, 1200 Wien tel. +43 (0) 1 313 60-0, fax +43 (0) 1 313 60-300 29.03.2019 Datum		Koordinatensystem: DB_REF								
gez. Breitfuss Unterschrift		Ursprungsplan:								
		Blattgröße: 780x297mm								
		Maßstab: 1:500								

Vorhaben:		Erneuerung EÜ Reutebachgasse Strecke 4000 bei km 205,091 Strecke 4000: Mannheim - Basel - Konstanz
Planart:	Lageplan	
Planinhalt:	Lageplan	