


# Vorstellung der verschiedenen Planungsphasen

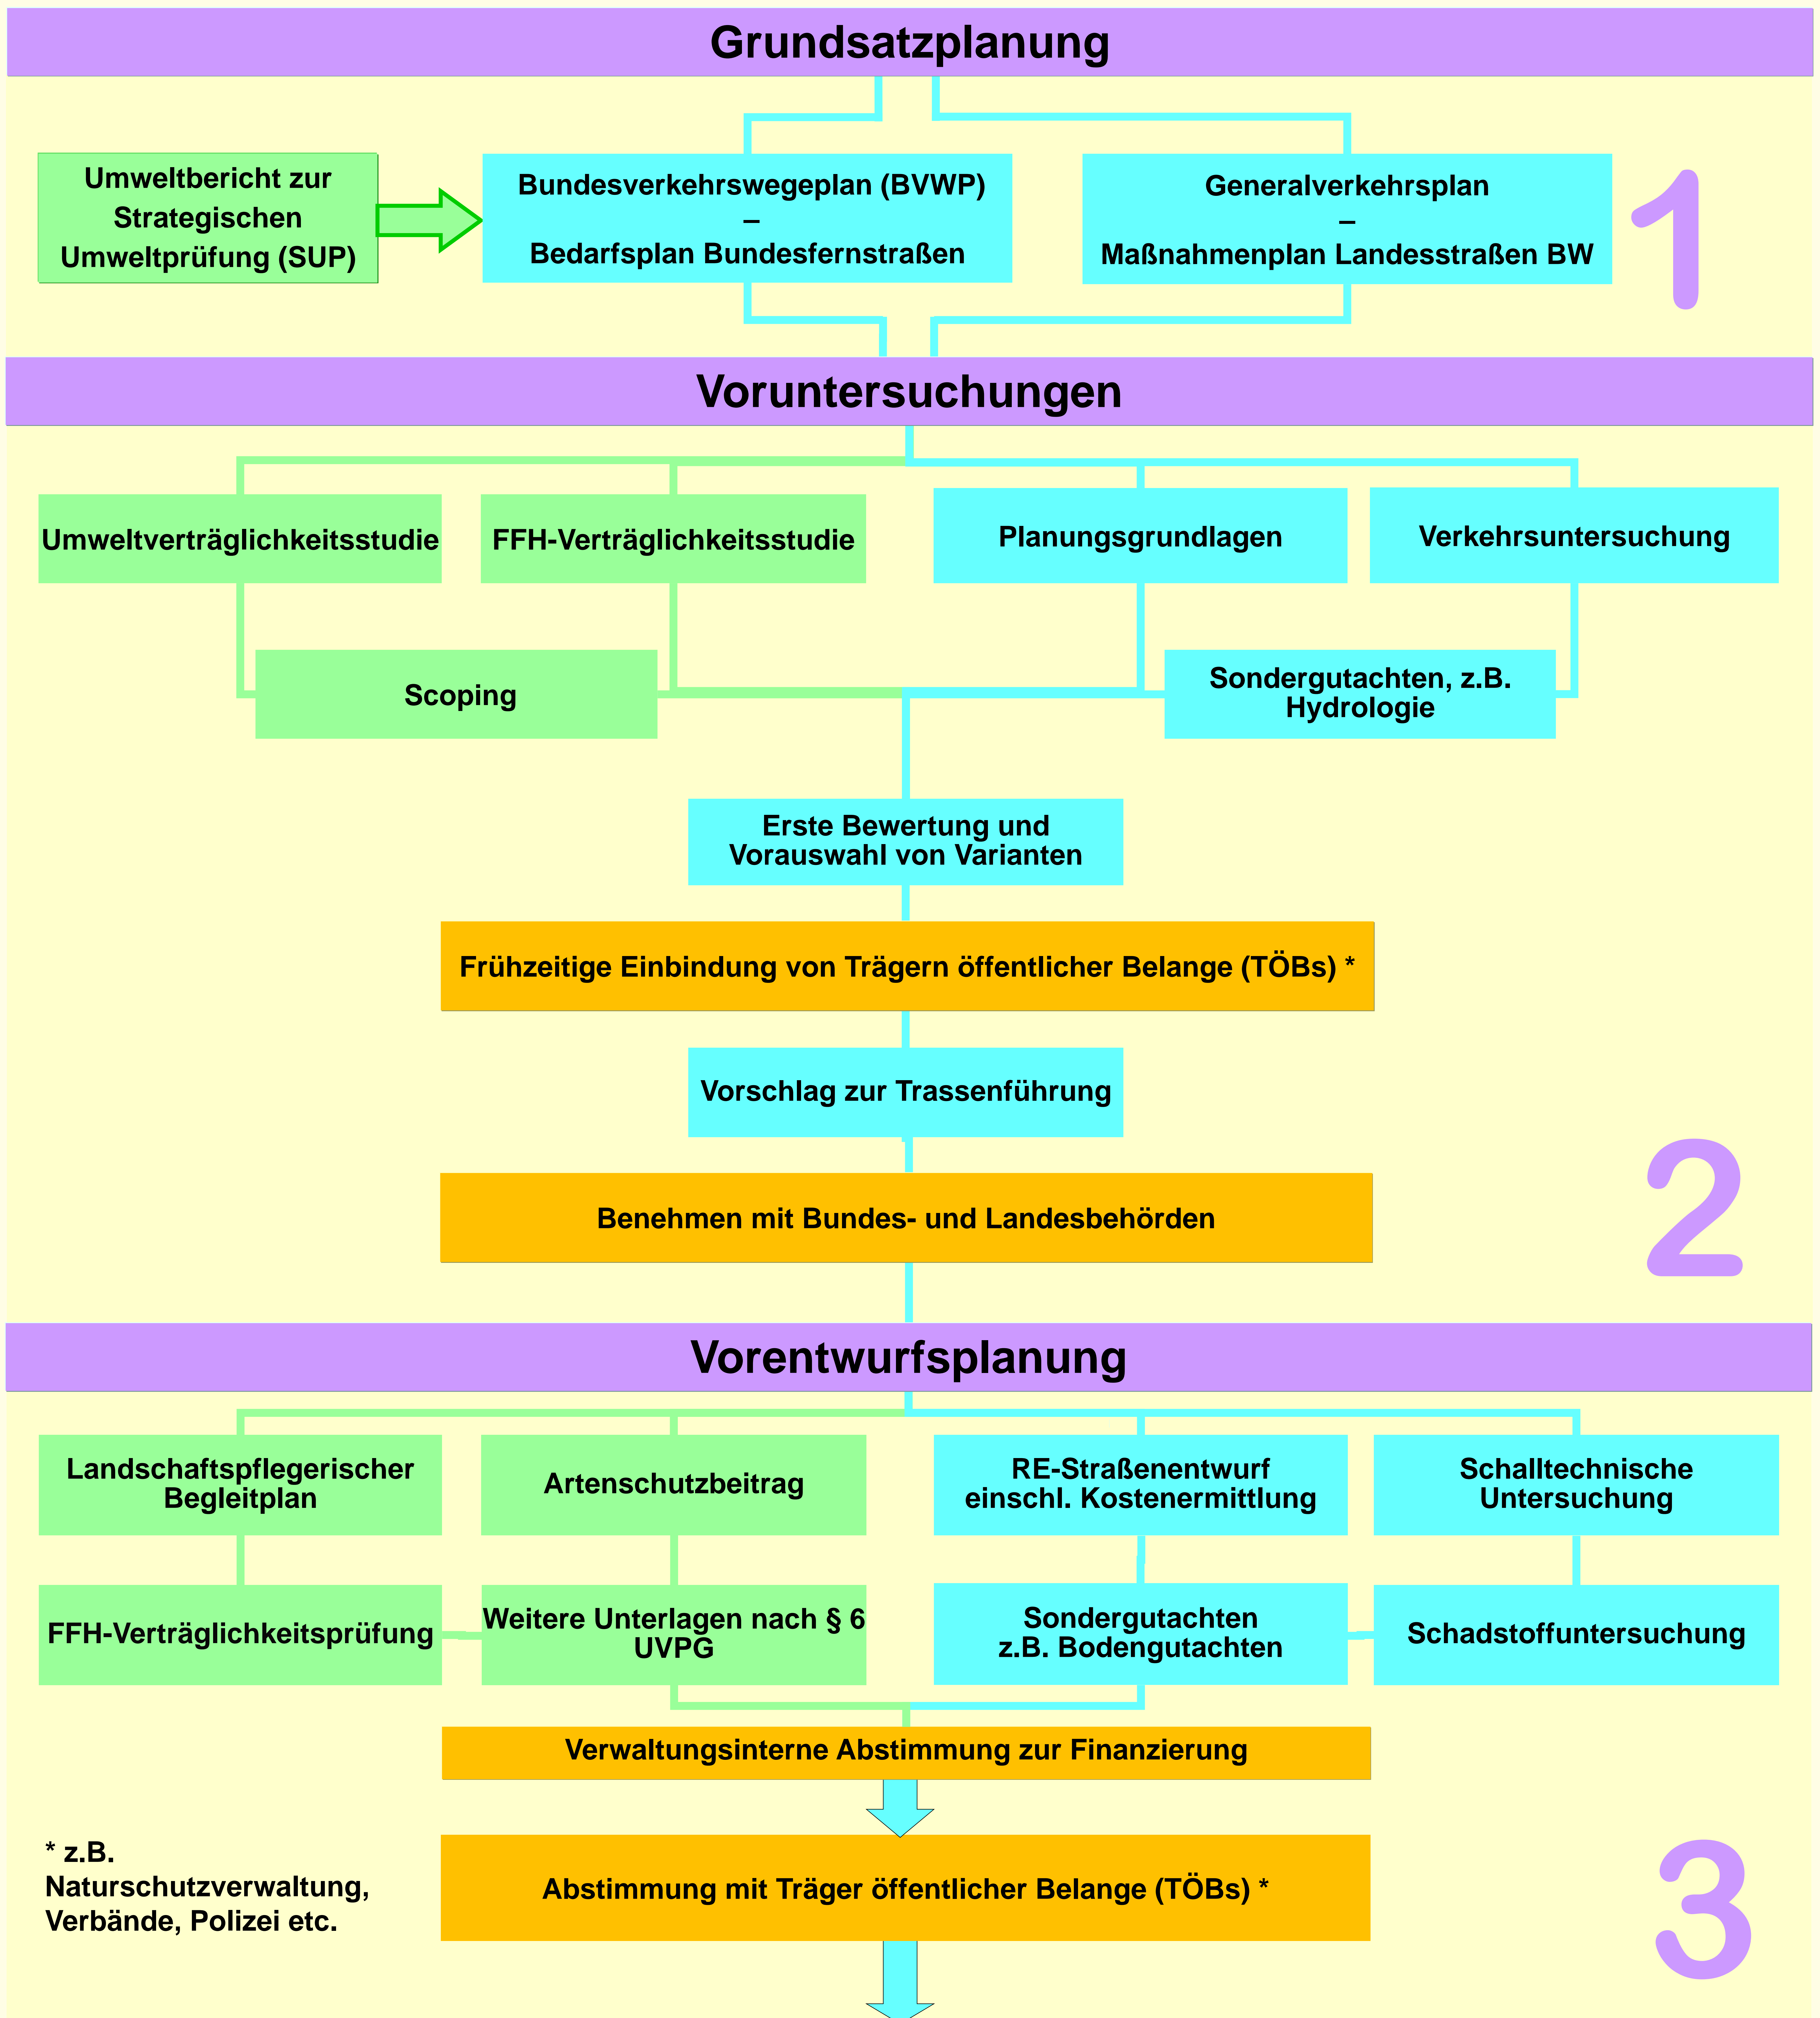

Legende:  
 Planungs- / Leistungsphasen  
 Straßenplanung  
 Landschaftsplanung  
 Abstimmungs- / Genehmigungsschritte



# Planfeststellungs-/ Plangenehmigungsentwurf

## Erstellen der Antragsunterlagen für die Planfeststellung



## Antrag auf Einleitung des Verfahrens

### Planfeststellungsverfahren nach § 17 FStrG



### Ggfs. Entwurfsüberarbeitung

Straßenbauverwaltung Baden-Württemberg		Unterlage Nr. 7	
Strasse: Bundesstraße 31		Plan Nr. 3	
Müchster Ort: Neustadt		Datum   Zeichen	
B 31 Titisee - Neustadt 3-streifiger Ausbau Planfeststellung		beschrieben	06.07.2001
		geprüft	06.07.2001
Aufgestellt: Freiburg, den 06.07.2001		Lageplan	
Reg. Präsidium Freiburg, Abt. 4 - Straßenwesen		Maßstab: 1 : 1000	
Referat 44 - Planung		Festgestellt gemäß Planfeststellungsbeschluss des Regierungspräsidiums Freiburg vom 14.01.2002, Az. 15-0519.2/1.300	

## Planfeststellungs-/ Plangenehmigungsbeschuß

### Ggfs. Beteiligung am Gerichtsverfahren


4

# Ausführungsplanung



M = 1:100	3-580,00
KRÖNE	...
FROSTSCHUTZ	...
PLANUM	...
GELÄNDE	...

**Ausführungspläne**

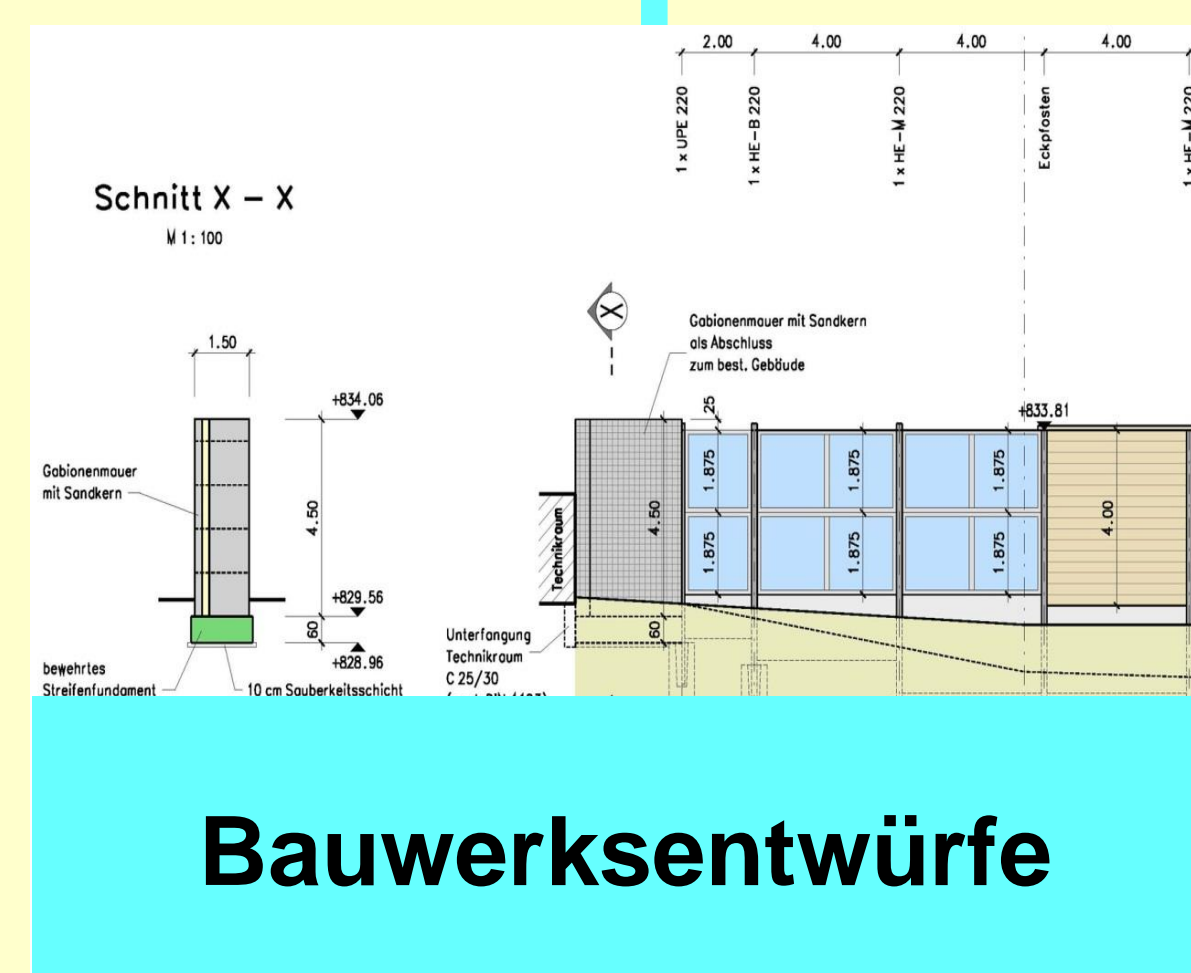

5

# Bauvorbereitung (Grunderwerb, Ausschreibung, Vergabe)

6

Legende:

	Planungs- / Leistungsphasen
	Straßenplanung
	Landschaftsplanung
	Abstimmungs- / Genehmigungsschritte

