

Stadt Gengenbach
Gemarkung Gengenbach

Stadt Gengenbach
Gemarkung Bermersbach

Stadt Gengenbach
Gemarkung Gengenbach


Zeichenerklärung (Bestand)

▲	Polygonpunkt	○	Hydrant	—	Wasserleitung
△	Trigonometr. Punkt	○	Schieber (Wasser)	—	Gasleitung
●	Nivellement-Punkt	○	Schieber (Gas)	—	Elektr. Freileitung
○	Grenzpunkt	○	Holzmast	—	Elektr. Erdkabel
○	Grenzpunkt (grafisch)	○	Betonmast	—	Fernmelde-Freileitung
◇	Straßenkilometer	○	Fahnenmast	—	Fernmelde-Erdkabel
◇	Straßenablauf	○	Gittermast	—	Straßenbeleuchtung
○	Schachtdeckel (rund)	○	Fahrerast	—	FV
○	Schachtdeckel (eckig)	○	Polier	—	TV-Erdkabel
○	Durchlass	○	Kasterrinne	—	EDV-Erdkabel
□	Schaltkasten	—	Mauer	—	Regenwasser-Kanal
○	Verkehrszeichen	—	Hecke	—	Mischwasser-Kanal
○	Verkehrssampel	—	Zaun	—	Schmutzwasser-Kanal

Zeichenerklärung (Planung)

—	Einschnittsböschung	●	gepl. Straßenaufbau
—	Entwässerungsmulde	●	gepl. Muldenablauf
—	Bankkett	●	gepl. Kontrollschacht
—	Fahrbahn	▲	Fahrbahnquerneigung
—	Dammböschung	▲	Hochpunkt
—	Straßenbenfläche	▲	Tiefpunkt
—	Wirtschaftsweg (bit. Bef.)	▲	Tangentschnittpunkt
—	Wartungsfläche	▲	mit Angabe von Gefälle(-) und Steigung(+)
—	Rekultivierung	▲	in Prozent, Länge der Gefällestrecken und Halbmesser
—	Abbruch / Rückbau / Rodung	▲	Wasserschutzzone II
—	Leiteinrichtungen für Amphibien	▲	Wasserschutzzone IIIA
—	gepl. Schutzrichtung	▲	Überschwemmungsgebiet
—	Baufeldgrenze	▲	gesetzlich geschütztes Biotop
—	gepl. Regenwasserkanal mit Angabe von Nennweite, Material, Länge, Gefälle und Fließrichtung	▲	Tabufäche (Artenschutz)
—	gepl. Schützrinne DN 200		
—	Beginn / Ende Hochbordstein Anschlag 7 cm		
—	Beginn / Ende Flachbordstein		

Leitungen grafisch aus Bestandsplänen übernommen.
Exakte Lage nicht bekannt.

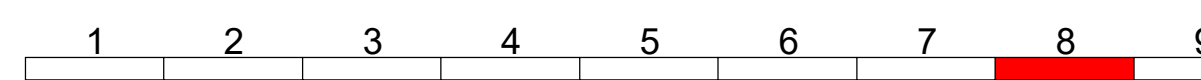

RS Ingenieure	Beratende Ingenieure	D-77855 Achern Allerheiligenstraße 1 VBI Baugenieurbüro	18.6494.T	Datum	Name
	gezeichnet	Oktober 2020	gezeichnet	Oktober 2020	Kekart
	geprüft	20.11.2020	geprüft	20.11.2020	Kaiser
	Tel: 07841 6943-0		Telefax: 0784 116343-90		

	Straßenbauverwaltung Baden-Württemberg		Datum	Name
	REGIERUNGSPRÄSIDIUM FREIBURG		gezeichnet	
			geprüft	

Index	Art der Änderung	Datum	Name

von Netzknoten	nach Netzknoten	Station
7 5 1 3 0 1 3	7 5 1 4 0 0 1	3 6 4 0
Endstation	Endstation	Endstation
7 6 1 4 0 1 4	7 6 1 4 0 0 6	0 3 8 0

Lagesystem: UTM GK GK NN NN

Kataster Stand: 2016

Bestandsvermessung: 2008 / 2016

Ausführungsplanung 2. BA

Straße: Bundesstraße 33	Unterlage 5	Blatt-Nr. 8
Ort: Gengenbach	Lageplan	
PSP-Element-Nr.: V.2311.B0033.A16		Maßstab: 1:500
Bundesstraße 33		
3-streifiger Ausbau zwischen der Nordumgehung Gengenbach und der AS Gengenbach-Süd		
Bau-km 3+480 - 3+980		
Aufgestellt: Regierungspräsidium Freiburg Abt. 4 Straßenwesen und Verkehr Ref. 47.1 Straßenbau Nord Dienststelle Offenburg Freiburg, den 20.11.2020		