



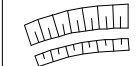





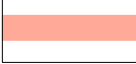




LEGENDE

 

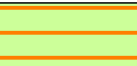





Planung Hochwasserschutz

	Eingriffsbereich		Lagerschuppen
	Geplante HWS-Mauer		Weg (geschottert)
	Geplanter HWS-Damm		Baum erhalten (A28/ V12)
	Dammstreifen (keine Gehölzpflanzungen)		Baum entfernen
	Straße, Fuß- und Radweg (bituminös befestigt)		Stammschutz bauzeitlich anbringen (V12)
	Bankett		

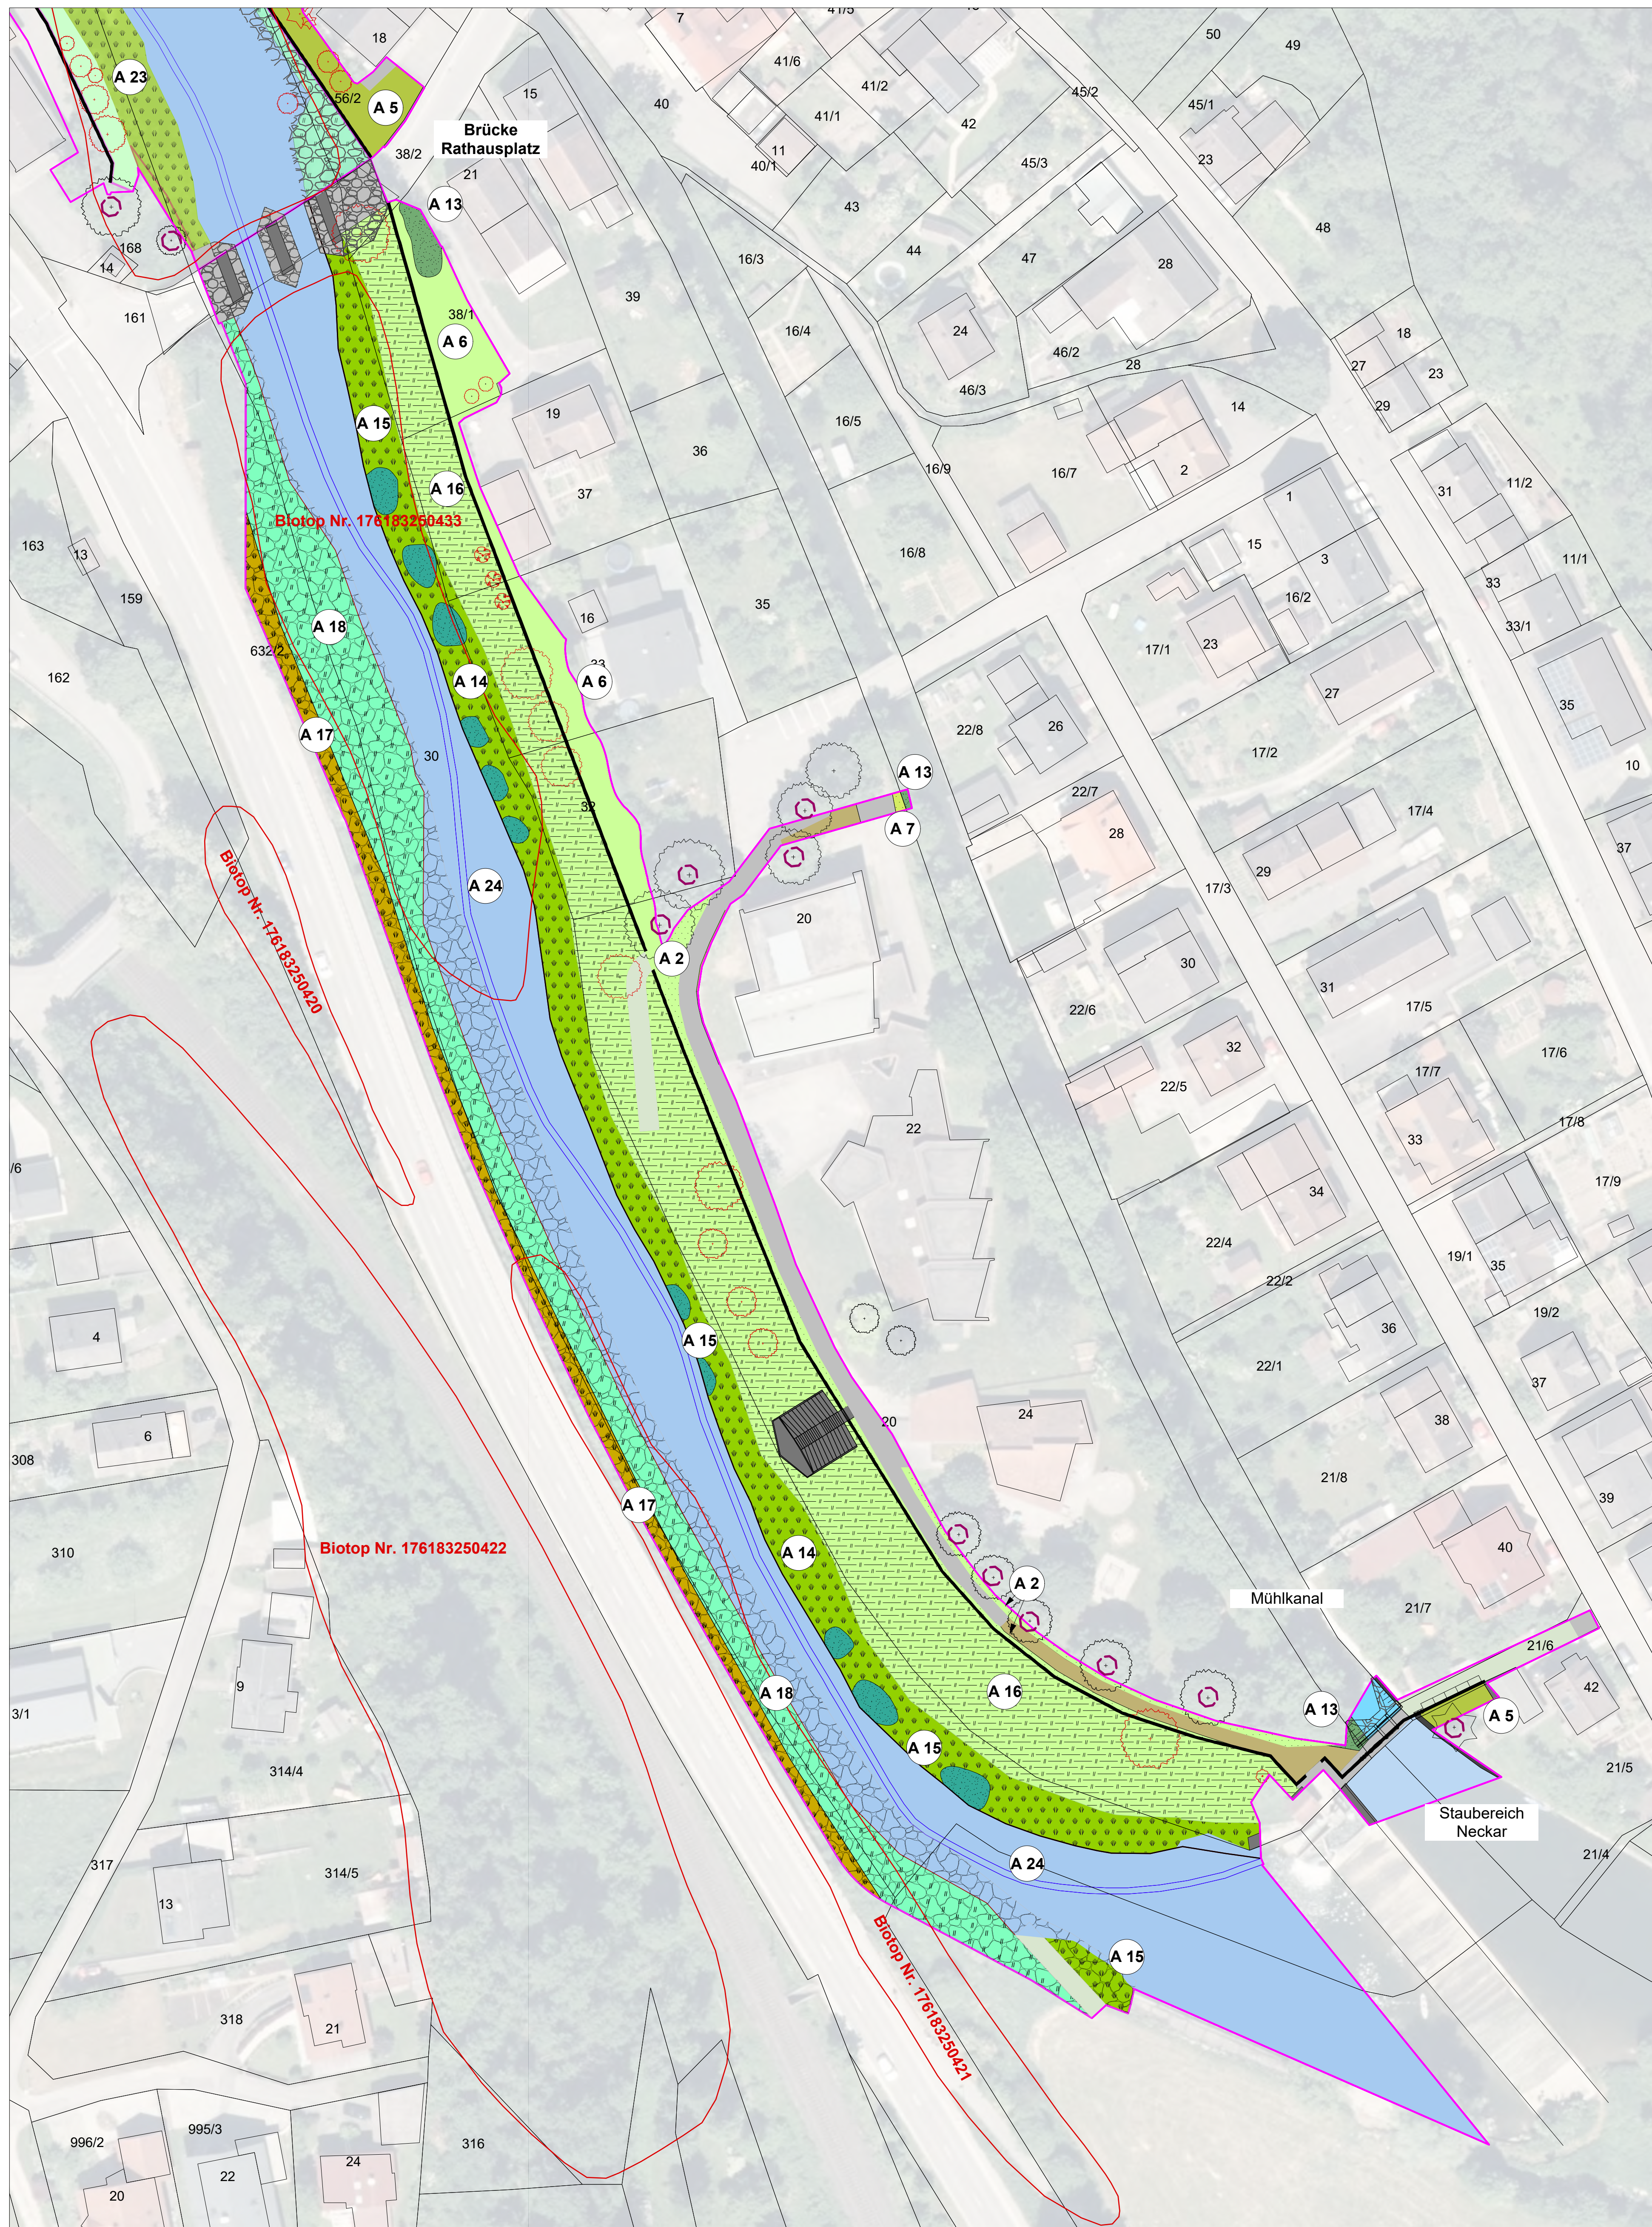
Sonstiges

	§ 30 Biotop
---	-------------

Maßnahmen: Wiederherstellung und Ausgleich innerhalb Eingriffsbereich

A 1		Begrünung Damm-Böschung: Einsatz Wiesenmischung mittlerer Standorte (33.41)
A 2		Wiederherstellung straßenbegleitende Böschungen: Einsatz Landschaftsrasen (35.64)
A 3		Wiederherstellung BE-Flächen: Einsatz Wiesenmischung mittlerer Standorte (33.41)
A 4		Entsiegelung asphaltierte Fläche (Straße/Weg)
A 5		Wiederherstellung private Flächen: Hausgarten
A 6		Entwicklung Grünland: Einsatz Wiesenmischung mittlerer Standorte (33.41)
A 7		Wiederherstellung Zierrasenfläche
A 8		Schotterrasen: Einsatz Mischung für trockene Standorte

 Regierungspräsidium Freiburg Abteilung Umwelt - Referat 53.1	
Planersteller: FRITZ & GROSSMANN • UMWELTPLANUNG 72336 Balingen Wilhelm-Kraut-Straße 60 Tel: 07433 / 930363 Fax: 07433 / 930364 info@grossmann-umweltplanung.de	
Kreis: Rottweil	Stadt / Gemeinde: Sulz- Fischingen
LBP Hochwasserschutz und Gewässerstrukturmaßnahmen am Neckar, Stadtteil Fischingen	
Plan: Massnahmenplan, Teil Süd	
Plan-Nr.: 2	Maßstab: 1:500
Grundlage: INROS LACKNER / ALKIS	Datum: 28.03.2023
Datum: 28.03.2023	gefertigt: Wb
Datum:	anerkannt:



LEGENDE

Planung	Hochwasserschutz
	Eingriffsbereich
	Geplante HWS-Mauer/Spundwand
	Wasserbausteine
	Straße, Fuß- und Radweg (bituminös befestigt)
	Grasweg, unbefestigt
	Weg (geschottert)
	Baum erhalten (A28/ V12)
	Baum entfernen
	Stammsschutz bauzeitlich anbringen (V12)

Sonstiges

	§ 30 Biotop
	Bauwerke/ Mauern Bestand

Maßnahmen: Wiederherstellung und Ausgleich innerhalb Eingriffsbereich

A 2		Wiederherstellung Böschungen und Straßennebenflächen: Einsatz Landschaftsrasen (35.64)
A 5		Wiederherstellung private Flächen: Hausgarten (60.60)
A 6		Entwicklung Grünland: Einsatz Wiesenmischung mittlerer Standorte (33.41)
A 7		Wiederherstellung/ Einsatz Zierrasenfläche (33.80)
A 13		Wiederherstellung Gehölzbestand (42.20)
A 14		Entwicklung gewässerbegleitende Hochstaudenflur (35.42)
A 15		Entwicklung Ufergehölzgruppen (42.30/42.40)
A 16		Entwicklung artenreiches Grünland am Gewässer (33.41)
A 17		Sukzessionsfläche Böschung trockener Bereich
A 18		Sukzessionsfläche Uferböschung (35.42/42.40)
A 23		Entwicklung gewässerbegleitender Auwaldstreifen (52.33)
A 24		Tieferlegung Neckar: Naturnahe Sohlgestaltung mit Mittelwasserrinne, Stillwasserzonen und Schnellen

Regierungspräsidium Freiburg
Abteilung Umwelt - Referat 53.1

Planer/Inhaber:
FRITZ & GROSSMANN • UMWELTPLANUNG
72336 Baiingen Wilhelm-Kraut-Straße 60 Tel: 07433 / 930363 Fax: 07433 / 930364
info@grossmann-umweltplanung.de

Kommune: Rottweil Stadt / Gemeinde: Sulz-Fischingen

LBP Hochwasserschutz und Gewässerstrukturmaßnahmen am Neckar, Stadtteil Fischingen

Plan: **Maßnahmenplan, Teil Mitte**

Plan-Nr.: 2	Maßstab: 1:500
Grundlage: INROS LACKNER / ALKIS	Datum:
Datum: 28.03.2023	per/ertig Wb
Datum:	anerkant:



LEGENDE

	Eingriffsbereich		Weg (geschottert)
	Geplante HWS-Mauer/ Spundwand		Baum erhalten (A 28/ V12)
	Wasserbausteine		Baum entfernen
	Straße, Fuß- und Radweg (bituminös befestigt)		Stammschutz bauzeitlich anbringen (V12)
	Bankkett		Geplanter HWS-Damm
	Grasweg, unbefestigt		Dammstreifen (keine Gehölzpflanzungen)
	§ 30 Biotop		Gleisbereich (60.30)
	Bauwerke/ Mauern Bestand		

Maßnahmen: Wiederherstellung und Ausgleich innerhalb Eingriffsbereich

A 1	Begrünung Damm-Böschung; Einsatz Wiesensmischung mittlerer Standorte (33.41)
A 2	Böschungen und Straßenebenenflächen; Einsatz Landschaftsrasen (35.64)
A 3	Wiederherstellung BE-Flächen; Einsatz Wiesensmischung mittlerer Standorte (33.41)
A 5	Wiederherstellung private Flächen; Hausgarten
A 6	Entwicklung Grünland; Einsatz Wiesensmischung mittlerer Standorte (33.41)
A 7	Wiederherstellung Zierrasenfläche (33.80)
A 8	Schotterrasen; Einsatz Mischung für trockene Standorte
A 9	Entwicklung Magerwiese (33.43)
A 10	Pflanzung Gehölzgruppen (41.10)
A 11	Pflanzung Laubbäume (45.30b)
A 14	Entwicklung gewässerbegleitende Hochstaudenflur (35.42)
A 15	Entwicklung Ufergehölzgruppen (42.30/42.40)
A 18	Sukzessionsfläche Uferböschung (35.42/42.40)
A 19	Entwicklung Ruderalfläche hinter Triebwerkskanal (35.63)
A 20	Vegetationsbestand hinter HWS-Mauer
A 21	Neugestaltung Gartenflächen (60.60)
A 22	Erhaltung gewässerbegleitender Auwaldstreifen (52.33)
A 23	Entwicklung gewässerbegleitender Auwaldstreifen (52.33)
A 24	Tieferlegung Neckar: Naturnahe Sohlgestaltung mit Mittelwasserrinne, Stillwasserzonen und Schnellen
A 25	Entwicklung naturnaher Gewässerschnitt (12.10)
A 26	Entwicklung Nasswiese / Flutrasen (33.20/33.30)
A 27	Pflanzung Einzelbäume (45.30)
A 28	Erhaltung Einzelbäume

Regierungspräsidium Freiburg
 Abteilung Umwelt - Referat 53.1

Planer: **FRITZ & GROSSMANN • UMWELTPLANUNG**
 72336 Bellheim Wilhelms-Waldstraße 40 | Tel. 07453 / 932033 Fax: 07453 / 932044
 info@grossmann-umweltplanung.de

Kommune: **Rotzweil** | Stadt / Gemeinde: **Sulz - Fischingen**

LBP Hochwasserschutz und Gewässerstrukturmaßnahmen am Neckar, Stadtteil Fischingen

Plan: **Maßnahmenplan, Teil Nord**

Plan-Nr.: **2** | Maßstab: **1:500**

Grundriss: **INROS LACKNER / ALKIS** | Datum: **28.03.2023** | gezeichnet: **Wb**

Gezeichnet: **28.03.2023** | gezeichnet: **Wb**