

Legende

- Mischwasserkanal (Stadt MA, EB Stadtentwässerung)
- Regenwasserkanal (Stadt MA, EB Stadtentwässerung)
- Versorgungsleitung Wasser (MVV) mit Schutzzone
- Versorgungsleitung Gas (MVV) mit Schutzzone
- Versorgungsleitung Elektro (MVV)
- Versorgungsleitung Telekommunikation (MVV)
- Versorgungsleitung Fernwärme (MVV)
- Leitung städt. Telekommunikation (FB 12)
- Leitung LST / Haltestellentechnik (rv, IS1)
- Leitung Telekommunikation (Deutsche Telekom)
- Leitung Telekommunikation (vodafone)
- Leitung Telekommunikation (Zayo-Pledoc / MTI-Teleport)
- Leitung Telekommunikation (Versatel)

Bestehende Leitungen wurden graphisch übernommen. Die genaue Lage ist in der Örtlichkeit zu überprüfen. Für geplante Leitungen gelten die Ausführungspläne der Leitungsträger, hier nur nachrichtliche Darstellung.

Maßnahmengrenze

Numer Bauwerksverzeichnis mit Bauwerkskasten

Antrag auf Planfeststellung gemäß § 18 AEG

MV Mannheimer Verkehr GmbH	Mühlstraße 27 68165 Mannheim Tel. 0621/465-0	Anlage: 5 Blätter: 3 Blatt: 1												
Mannheim, den 01.02.2024		<table border="1"> <tr> <th>bearb.</th> <th>Datum</th> <th>Name</th> </tr> <tr> <td>gepr.</td> <td></td> <td></td> </tr> </table>	bearb.	Datum	Name	gepr.								
bearb.	Datum	Name												
gepr.														
Bearbeitet im Auftrag der Rhein-Neckar-Verkehr GmbH	Zur Gießerei 18 76227 Karlsruhe Tel. 0721/9802-0	<table border="1"> <tr> <th>bearb.</th> <th>Datum</th> <th>Name</th> </tr> <tr> <td>gepr.</td> <td>12/2022</td> <td>Bnt</td> </tr> <tr> <td></td> <td>12/2022</td> <td>BKa</td> </tr> <tr> <td></td> <td>01/2024</td> <td>Mhr</td> </tr> </table>	bearb.	Datum	Name	gepr.	12/2022	Bnt		12/2022	BKa		01/2024	Mhr
bearb.	Datum	Name												
gepr.	12/2022	Bnt												
	12/2022	BKa												
	01/2024	Mhr												
Karlsruhe, den 01.02.2024														


Maßstab: 1:250

Größe: 0,40 m2

Stand: 01.02.2024

M:12826513-CAD/03/LTP/Plan/03-EB-LT-P-302.dwg

erzeugt mit pro/10

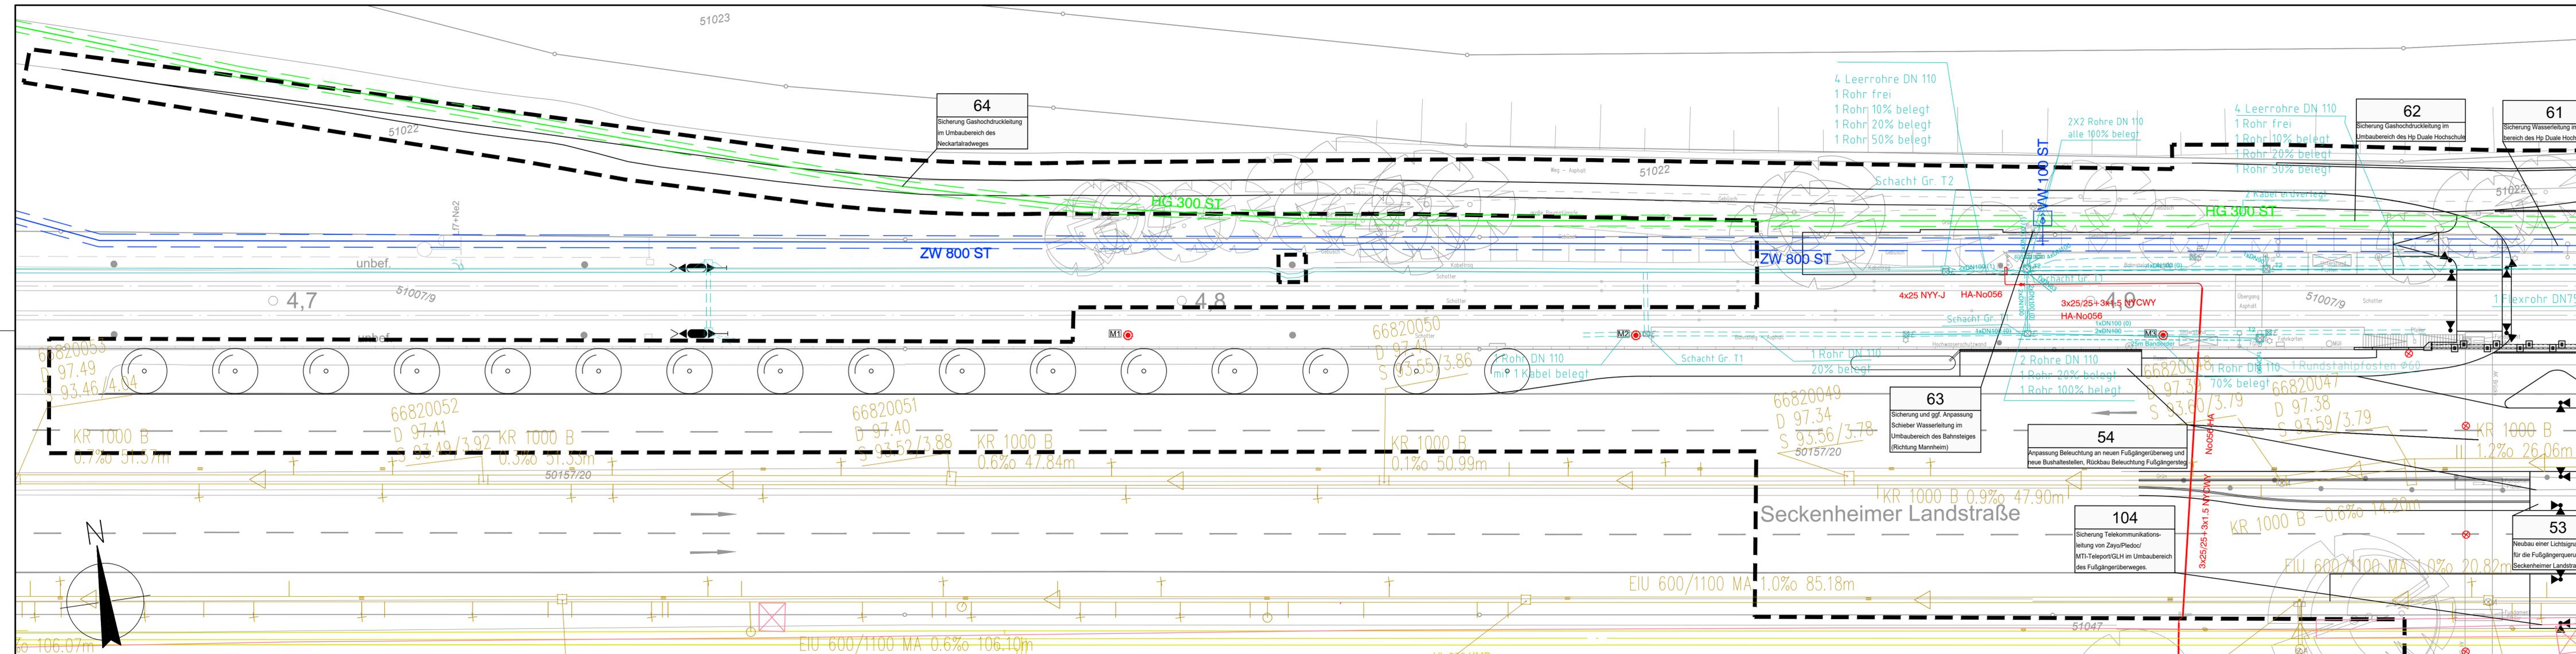

Legende

- Mischwasserkanal (Stadt MA, EB Stadtentwässerung)
- Regenwasserkanal (Stadt MA, EB Stadtentwässerung)
- Versorgungsleitung Wasser (MVV) mit Schutzzone
- Versorgungsleitung Gas (MVV) mit Schutzzone
- Versorgungsleitung Elektro (MVV)
- Versorgungsleitung Telekommunikation (MVV)
- Versorgungsleitung Fernwärme (MVV)
- Leitung städt. Telekommunikation (FB 12)
- Leitung LST / Haltestellentechnik (mv, IS1)
- Leitung Telekommunikation (Deutsche Telekom)
- Leitung Telekommunikation (vodafone)
- Leitung Telekommunikation (Zayo-Pledoc / MTI-Teleport)
- Leitung Telekommunikation (Versatel)

Bestehende Leitungen wurden graphisch übernommen. Die genaue Lage ist in der Örtlichkeit zu überprüfen. Für geplante Leitungen gelten die Ausführungspläne der Leitungsträger, hier nur nachrichtliche Darstellung.

Maßnahmengrenze

Nummer Bauwerksverzeichnis mit Bauwerkskasten

Antrag auf Planfeststellung gemäß § 18 AEG

	Mühlstraße 27 68165 Mannheim Tel. 0621/465-0	Anlage: 5 Blätter: 3 Blatt: 2								
	Mannheim, den 01.02.2024	<table border="1"> <tr><th>Datum</th><th>Name</th></tr> <tr><td> </td><td> </td></tr> <tr><td> </td><td> </td></tr> </table>	Datum	Name						
Datum	Name									
	Zur Gießerei 18 76227 Karlsruhe Tel. 0721/9802-0	<table border="1"> <tr><th>Datum</th><th>Name</th></tr> <tr><td>12/2022</td><td>Bnt</td></tr> <tr><td>12/2022</td><td>BKa</td></tr> <tr><td>01/2024</td><td>Mhr</td></tr> </table>	Datum	Name	12/2022	Bnt	12/2022	BKa	01/2024	Mhr
	Datum	Name								
12/2022	Bnt									
12/2022	BKa									
01/2024	Mhr									
Karlsruhe, den 01.02.2024										


Maßstab: 1:250
Größe: 0,40 m2

Stand: 01.02.2024

M:12826513-CAD03LTPlan03-EB-LT-P-302.dwg

Stadtbahn Mannheim
Barrierefreier Ausbau des Haltepunktes Duale Hochschule
PLANFESTSTELLUNG
Neckartalradweg
Lageplan Leitungen

erzeugt mit AutoCAD

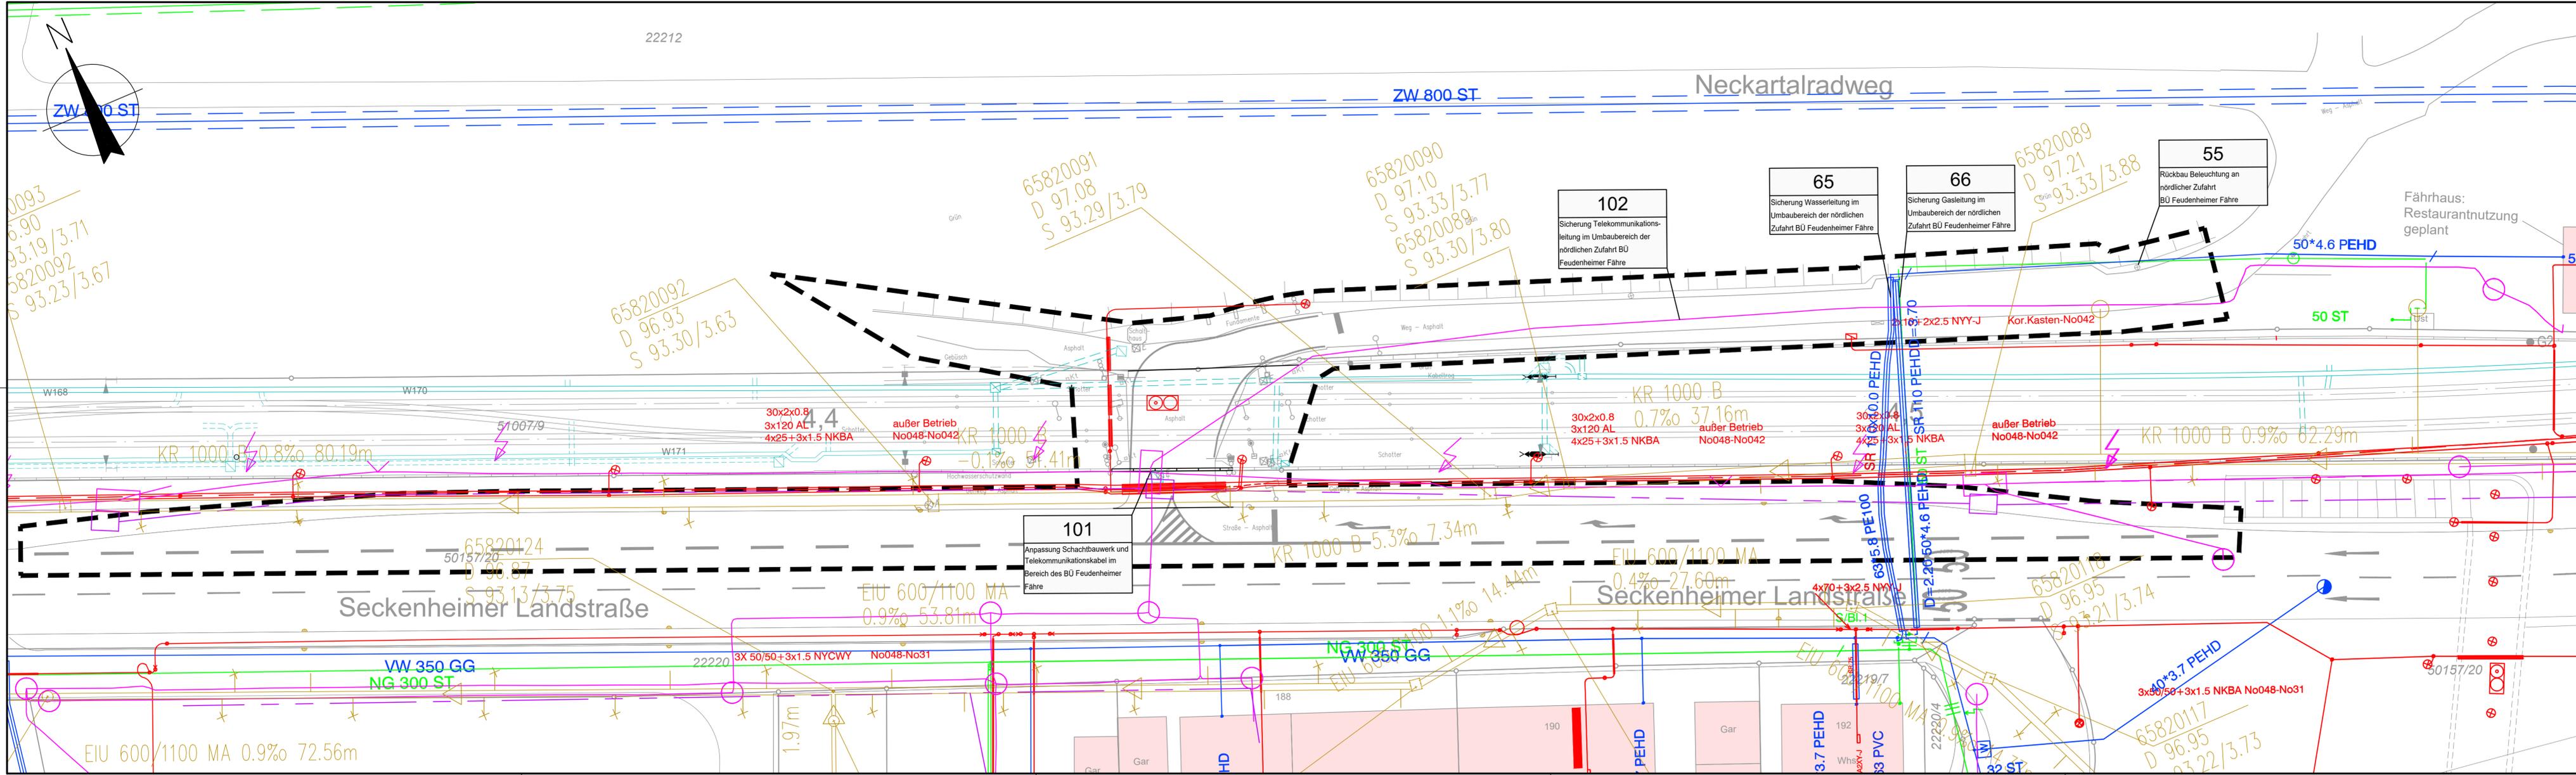

Legende

- Mischwasserkanal (Stadt MA, EB Stadtentwässerung)
- Regenwasserkanal (Stadt MA, EB Stadtentwässerung)
- Versorgungsleitung Wasser (MVV) mit Schutzzone
- Versorgungsleitung Gas (MVV) mit Schutzzone
- Versorgungsleitung Elektro (MVV)
- Versorgungsleitung Telekommunikation (MVV)
- Versorgungsleitung Fernwärme (MVV)
- Leitung städt. Telekommunikation (FB 12)
- Leitung LST / Haltestellentechnik (rnv, IS1)
- Leitung Telekommunikation (Deutsche Telekom)
- Leitung Telekommunikation (vodafone)
- Leitung Telekommunikation (Zayo-Pledoc / MTI-Teleport)
- Leitung Telekommunikation (Versatel)

Bestehende Leitungen wurden graphisch übernommen. Die genaue Lage ist in der Örtlichkeit zu überprüfen. Für geplante Leitungen gelten die Ausführungspläne der Leitungsträger, hier nur nachrichtliche Darstellung

Maßnahmengrenze

Nummer Bauwerksverzeichnis mit Bauwerkskasten

Antrag auf Planfeststellung gemäß § 18 AEG

		Möhlstraße 27 68165 Mannheim Tel. 0621/465-0	Anlage: 5	
			Blätter: 3	Blatt: 3
Mannheim, den 01.02.2024			bearb.	Name
Bearbeitet im Auftrag der Rhein-Neckar-Verkehr GmbH			gepr.	
			bearb.	Bnt
Karlsruhe, den 01.02.2024			gez.	BKa
			gepr.	Mhr

Maßstab: 1:250

Größe: 0,34 m²

Stand: 01.02.2024

Stadtbahn Mannheim
 Barrierefreier Ausbau des Haltepunktes Duale Hochschule
PLANFESTSTELLUNG
 BÜ - Feudenheimer Fähre
 Lageplan Leitungen

M:1282653-CAD\03\LT\Plan\03-EB-LT-P-302.dwg