


Genehmigungsvermerk Eisenbahn-Bundesamt

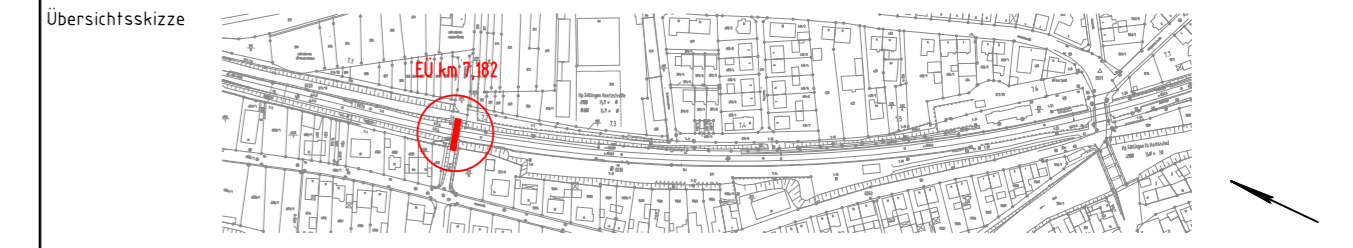

0	Ausgangsverfahren: Antragsfassung	15.02.2021
Index	Änderungen bzw. Ergänzungen	Planungsstand

Genehmigungsplanung: Unterlage für eine Entscheidung nach § 18 AEG


Vorhabenträger: DB Netz AG Region Südwest Projekte Freiburg KIB 1 INI-SW-F-K Schwarzwaldstraße 86 76137 Karlsruhe 15.02.2021 Datum			Planzeichen Nr.: GP_09_00_LT-0 Projekt-Nr.: V16-008-04-02	
gez. i. A. Höhl Unterschrift			Datum	Name
Datum		gez. i. V. St. Reinhardt Unterschrift	Datum	Name

Planverfasser: IGS INGENIEURE GmbH & Co. KG Beratende Ingenieure - VBI Hoher Weg 13 06120 Halle 0345-613879-0		Höhenystem: DHHN 92 Koordinatensystem: DB_REF Ursprungsplan: Blattgröße: 295x650 Maßstab: 1:500
---	--	---

Vorhaben: **Änderung EÜ km 7,182 Im Bahnwinkel Söllingen, Strecke 4200 Karlsruhe Hbf - Mühlacker Planfeststellungsabschnitt, km 7,120 bis km 7,209**

Planart: **Kabel- und Leitungslageplan**

Planinhalt: **Strecke 4200, km 7,106 - 7,228**

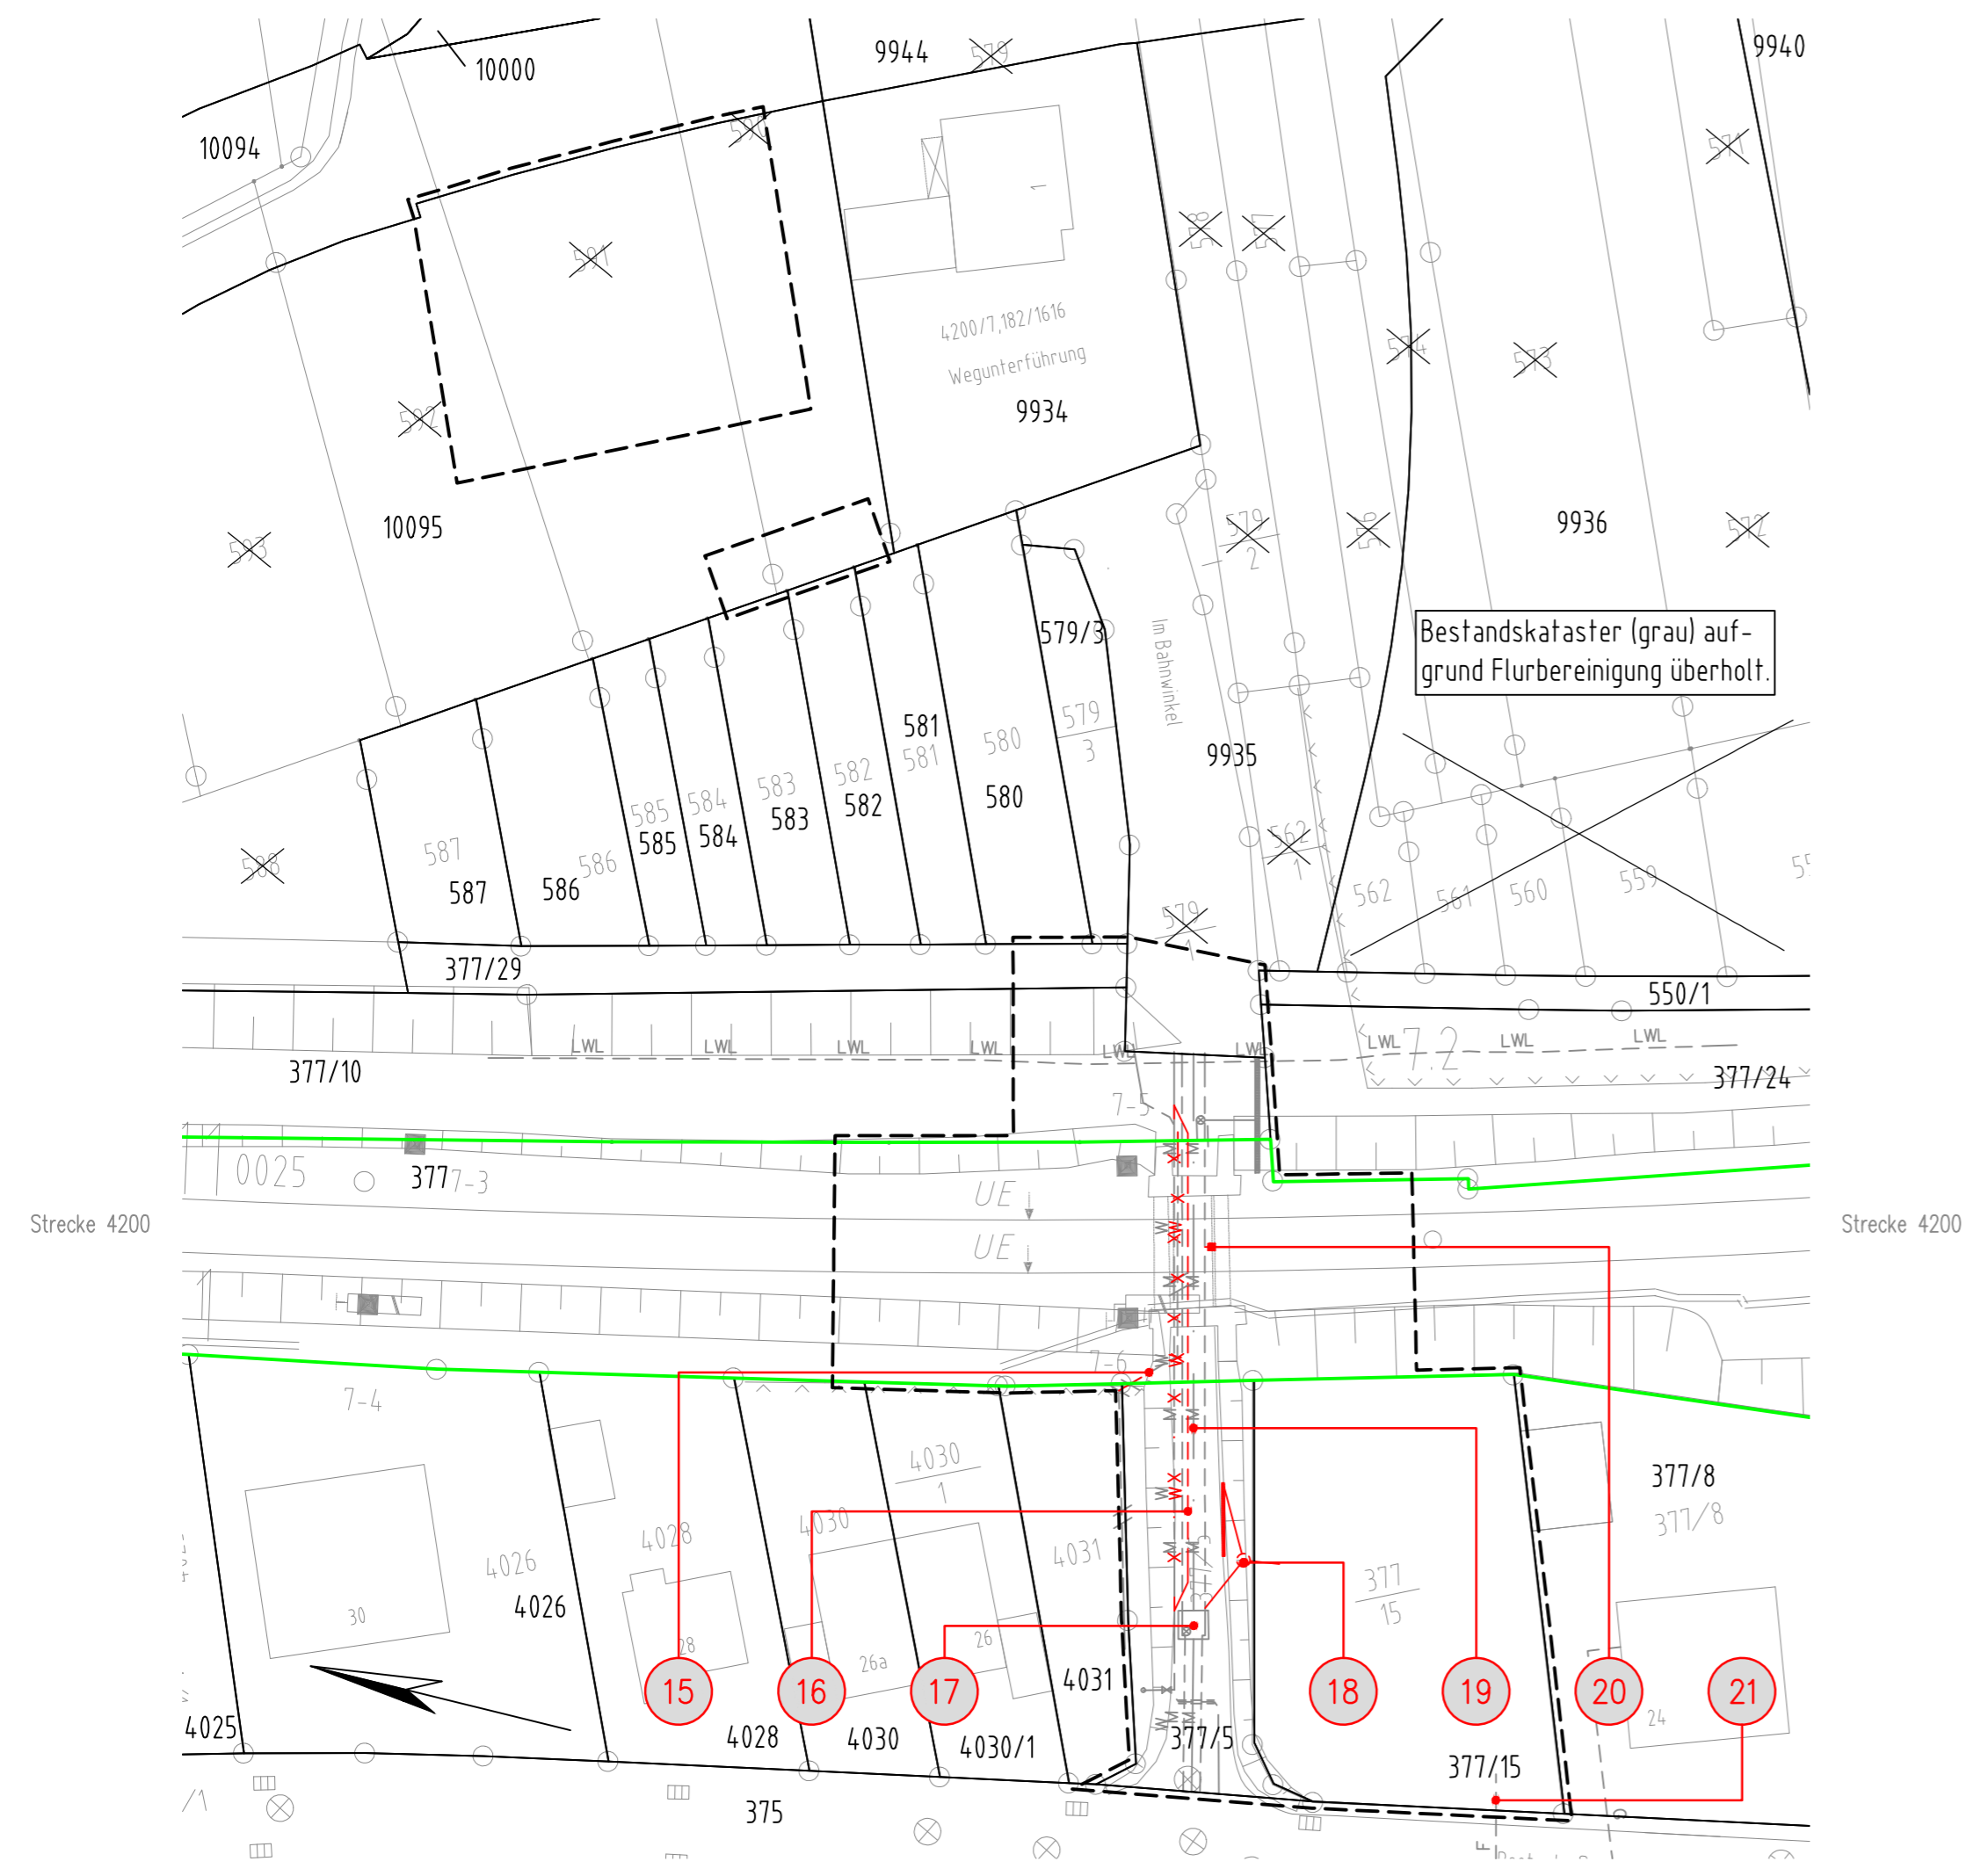

Legende

- Bestand
- äußere Grenze der vorhabentragereigenen Grundstücke
- - - Planfeststellungsgrenze
- ==== Kreis- / Gemeindegrenze
- ==== Gemarkungsgrenze
- ==== Flurgrenze
- ==== Flurstücksgrenze
- ← Zugehörigkeitshaken
- Flurstücksnummer

Kataster (amtlich)

11/12 oder 2029

Nr. laufende Nummer des Bauwerksverzeichnisses

- E — Bestand Kabel / Leitung oberirdisch
- - - E Bestand Kabel / Leitung unterirdisch
- - - E Bestand Kabel / Leitung (außer Betrieb)
- - - E Neubau / Änderung Kabel / Leitung oberirdisch
- - - E Neubau / Änderung Kabel / Leitung unterirdisch
- x E x Rückbau Kabel / Leitung oberirdisch
- x E x Rückbau Kabel / Leitung unterirdisch
- x - - - x Rückbau Kabel / Leitung (außer Betrieb)

Bedeutung Kurzzeichen

- A Abwasser
- RW Regenwasser
- M Mischwasser
- W Wasserleitung
- F Fernmeldeleitung
- G Gasleitung
- E Elektrizitätsleitung
- FH Fernheizungsleitung
- LWL Lichtwellenkabel

Zur Wahrung der Urheberrechte ist eine Weitergabe an andere Nutzer nicht statthaft. Datenquelle: DB Netz AG, DB-GIS Bahn-Geodaten