


### Legende Planung

- vorh. Entwässerungsgraben reprofilieren
- Planfeststellungsgrenze
- Bahngrundstücksgrenze

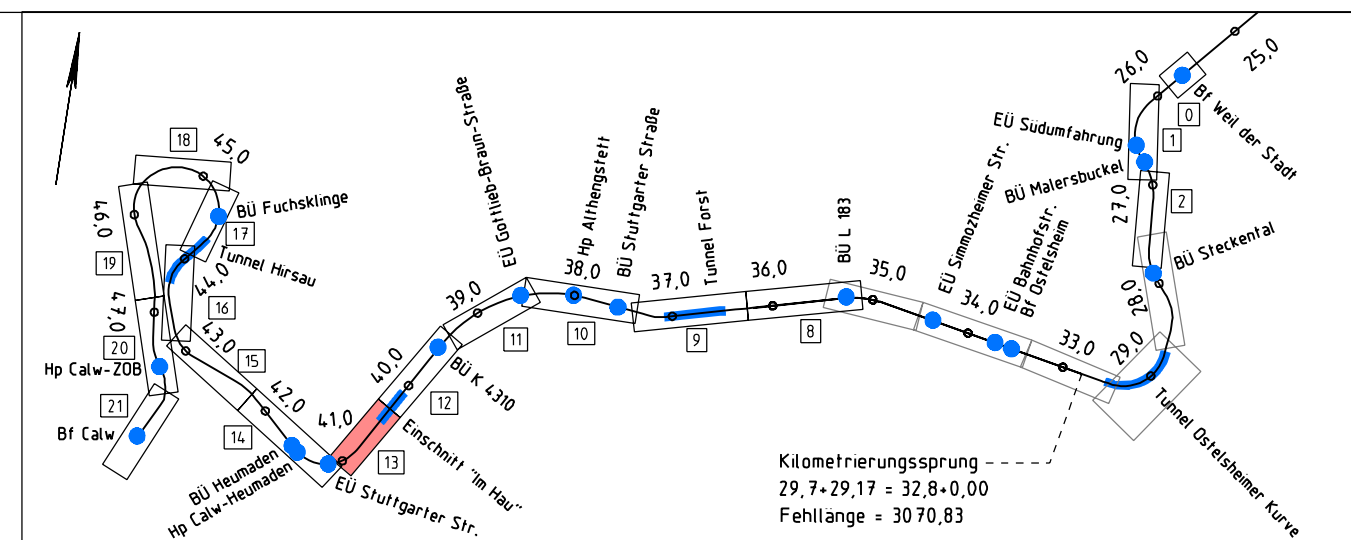

## Deckblatt zum Planfeststellungsverfahren

### Genehmigungsplanung

Index	Änderungen	Datum	Name
b	Umplanung Rettungszufahrt	12.11.2021	Re/HS
a	Betonsohlschalen entfallen, Übernetzung Stützwand bahnrechts	09.07.2018	Re/HS

bearbeitet im Auftrag:

**LANDKREIS CALW**

Landratsamt Calw  
Vogelstraße 42 - 46  
75365 Calw

12.11.2021  
Datum

Unterschrift: *[Signature]*

Planersteller:	Datum	Name
<b>Mailänder Consult</b>	07/2015	Bu
Mailänder Consult GmbH Mailänderstraße 13 • 76133 Karlsruhe T 0721 93280-0 • F 0721 93280-10	07/2015	Bu
12.11.2021 Datum	29.01.2016	Re
gezeichnet:	geprüft:	

### Projekt: Wiederinbetriebnahme der Strecke Weil der Stadt – Calw

Planbezeichnung:			Lageplan km 40,2+93 bis km 41,0+50		
Maßstab: 1:1000		Blattnummer: 13		Anlage: 4.1.2b	