


Legende Planung

- vorh. Entwässerungsgraben reprofiliert
- Planfeststellungsgrenze
- Bahngrundstücksgrenze

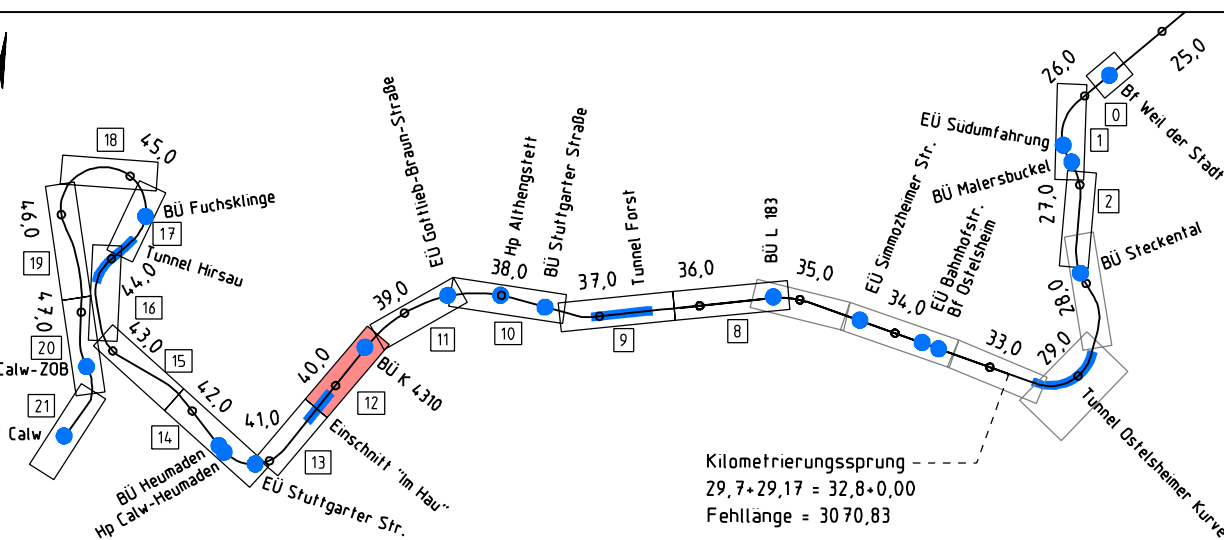

Deckblatt zum Planfeststellungsverfahren

Genehmigungsplanung

Index	Änderungen	Datum	Name
b	Herausnahme Änderung BU km 39,7+10 aus Verfahren	12.11.2021	Re/HS
a	Betonschalschalen entfallen, Übernetzung Stützwand bahnrechts	09.07.2018	Re/HS

bearbeitet im Auftrag:

LANDKREIS CALW

Landratsamt Calw
Abteilung S-Bahn und ÖPNV
Vogelstraße 42 - 46
73565 Calw
12.11.2021
Datum

Unterschrift: *[Signature]*

Planersteller:

Mailänder Consult

Mailänder Consult GmbH
Malthustraße 13 • 74133 Karlsruhe
T 0721 93280-0 • F 0721 93280-10

12.11.2021
Datum

Unterschrift: *[Signature]*

Datum	Name
bearbeitet: 07/2015	Bu
gezeichnet: 07/2015	Bu
geprüft: 29.01.2016	Re

Wiederinbetriebnahme der Strecke Weil der Stadt - Calw

Planbezeichnung:

Lageplan
km 39,3+50 bis km 40,2+93

Maßstab: 1:1000

Blattnummer:

Anlage: 4.1.1b