


Legende Planung

- vorh. Entwässerungsgraben reprofilierten
- Planfeststellungsgrenze
- Bahngrundstücksgrenze

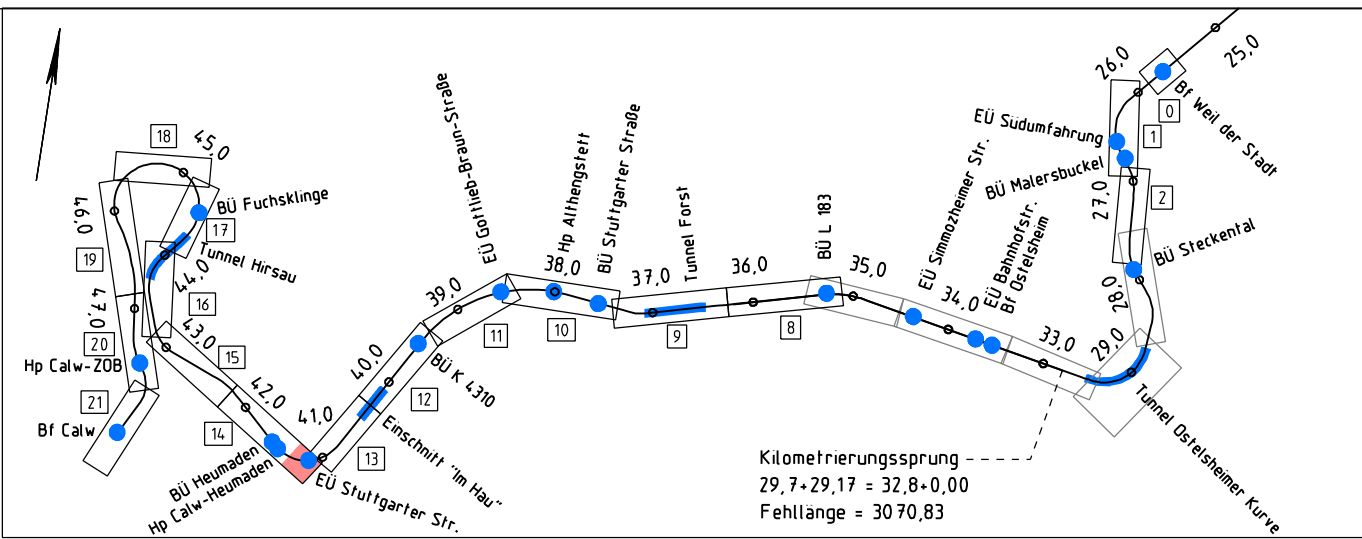

Deckblatt zum Planfeststellungsverfahren

Genehmigungsplanung

Index	Änderungen	Datum	Name
a	gemäß Schreiben vom 16.03.2017	09.07.2018	Re/HS

bearbeitet im Auftrag:



Landratsamt Calw
Abteilung S-Bahn und ÖPNV
Vogteistraße 42 - 46
75365 Calw
09.07.2018
Datum

Unterschrift

Planersteller:



Mailänder Consult GmbH
Mathysstraße 13 • 76133 Karlsruhe
T 0721 93280-0 • F 0721 93280-10

09.07.2018

Datum

Unterschrift

	Datum:	Name:
bearbeitet:	07/2015	Bu
gezeichnet:	07/2015	Bu
geprüft:	29.01.2016	Re

Projekt:

Wiederinbetriebnahme der Strecke Weil der Stadt – Calw

Planbezeichnung:

Lageplan
km 41,0+50 bis km 42,2+13

Maßstab:

1:1000

Blattnummer:

Anlage:

4.1.3a