


Legende Planung

- vorh. Entwässerungsgraben reprofilieren
- Planfeststellungsgrenze
- Bahngrundstücksgrenze

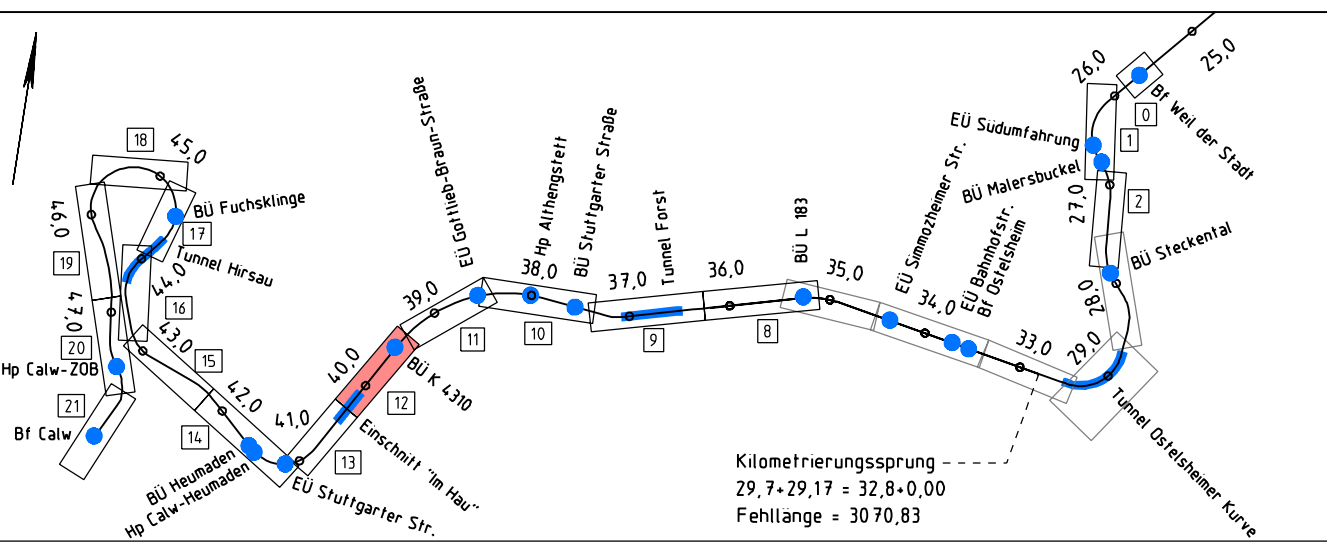

Erläuterungsblatt zum Deckblatt

Genehmigungsplanung

Index	Änderungen	Datum	Name
b	Herausnahme Änderung BU km 39,7+10 aus Verfahren	12.11.2021	Re/HS
a	Betonschalschalen entfallen, Übernetzung Stützwand bahnrechts	09.07.2018	Re/HS

bearbeitet im Auftrag:

Landkreis Calw

Landratsamt Calw
Abteilung S-Bahn und ÖPNV
Vogelstraße 42 - 46
75365 Calw
29.01.2016 - 09.07.2018 - 12.11.2021
Datum

Unterschrift: *[Signature]*

Planersteller:

Mailänder Consult

Mailänder Consult GmbH
Malthesstraße 13 • 74133 Karlsruhe
T 0721 93280-0 • F 0721 93280-10

12.11.2021
29.01.2016 - 09.07.2018
Datum

Unterschrift: *[Signature]*

Projekt:

Wiederinbetriebnahme der Strecke Weil der Stadt - Calw

Planbezeichnung:

Lageplan
km 39,3+50 bis km 40,2+93

Maßstab: 1:1000

Blattnummer: 42

Erläuterung zu 4.1.1 a