


# Lageplan Bauzustand

M 1:200

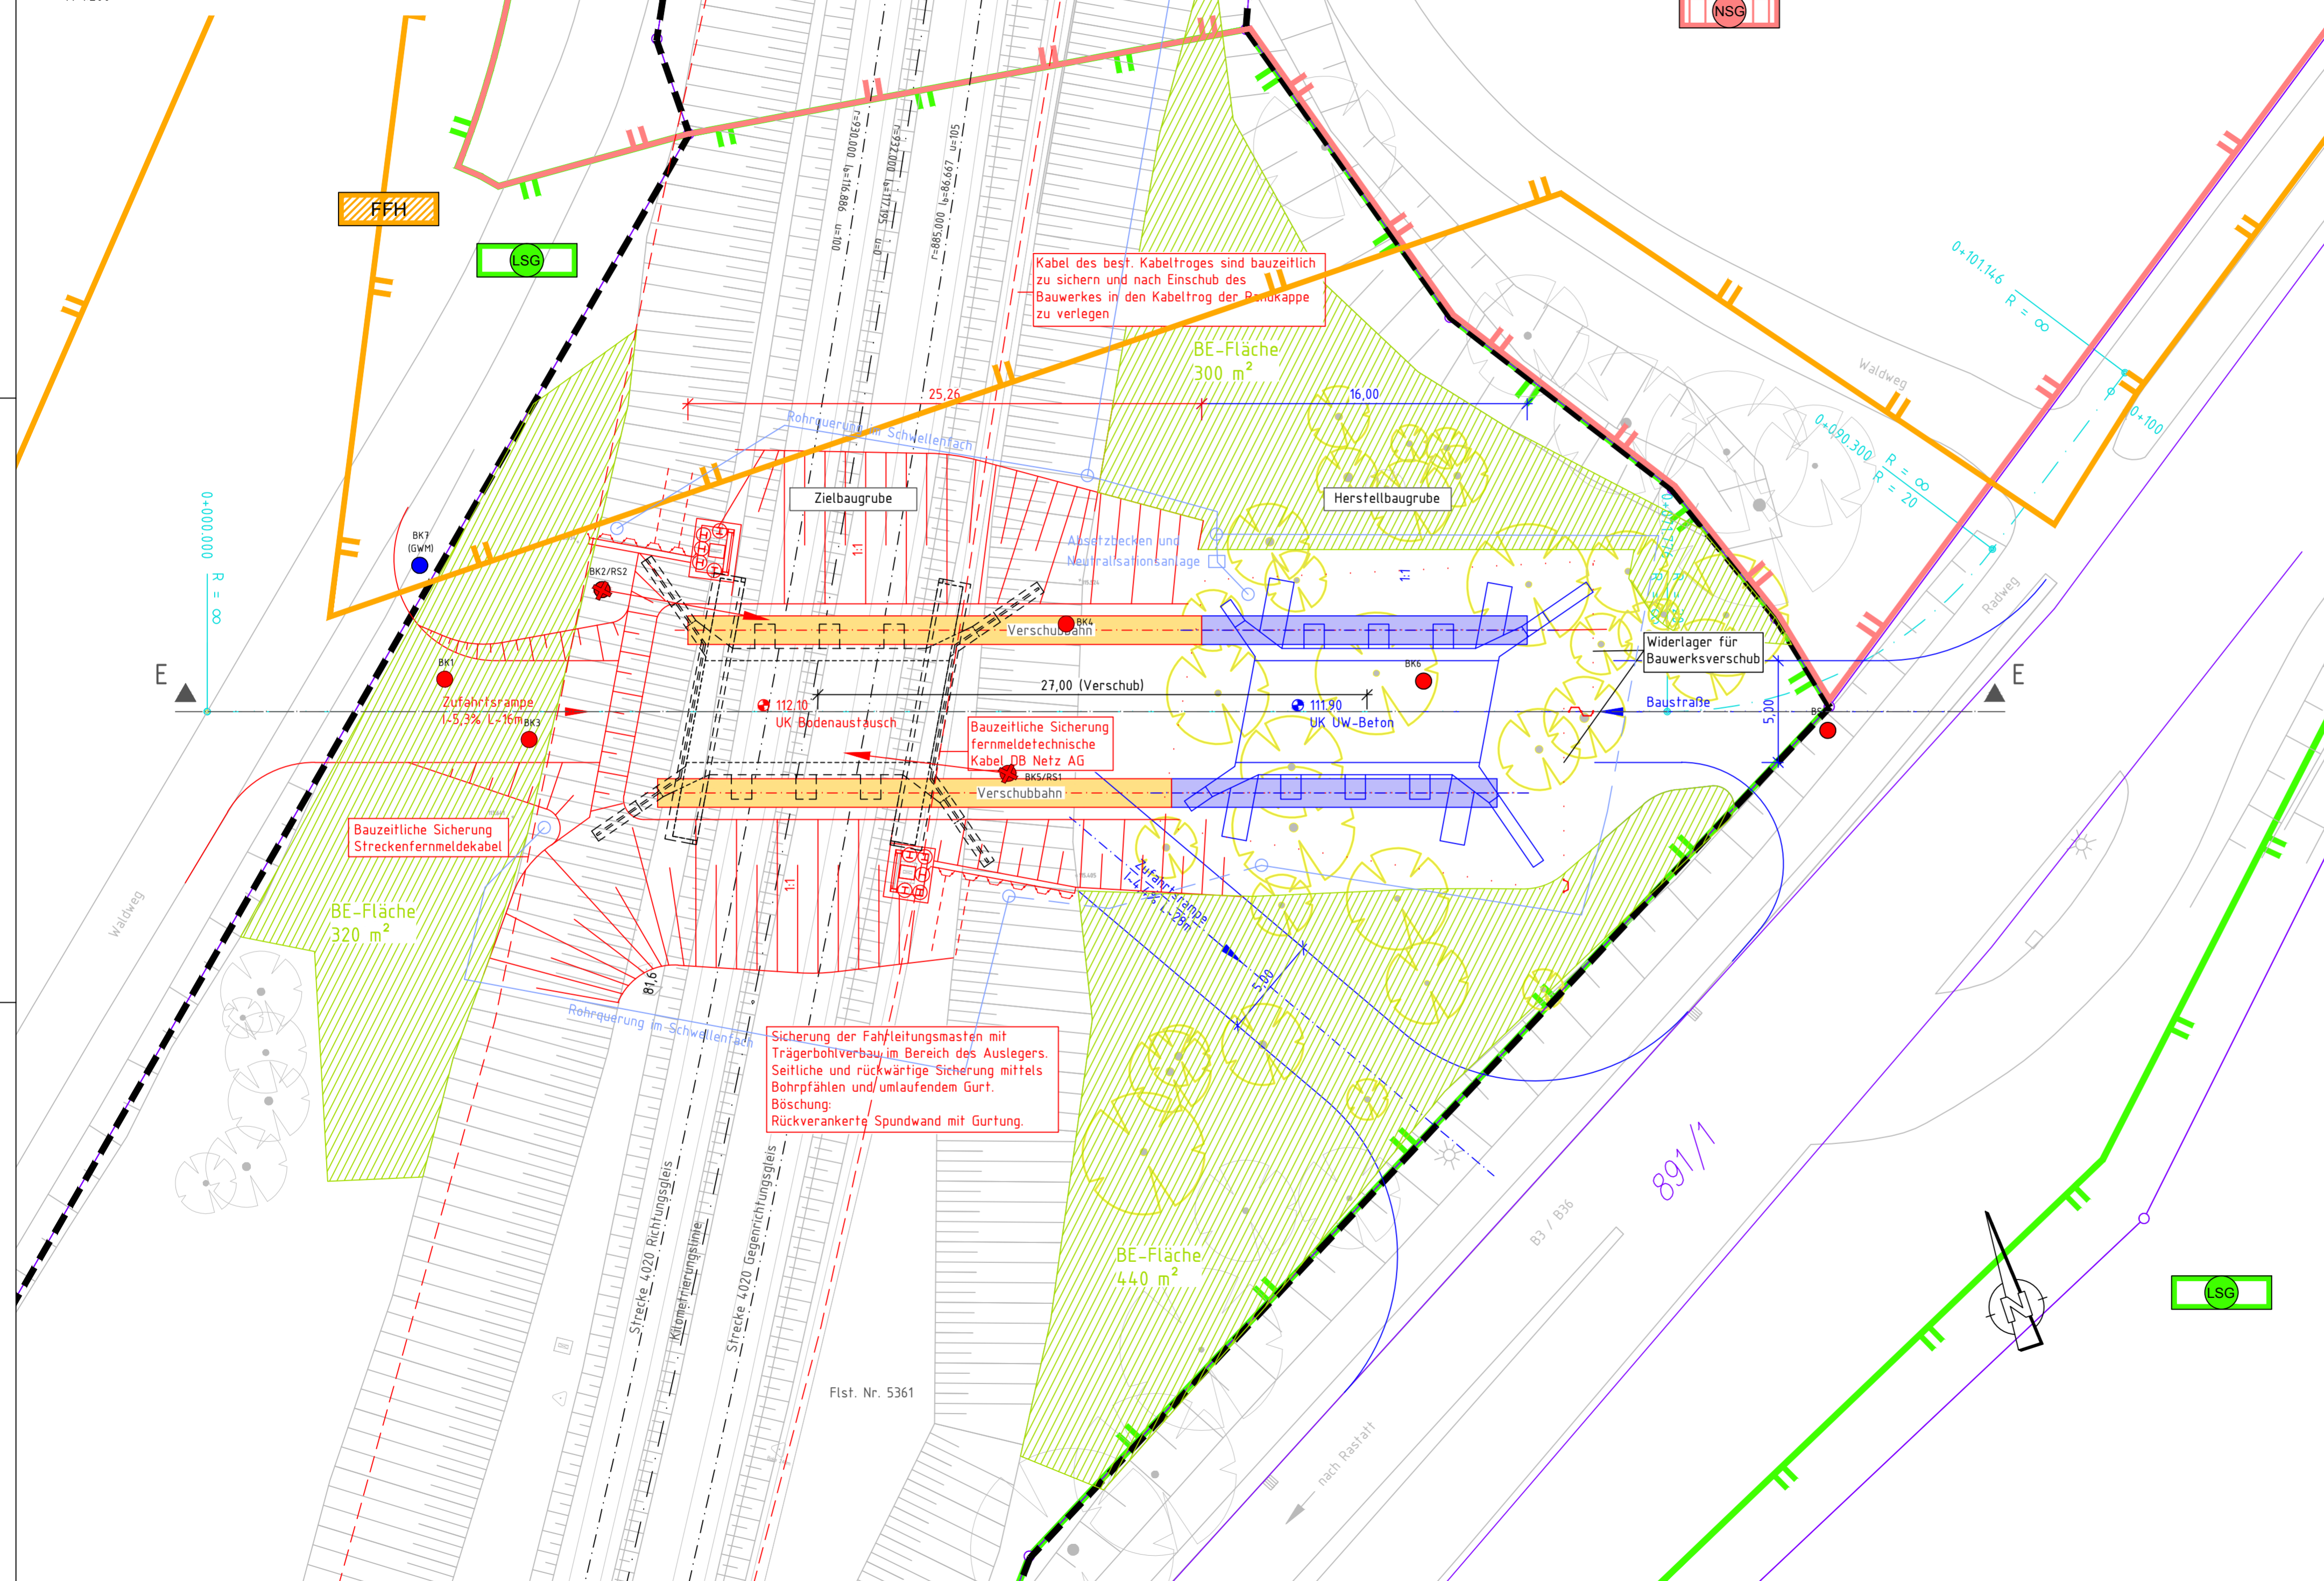

## Legende:

- Bestand
- Planung
- Planung Radweg
- Bauzustand Phase 1
- Bauzustand Phase 2
- Rückbau / Rodung
- temporäre Grundwasserhaltung
- Grundstücksgrenze DB
- BE-Fläche
- FFH-Gebiet
- Naturschutzgebiet
- Landschaftsschutzgebiet
- Kataster
- OK Schiene (soll)
- OK Schiene (ist)
- entfallender Baum

## Feststellungsentwurf



## REGIERUNGSPRÄSIDIUM KARLSRUHE

Emch + Berger GmbH Ingenieure und Planer Karlsruhe 76135 Karlsruhe Lorenzstr. 34 Tel.: 0721 8208 - 0 http://www.emchundberger.de	gez. Stichel	Datum	Zeichen
	bearbeitet	11/2015	kua
	gezeichnet	11/2015	kua
	geprüft	11/2015	jäv

Nr.	Art der Änderung bzw. Ergänzung	Datum	Zeichen
a			
b			
c			
d			

PSP-Element-Nummer			
V	2	2	20

Projis - Nummer					Straßenplan Nr.		
Land	Jahr	laufende Nummer	VKE	Vertrag			

Anfangsstation	von Netzknoten	nach Netzknoten	Station
Endstation			

Straßenbauverwaltung Baden-Württemberg		Anlage: 16.2
Straße: B 3/36		Plan: 1
Nächster Ort: Rastatt		
<b>B 3/36</b> Neubau einer EÜ über einen Radweg bei Rastatt		Datum
		Zeichen
		Lageplan Bauzustand Maßstab: 1:200

Aufgestellt: Regierungspräsidium Karlsruhe, den 25.01.2016 gez. Wörner	
Genehmigt: Regierungspräsidium Karlsruhe, den 27.01.2016 gez. Speer	