

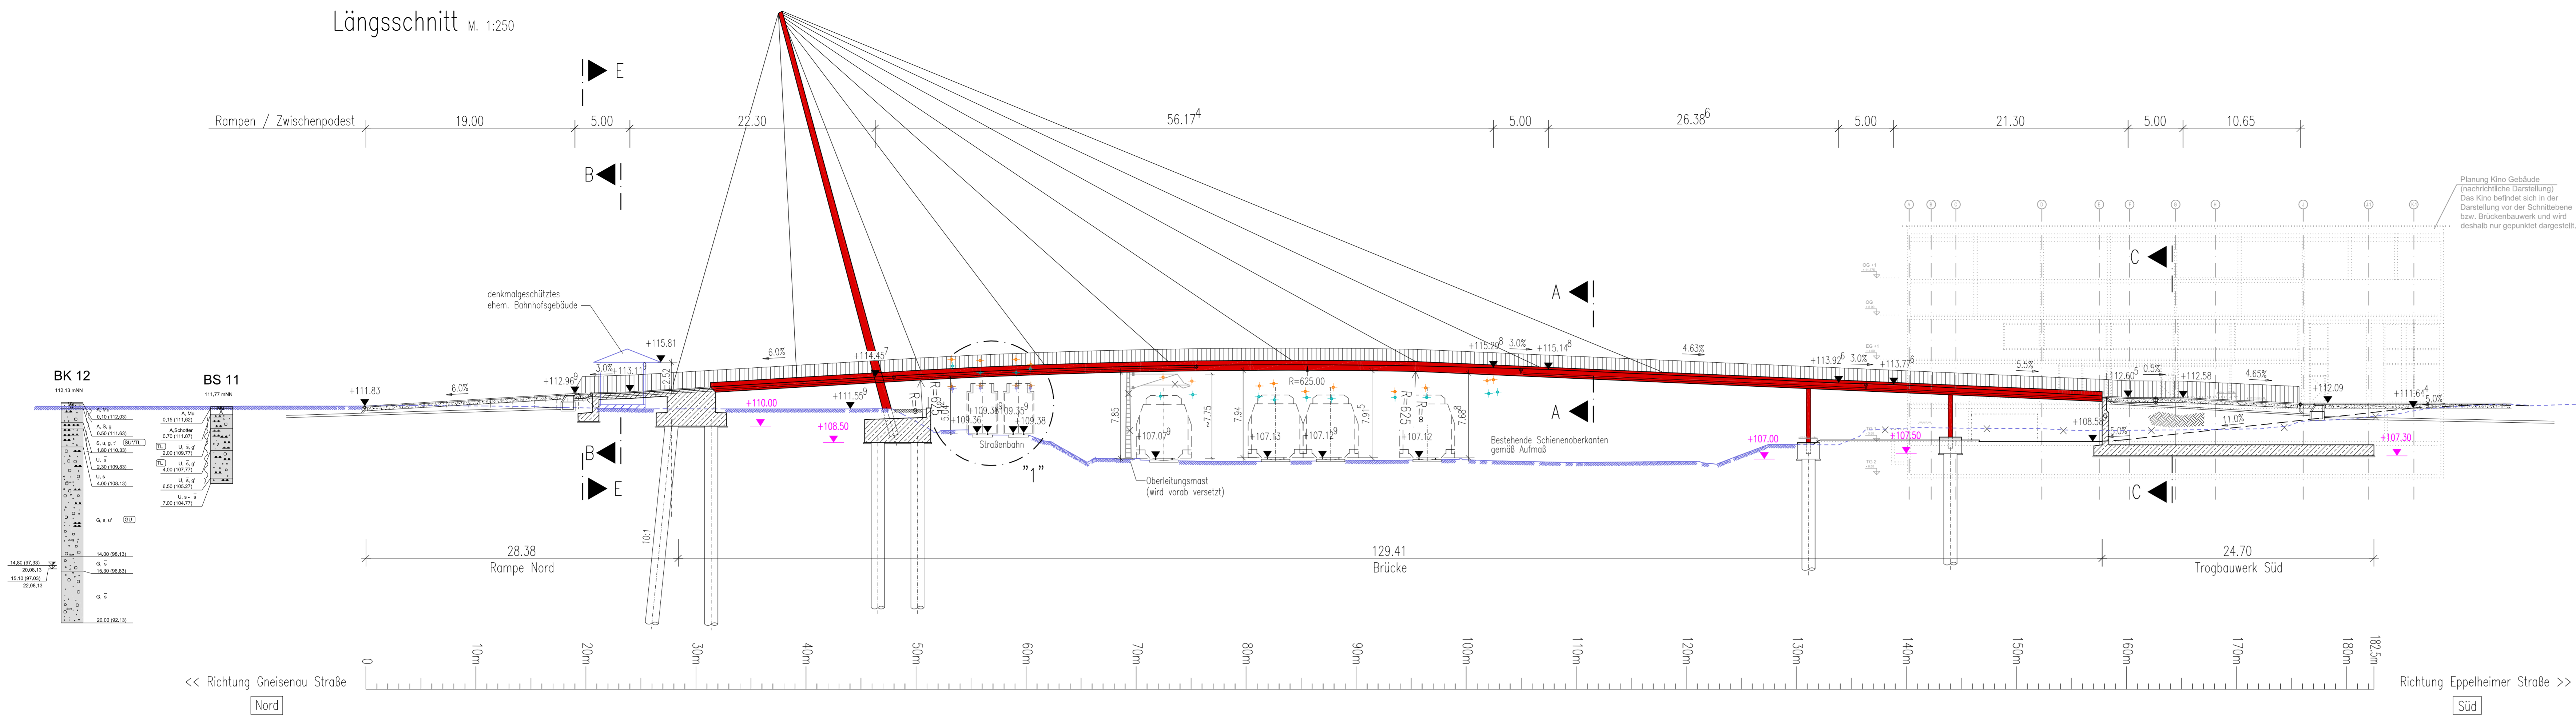


Längsschnitt m. 1:250

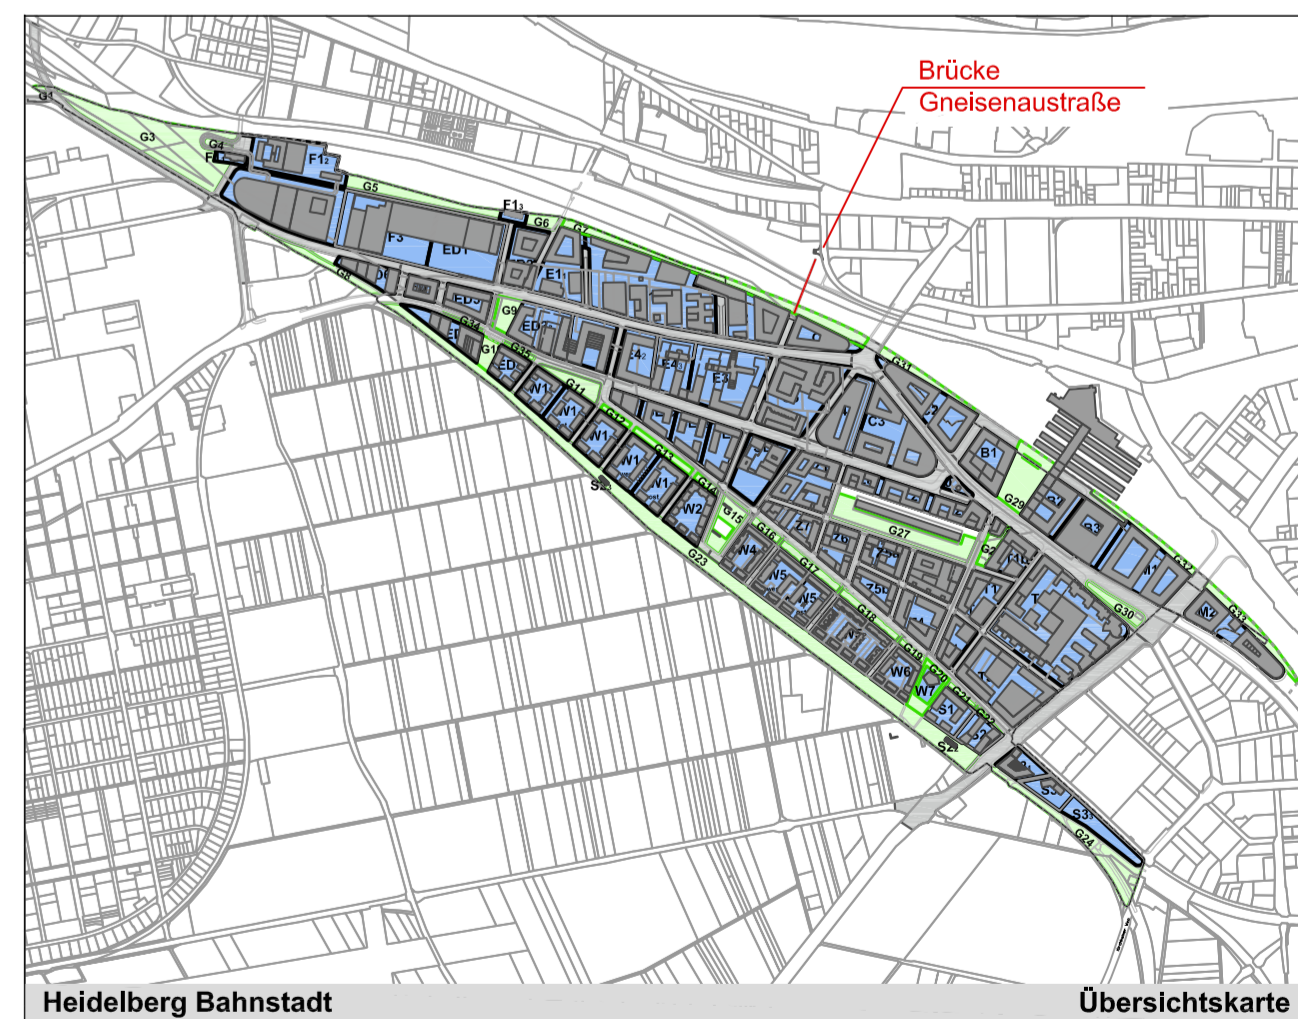

Grundriss m. 1:250

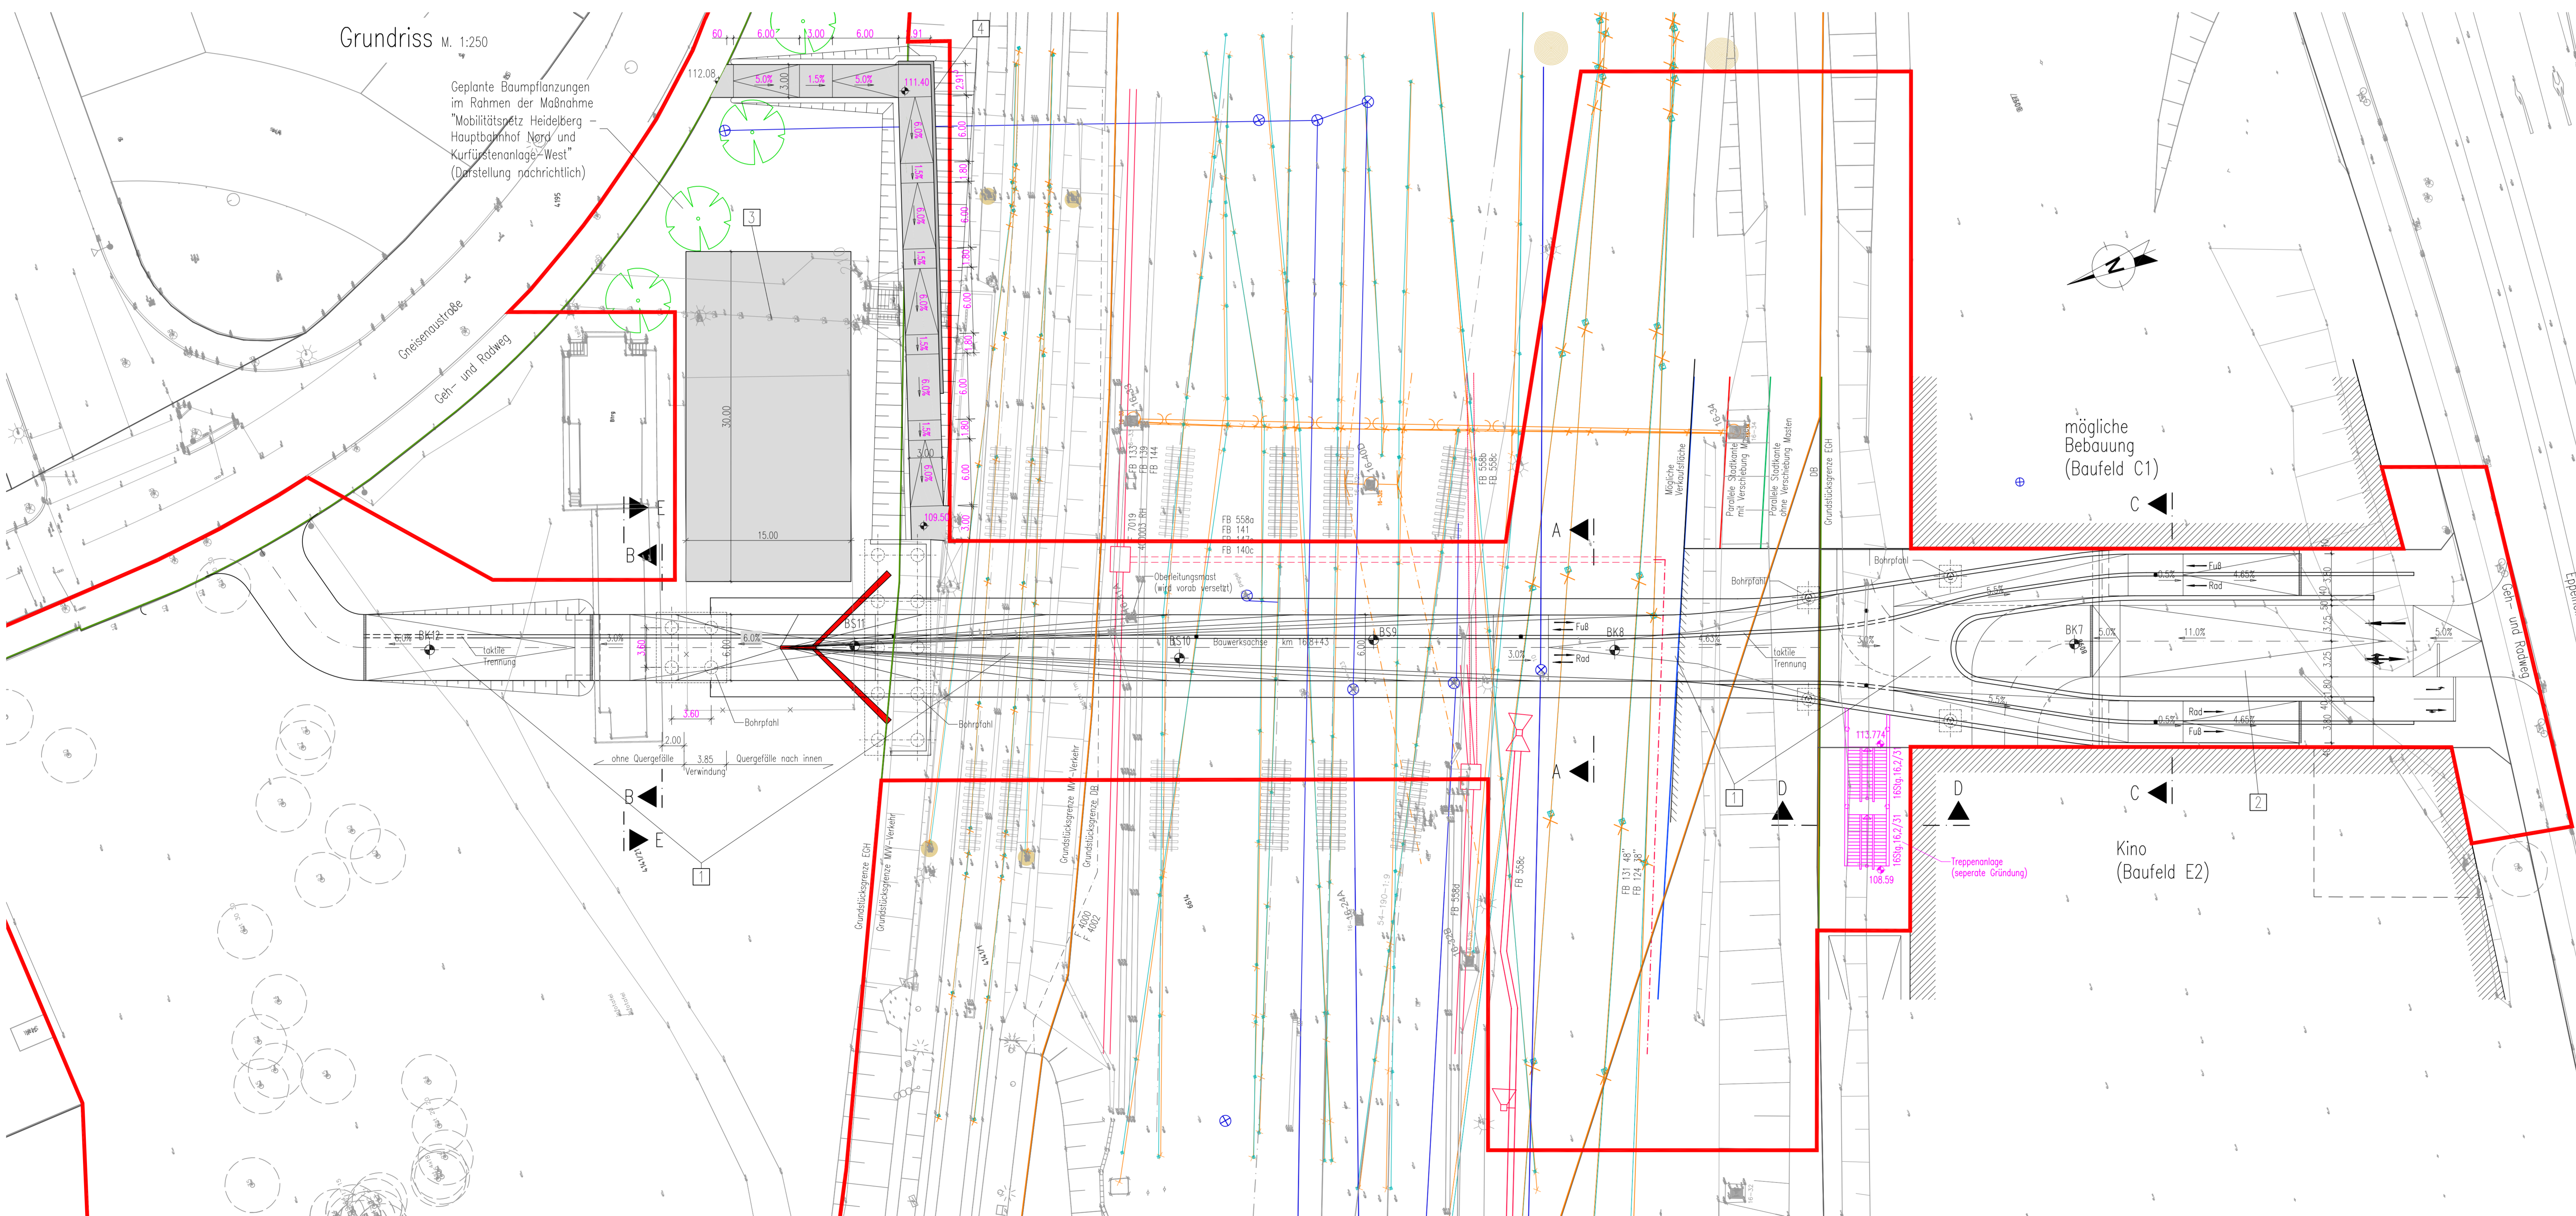

Unterlage 5, Blatt 1 zum Antrag auf Planfeststellung nach §37 Straßengesetz Baden-Württemberg

HEIDELBERG BAHNSTADT Bahnbrücken		Planfeststellung ARGE Schüler-Plan / LAP Schüler-Plan / LAP Leuthe, Markt und Partner	
Projekt: Heidelberg Bahnhof, Fuß- und Radwegbrücke an der Gneisenaustraße, km 16,8+43 Bauwerk - Grundriss und Längsschnitt			
Planart: Bauwerksplan		Maßstab: 1:250 Plangröße: 841x1189	
Datum: 23.01.2017	Bearbeiter: We, OJ	Datum: 23.01.2017	Gezeichnet: Al, Wh
Baubehör: Stadt Heidelberg		Auftraggeber: DSK Deutsche Stadt- und Grundstücksentwicklungsgesellschaft Entwicklungsbüro der Stadt Heidelberg	

Sämtliche in Magenta dargestellten Konstruktionen, Maße und Texte sind nachrichtlich dargestellt.

- Legende:
- Neuplanung
 - Bestand
 - Planfeststellungsgrenze
 - Tragsail der Oberleitung
 - Fahrdraht der Oberleitung
 - Hauptspiseleitung
 - Kabeltrasse (Kabelkanal)
 - Kabeltrasse (erdverlegt)
 - Bahn, Tiefenwasserleitung
 - Id. Nummer gemäß Bauwerksverzeichnis