


Legende:

Lfd. Nr.	Flurstücks-Nr.	
Gesamtfläche Flurstück		
Grunderwerb		
Dingliche Sicherung		
vorübergehende Inanspruchnahme		
dauerhafte Duldung gemäß § 4.1 EKrG (nachrichtlich)		
		Bestand
		Planung
		Flurstücksgrenzen
		Planfeststellungsgrenze
Nr.	Bauwerksnummer gemäß Bauwerksverzeichnis	

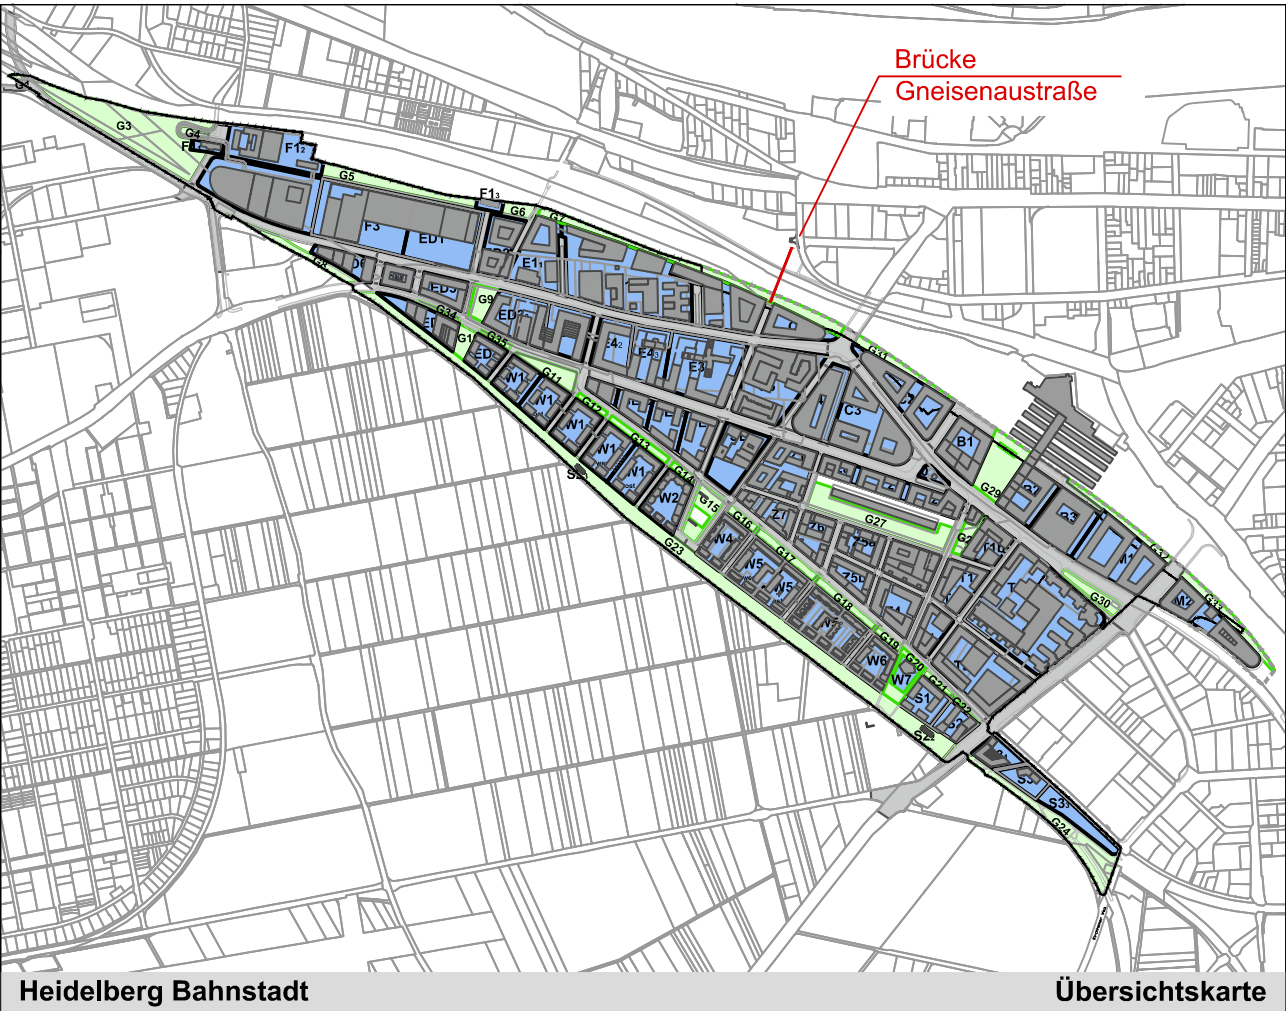

Unterlage 7.2 zum Antrag auf Planfeststellung nach §37 Straßengesetz Baden-Württemberg

Projekt:  Heidelberg Bahnbrücken		Planverfasser: ARGE Schüler-Plan / LAP  Leuchner, André und Partner	
Planinhalt: Heidelberg Bahnstadt, Fuß- und Radwegbrücke an der Gneisenaustraße, km 16,8+43 Lageplan - Grunderwerb			
Planart: Lageplan		Maßstab: 1:500	Plangröße: 446x841
Datum: 23.01.2017	Bearbeitet: OJ	Datum: 23.01.2017	Gezeichnet: Wh
Bauherr:  Stadt Heidelberg		Auftraggeber:  Deutsche Stadt- und Grundstücksentwicklungsgesellschaft Entwicklungstreuhänderin der Stadt Heidelberg	