


Legende:

- Bestand
- Planung
- Flurstücksgrenzen
- Planfeststellungsgrenze
- Bahn, Tiefenentwässerung
- Tragsseil der Oberleitung
- Fahrdraht der Oberleitung
- Kabeltrasse (Kabelkanal)
- Kabeltrasse (erdverlegt)
- Hauptspeiseleitung (bestehende Lage, wird verschwenkt)

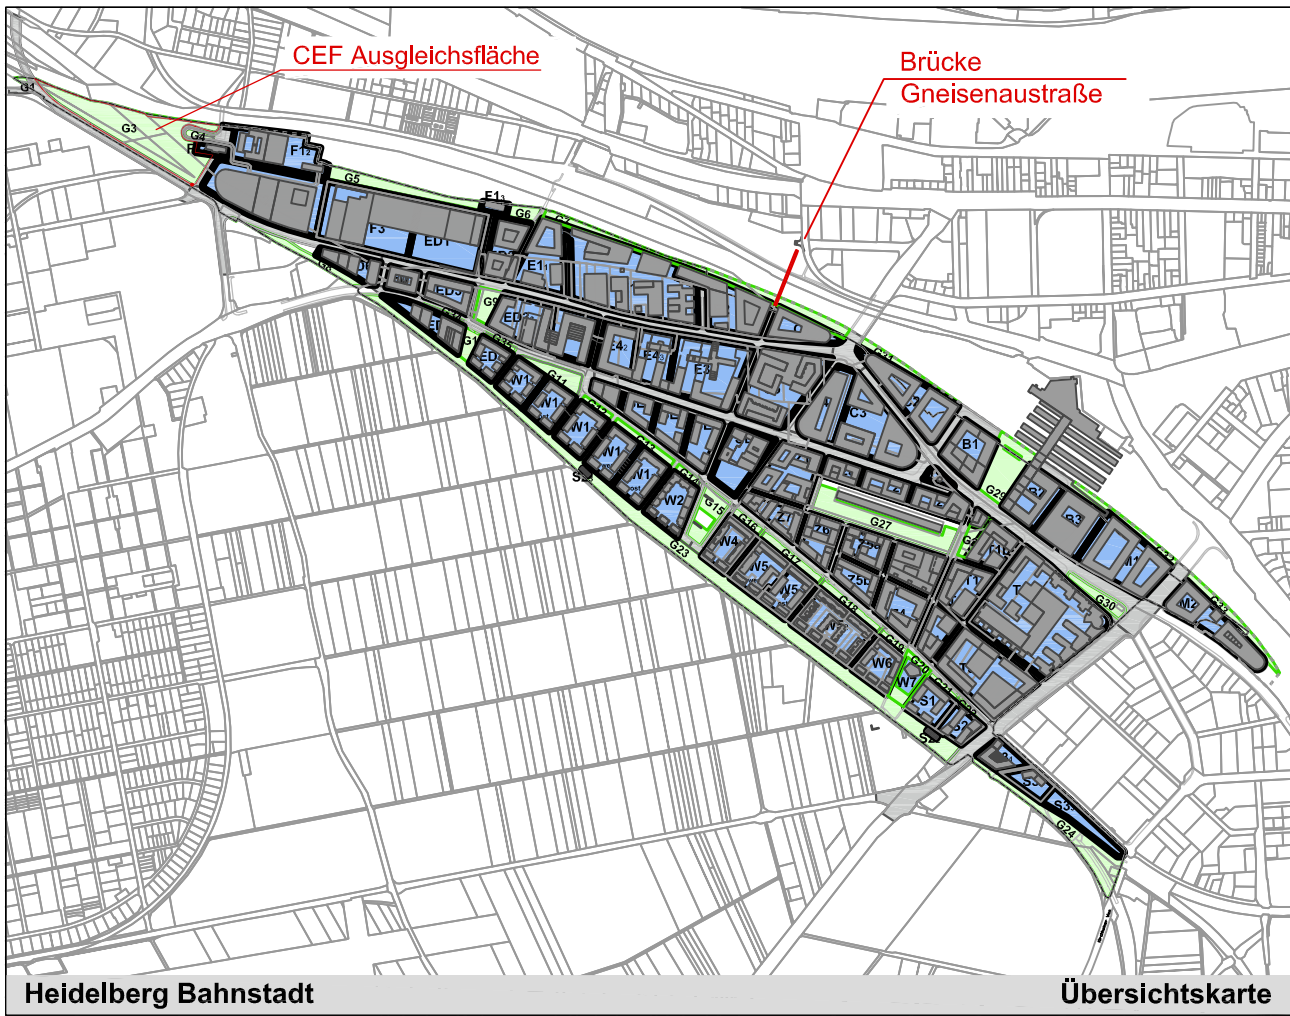

Unterlage 3, Blatt 3a zum Antrag auf Planfeststellung nach §37 Straßengesetz Baden-Württemberg

Projekt:  <b>HEIDELBERG BAHNSTADT</b> Bahnbrücken		Planverfasser: ARGE Schüßler-Plan / LAP  Schüßler-Plan  Leonhardi, André und Partner	
Planinhalt: Heidelberg Bahnstadt, Fuß- und Radwegbrücke an der Gneisenaustraße, km 16,8+43 Lageplan - südlicher Brückenkopf			
Planart: Lageplan		Maßstab: 1:250	Plangröße: 420x620
Datum: 07.09.2017	Bearbeitet: We / OJ	Datum: 07.09.2017	Gezeichnet: AI, Wh
Bauherr:  <b>Stadt Heidelberg</b>		Auftraggeber:  <b>DSK</b> Deutsche Stadt- und Grundstücksentwicklungsgesellschaft Entwicklungstreuhänderin der Stadt Heidelberg	