


### Legende:

- |                          |   |
|--------------------------|---|
| Bestand                  | Tragsail der Oberleitung                                  |
| Planung                  | Fahrdraht der Oberleitung                                 |
| Flurstücksgrenzen        | Kabeltrasse (Kabelkanal)                                  |
| Planfeststellungsgrenze  | Kabeltrasse (erdverlegt)                                  |
| Bahn, Tiefenentwässerung | Hauptspeiseleitung<br>(bestehende Lage, wird verschwenkt) |

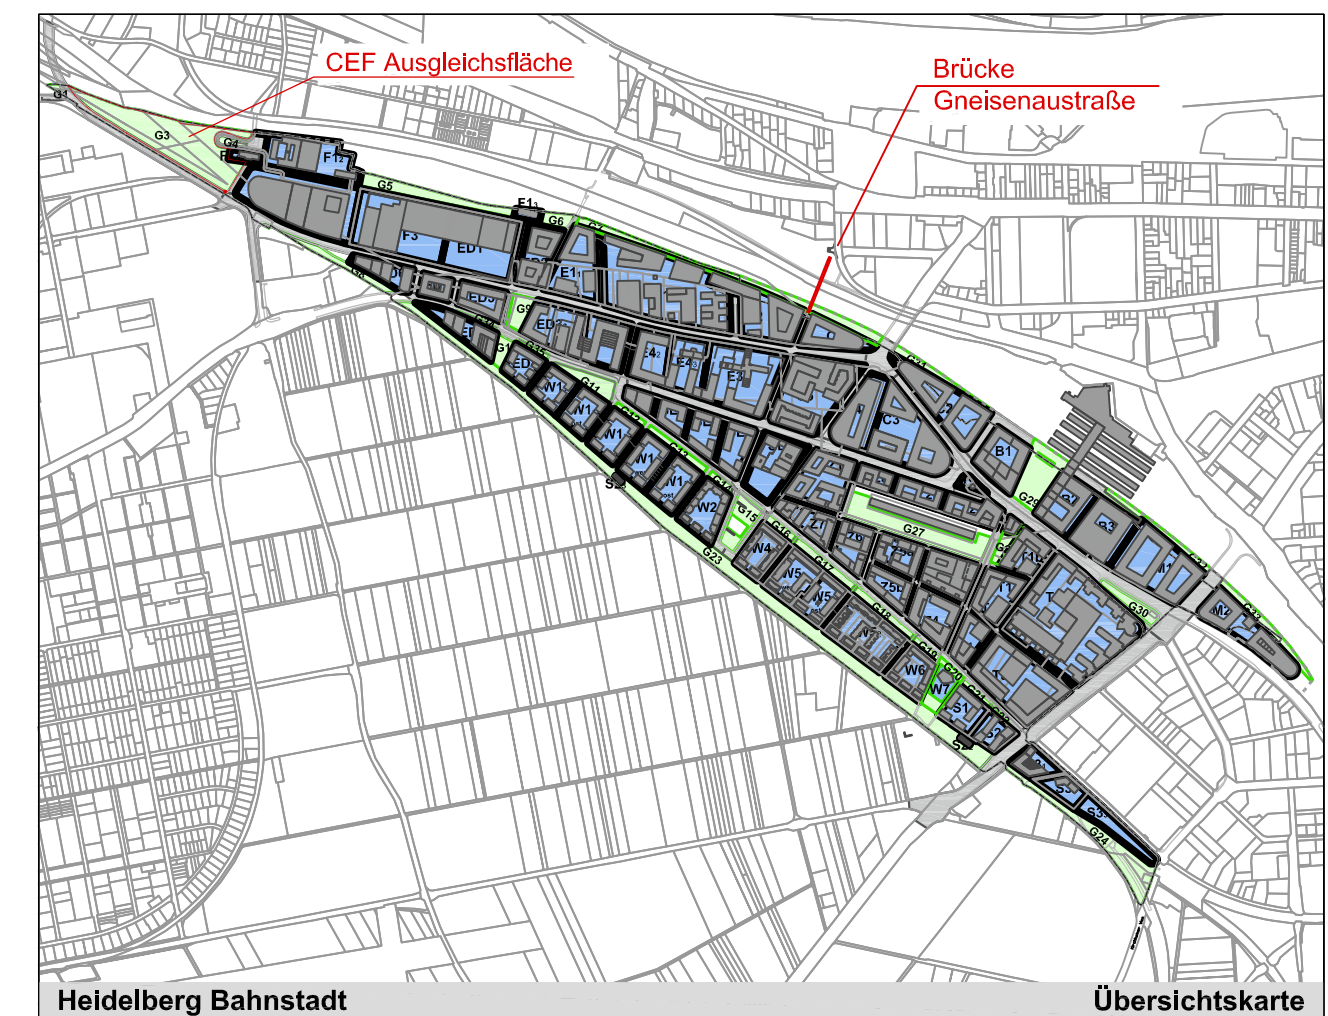

### Unterlage 3, Blatt 2a zum Antrag auf Planfeststellung nach §37 Straßengesetz Baden-Württemberg

Projekt: <b>HEIDELBERG BAHNSTADT Bahnbrücken</b>		Planverfasser: ARGE Schüller-Plan / LAP <b>Schüller-Plan</b> <b>Leonhardt, André und Partner</b>	
Planinhalt: Heidelberg Bahnstadt, Fuß- und Radwegbrücke an der Gneisenaustraße, km 16,8+43 Lageplan - nördlicher Brückenkopf			
Planart: Lageplan		Maßstab: 1:250	Plangröße: 420x620
Datum: 07.09.2017	Bearbeitet: We / OJ	Datum: 07.09.2017	Gezeichnet: AI, Wh
Bauherr: <b>Stadt Heidelberg</b>		Auftraggeber: <b>DSK</b> Deutsche Stadt- und Grundstücksentwicklungsgesellschaft Entwicklungstreuhänderin der Stadt Heidelberg	