


- Legende:
- Bestand
  - Planung
  - Flurstücksgrenzen
  - Planfeststellungsgrenze
  - Bahn, Tiefenentwässerung
  - Tragseil der Oberleitung
  - Fahrdraht der Oberleitung
  - Kabeltrasse (Kabelkanal)
  - Kabeltrasse (erdverlegt)
  - Hauptspeiseleitung (bestehende Lage, wird verschwenkt)

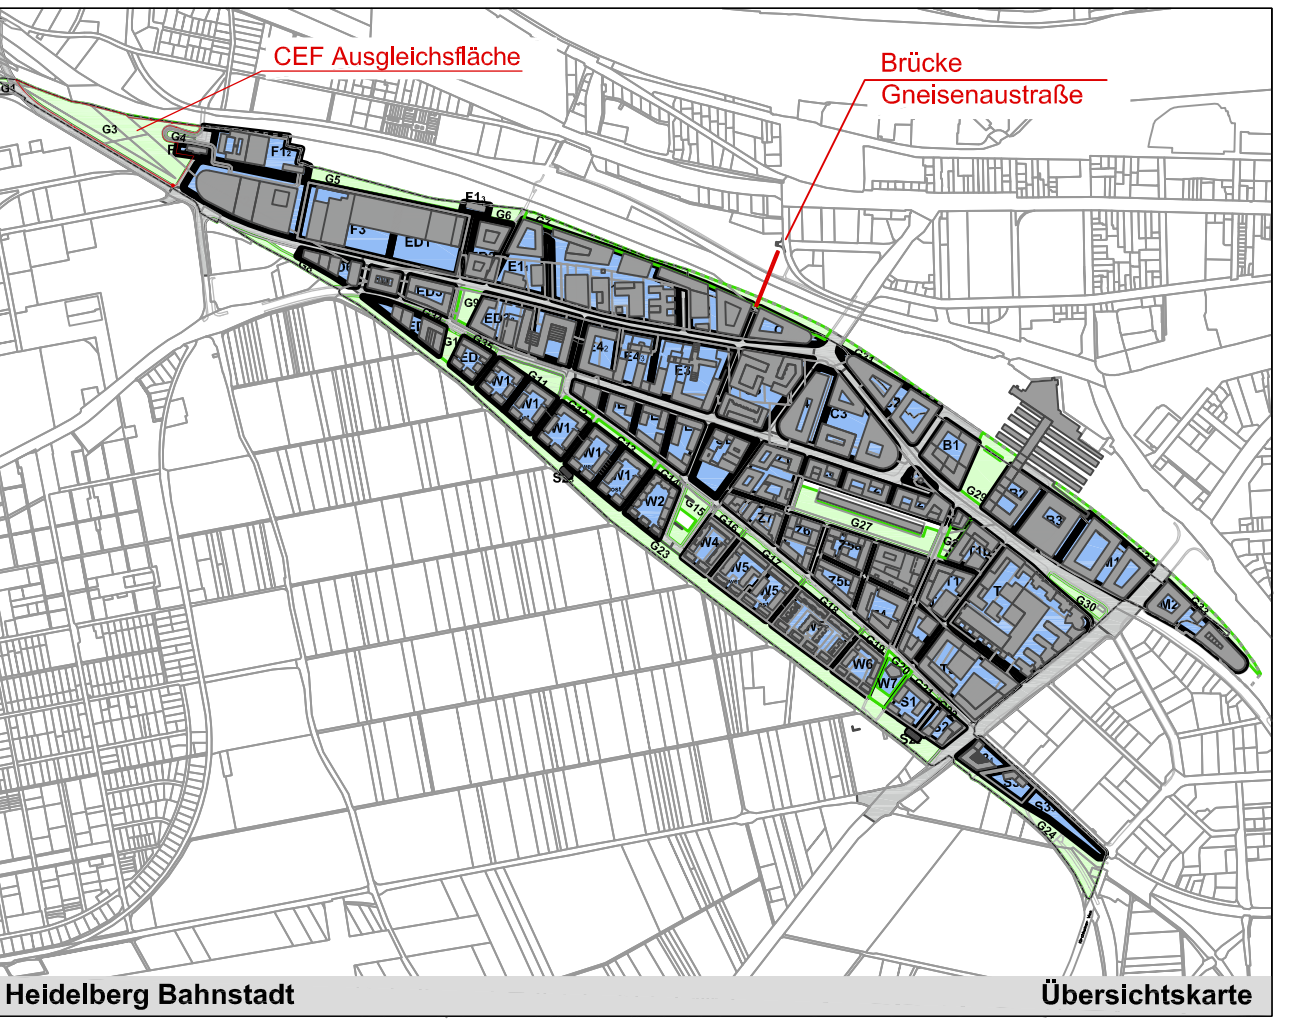

Unterlage 3, Blatt 1a zum Antrag auf Planfeststellung nach §37 Straßengesetz Baden-Württemberg

Projekt: <b>HEIDELBERG BAHNSTADT Bahnbrücken</b>		Planverfasser: ARGE Schüler-Plan / LAP Schüler-Plan Leonhardt, Andert und Partner	
Planinhalt: Heidelberg Bahnhof, Fuß- und Radwegbrücke an der Gneisenaustraße, km 16,8+43 Lageplan - Gesamtmaßnahme und Ausgleichsflächen			
Planart: Lageplan		Maßstab: 1:1000	Plangröße: 594x1189
Datum: 07.09.2017	Bearbeitet: We / OL	Datum: 07.09.2017	Gezeichnet: Al, Wh
Bauherr: <b>Stadt Heidelberg</b>		Auftraggeber: <b>DSK</b> Deutsche Stadt- und Grundstücksentwicklungsgesellschaft Entwicklungstreuhänderin der Stadt Heidelberg	