

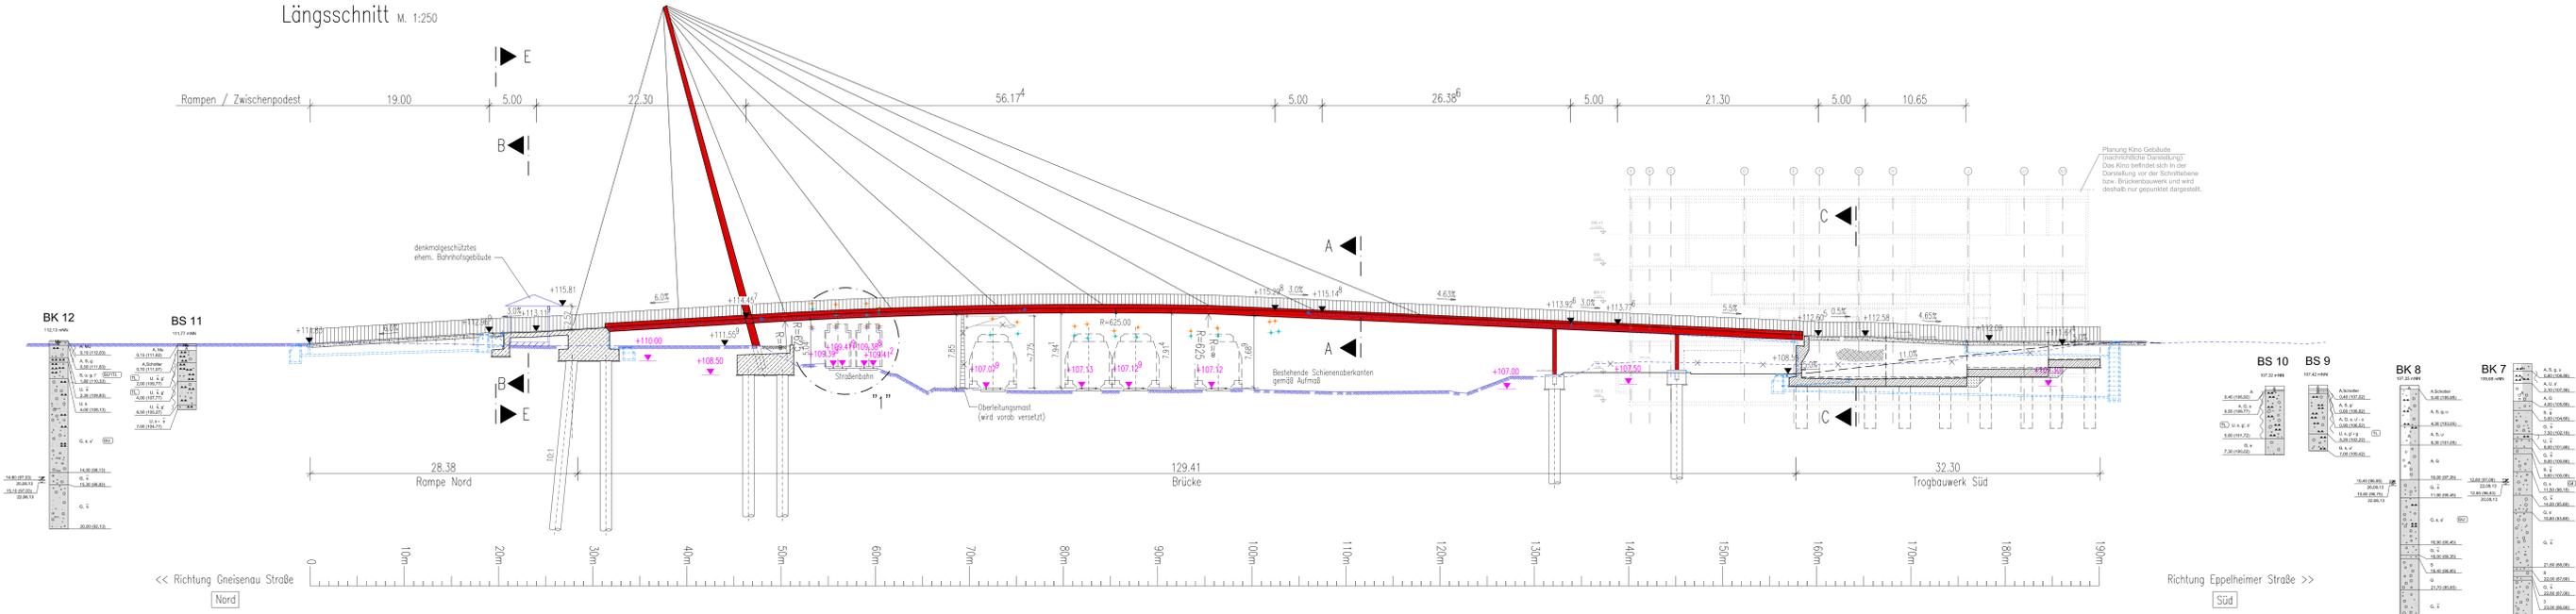


Längsschnitt M. 1:250

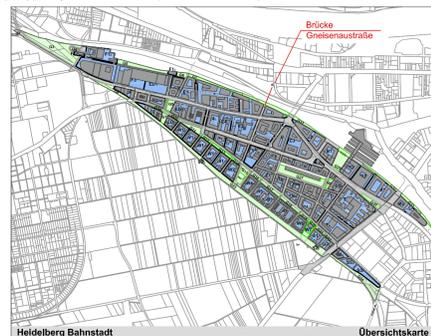

Grundriss M. 1:250

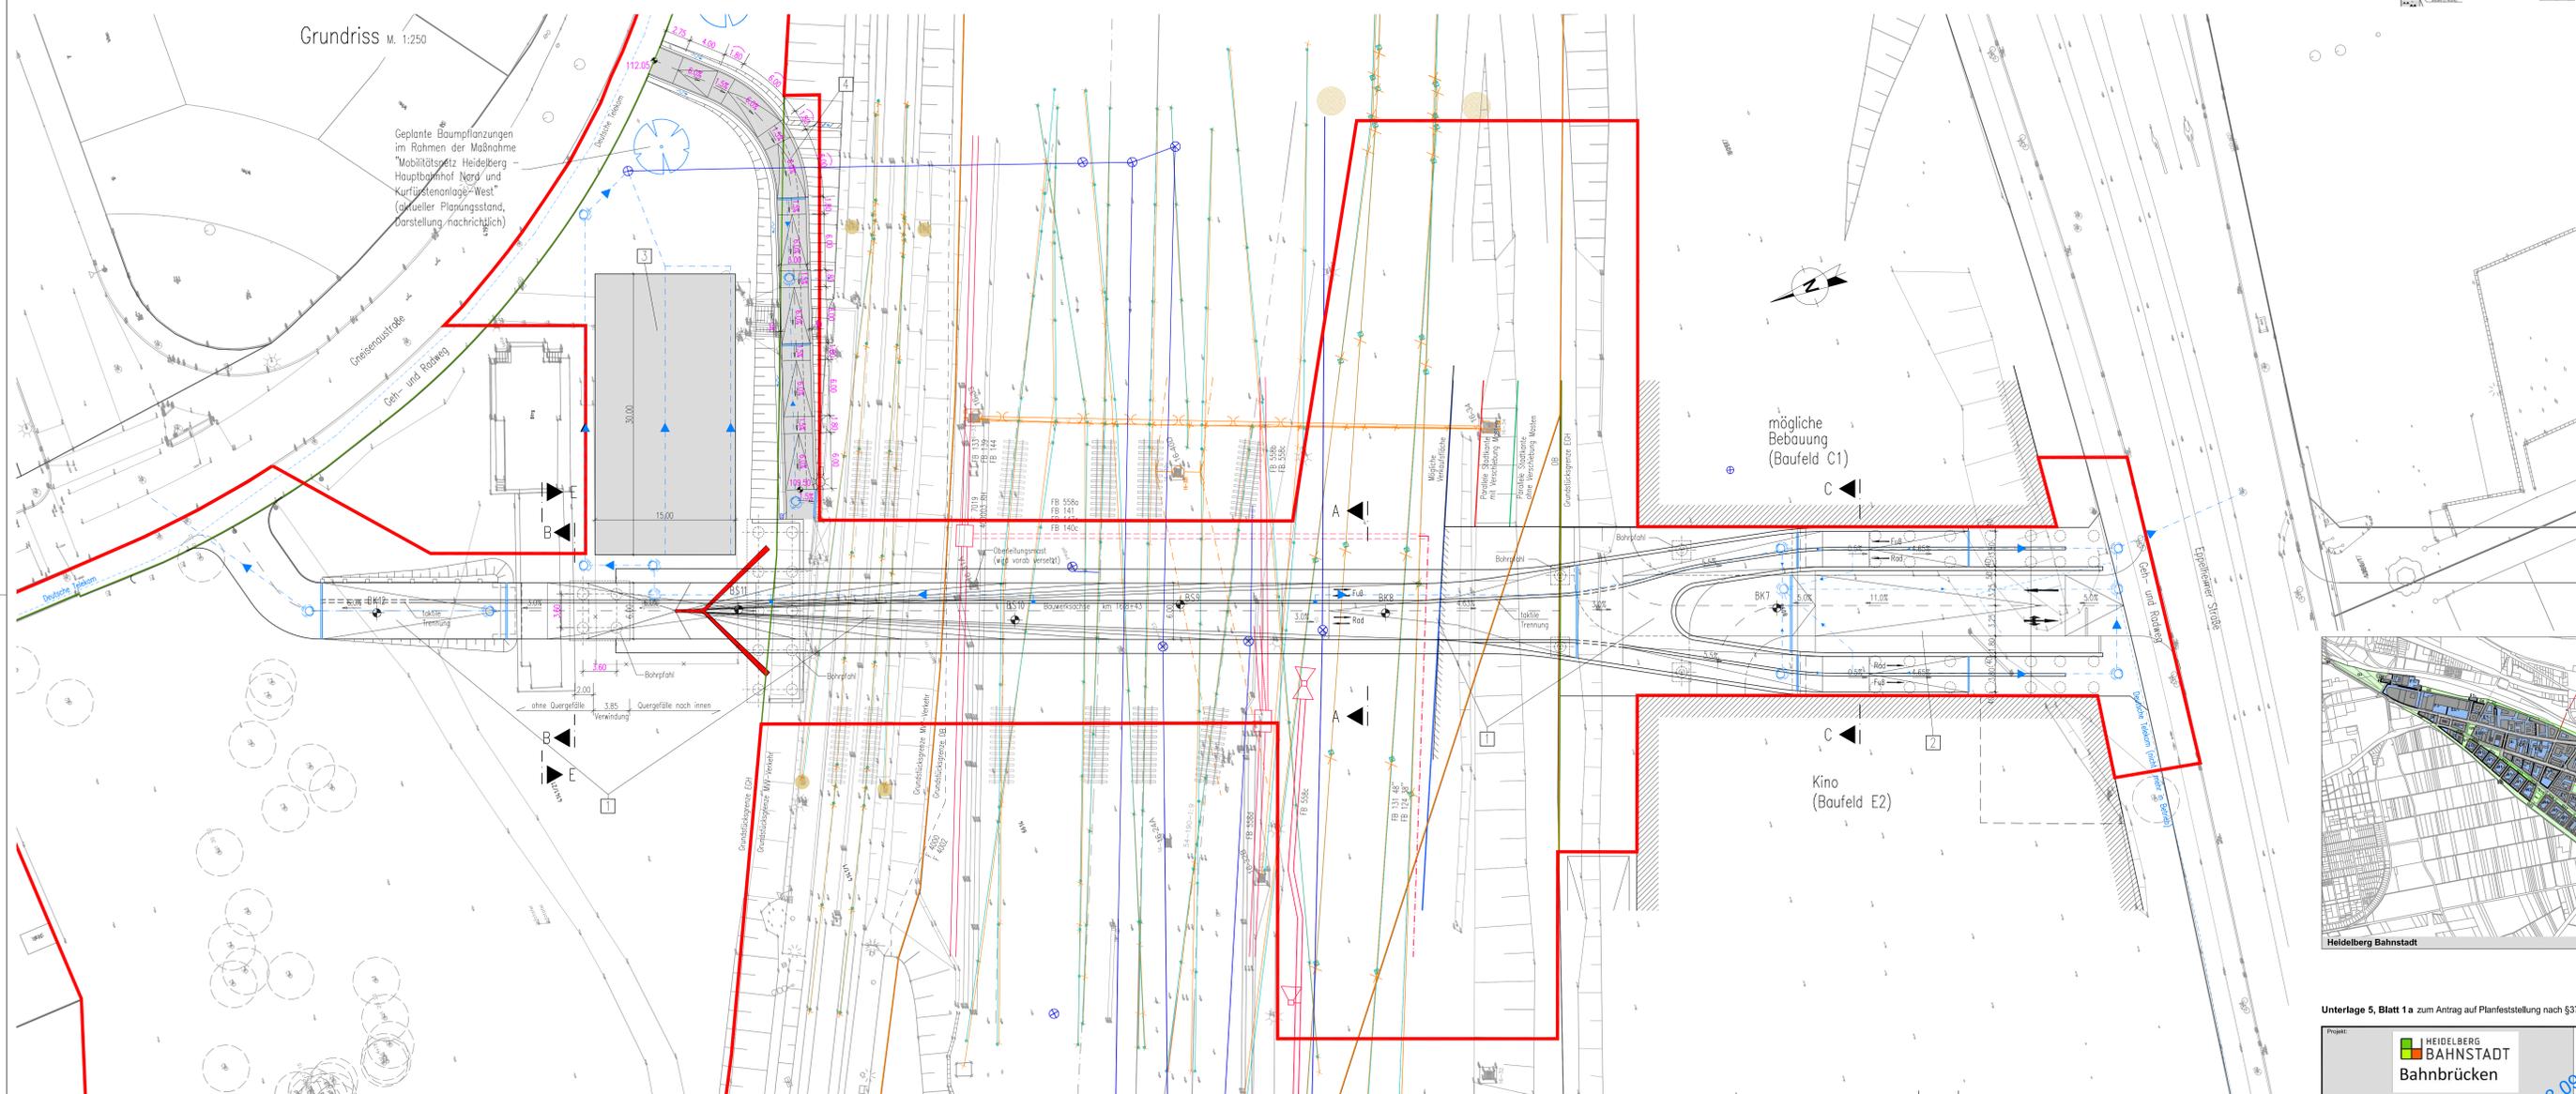

Sämtliche in Magenta dargestellten Konstruktionen, Maße und Texte sind nachrichtlich dargestellt.

- Legende:
- Neuplanung
 - Bestand
 - Planfeststellungsgrenze
 - Tragsail der Oberleitung
 - Fahrdraht der Oberleitung
 - Planungen ergibt
 - Hauptrisseilung (bestehende Loge, wird verschärkt)
 - Kabeltrasse (Kabelkanal)
 - Kabeltrasse (erdberieg)
 - Bahn, Tiefenwasserung

Unterlage 5, Blatt 1 a zum Antrag auf Planfeststellung nach §37 Straßengesetz Baden-Württemberg

Projekt: HEIDELBERG BAHNSTADT Bahnbrücken

Planfeststellungsgrenze

Heidelberg Bahnhof, Fuß- und Radwegbrücken an der Oneisenaustraße, km 16,8+43

Bauwerksplan

Datum: 07.09.2017

Maßstab: 1:250

Plangröße: 841x1189

Beauftragter: Stadt Heidelberg

Auftraggeber: DSK Deutsche Stadt- und Grundstücksentwicklungsgesellschaft