


Legende:

Lfd. Nr. Flurstücks-Nr.	Bestand
Gesamtfläche Flurstück	Planung
Grunderwerb	Flurstücksgrenzen
Dingliche Sicherung	Planfeststellungsgrenze
vorübergehende Inanspruchnahme	Nr. Bauwerksnummer gemäß Bauwerksverzeichnis
dauerhafte Duldung gemäß § 4.1 EKrG (nachrichtlich)	

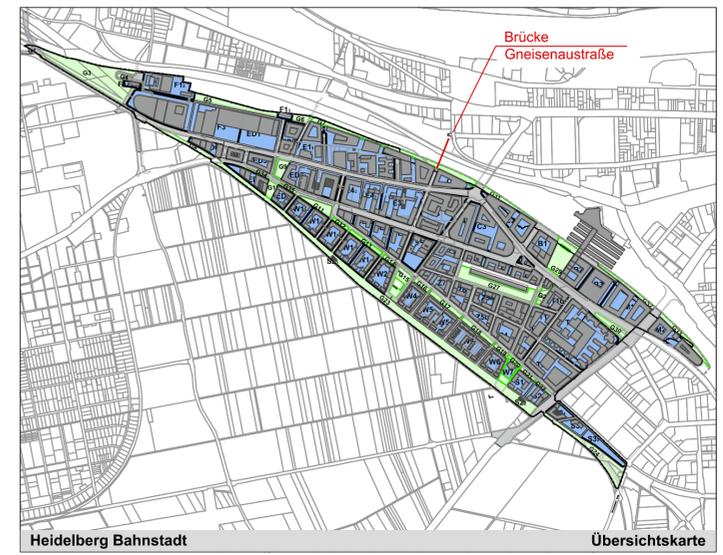

Unterlage 7.2a zum Antrag auf Planfeststellung nach §37 Straßengesetz Baden-Württemberg

HEIDELBERG BAHNSTADT Bahnbrücken		Planverfasser: ARGE Schüler-Plan / LAP Schüler-Plan Leonhardt, André und Partner	
Planinhalt: Heidelberg Bahnhof, Fuß- und Radwegbrücke an der Gneisenaustraße, km 16,8+43 Lageplan - Grunderwerb			
Planart: Lageplan	Maßstab: 1:500	Plangröße: 446x841	
Datum: 07.09.2017	Bearbeitet: OJ	Datum: 07.09.2017	Gezeichnet: Wh
Bauherr: Stadt Heidelberg	Auftraggeber: DSK Deutsche Stadt- und Grundstücksentwicklungsgesellschaft Entwicklungstreuhänderin der Stadt Heidelberg		

P:\Korrekturen\2014\004_Bahnbrücken-Heidelberg\7.2a_Grunderwerb.dwg, 07.2a_Grunderwerb.dwg, 13.09.2017 10:44:54

1. Deckblatt, Stand 13.09.2017
zum Planstand vom 23.01.2017

-500-1:12/1:9