



Grundriss M. 1:500

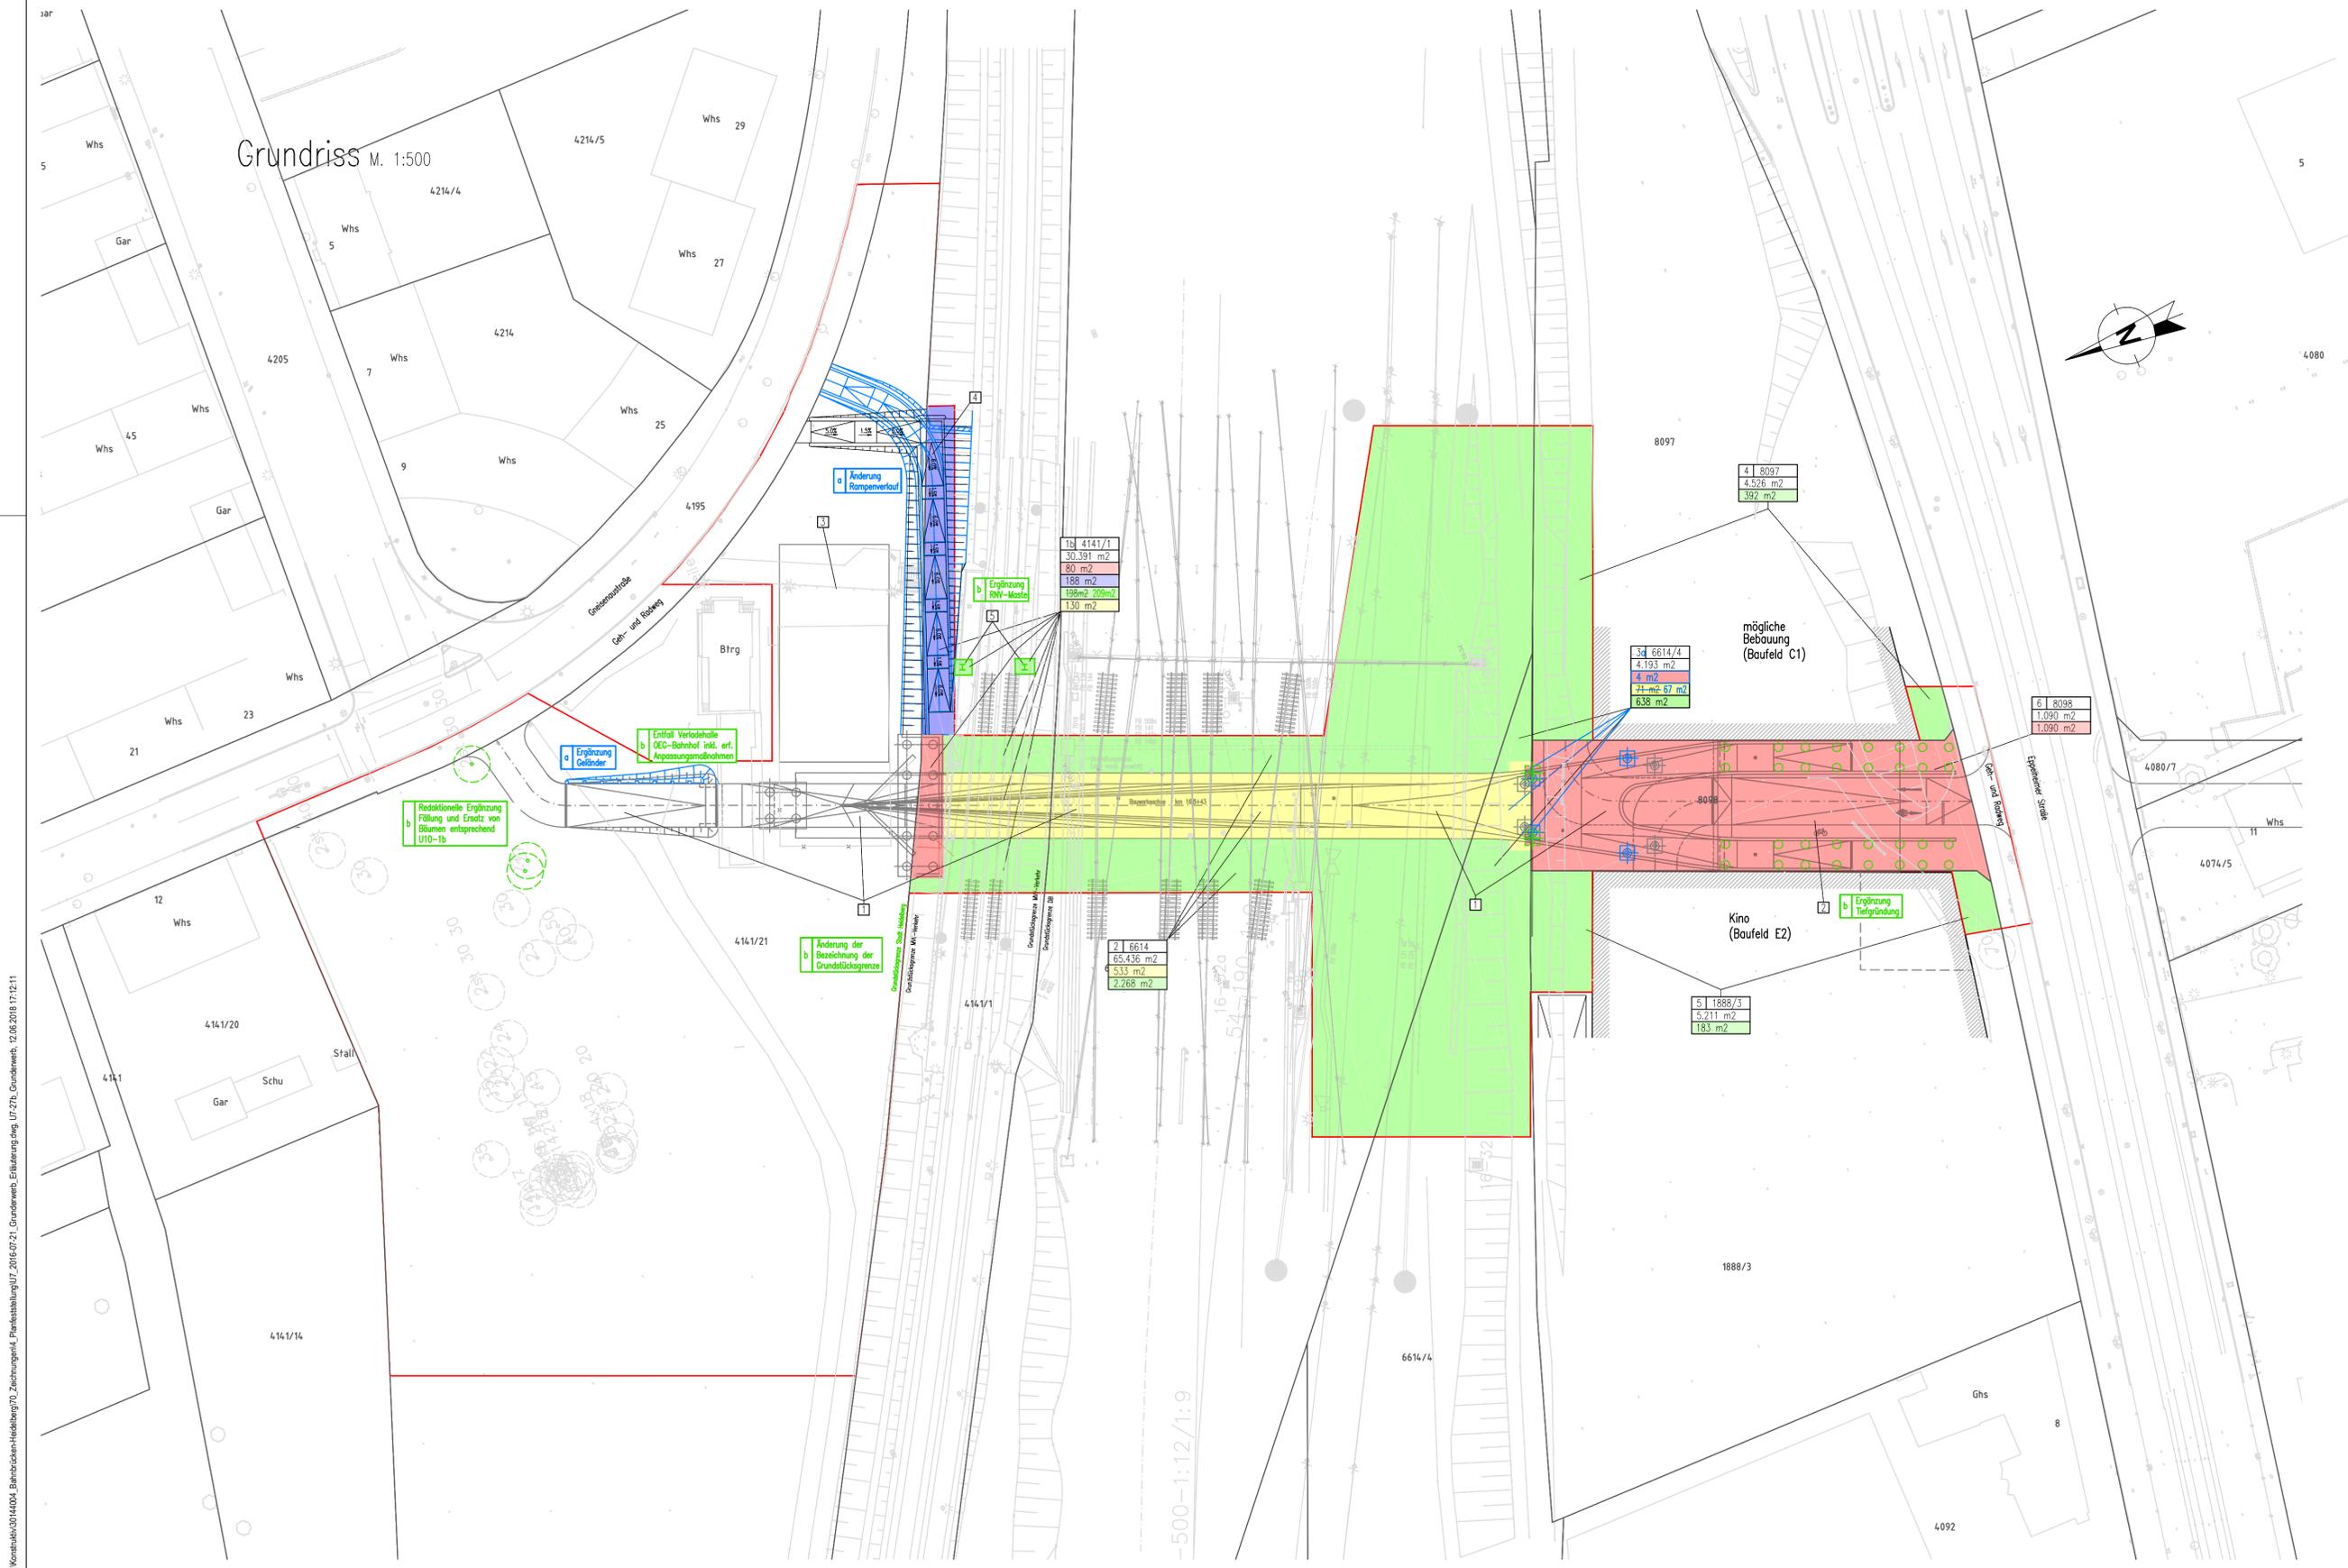

Legende:

Lfd. Nr.	Flurstücks-Nr.	Bestand
Gesamtfläche Flurstück		Planung
Grunderwerb		Flurstücksgrenzen
Dingliche Sicherung		Planfeststellungsgrenze
vorübergehende Inanspruchnahme		Nr. Bauwerksnummer gemäß Bauwerksverzeichnis
dauerhafte Duldung gemäß § 4.1 EKRg (nachrichtlich)		

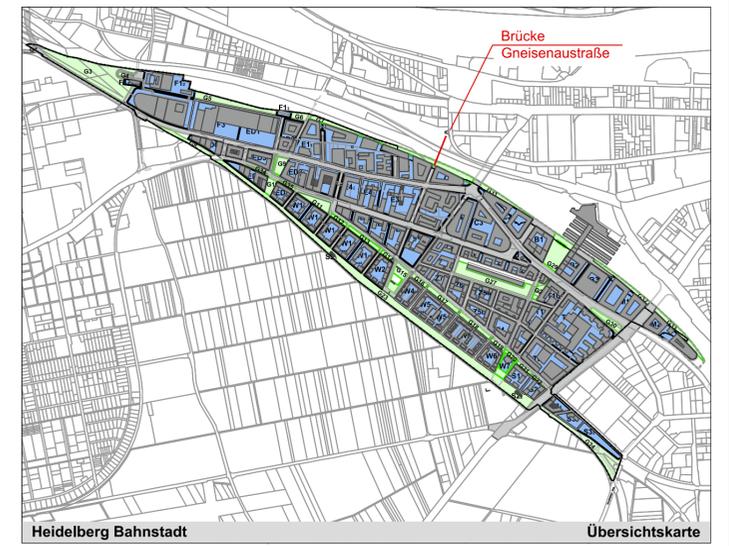

Unterlage 7.2.b zum Antrag auf Planfeststellung nach §37 Straßengesetz Baden-Württemberg

Index	Änderung	Datum	Name
b	Übernahme Planänderungen	18.05.2018	Wh
a	Übernahme Planänderungen	07.09.2017	Wh

Projekt: **HEIDELBERG BAHNSTADT Bahnbrücken**

Planverfasser: ARGE Schöller-Plan / LAP

Planinhalt: Heidelberg Bahnstadt, Fuß- und Radwegbrücke an der Gneisenaustraße, km 16,8+43
Lageplan - Grunderwerb

Planart: Lageplan

Datum: 07.09.2017

Bearbeitet: OJ

Datum: 07.09.2017

Gezeichnet: Wh

Bauherr: Stadt Heidelberg

Auftraggeber: DSK Deutsche Stadt- und Grundstücksentwicklungsgesellschaft Entwicklungstreuhänderin der Stadt Heidelberg

Maßstab: 1:500

Plangröße: 446x841

P:\Kommunik\0314004_Bahnbrücken-Heidelberg\03_Zeichnungen\1_Planfeststellung\07_2016-07-21_Grunderwerb_Erläuterung.dwg, 17/270, Gmündner, 12.05.2018 17:12:11

Erläuterungsblatt zum
2. Deckblatt, Stand 18.05.2018