

IBS 71263 Weil der Stadt, Calwer Gasse 4-10
 INGENIEURBÜRO 73061 Ebersbach, Gustav-Seebich-Str.1
 SCHÄDEL GMBH Tel: 07163 / 16594 - 0 Fax: - 20
 E-Mail: ebersbach@schaedel.net

bearbeitet	03/22	Ma
gezeichnet	04/22	LK
geprüft	01.04.2022	

Regierungspräsidium Karlsruhe
 Baden-Württemberg
 REGIERUNGSPRÄSIDIUM KARLSRUHE

geprüft	Datum	Name

Nr.	Art der Änderung	Datum	Name
a	-	-	-
b	-	-	-
c	-	-	-

Anfangsstation	von Netzknoten	nach Netzknoten	Station
Endstation			


Lagesystem: GK UTM
 Höhensystem: NN NHN DHHN2016 Stand Kataster: Bestandsvermessung:

- AUSSCHREIBUNGSPLAN -

Regierungspräsidium Karlsruhe		Unterlage: 16.8.0
Straße: B500		Blatt-Nr.: 2
Ort: Iffezheim - Sinzheim		Lageplan
PROJIS-Nr.:		
PSP-Element:		Maßstab: 1:1000

B500 FDE Iffezheim - Sinzheim

Genehmigt:	Gesehen:
.....

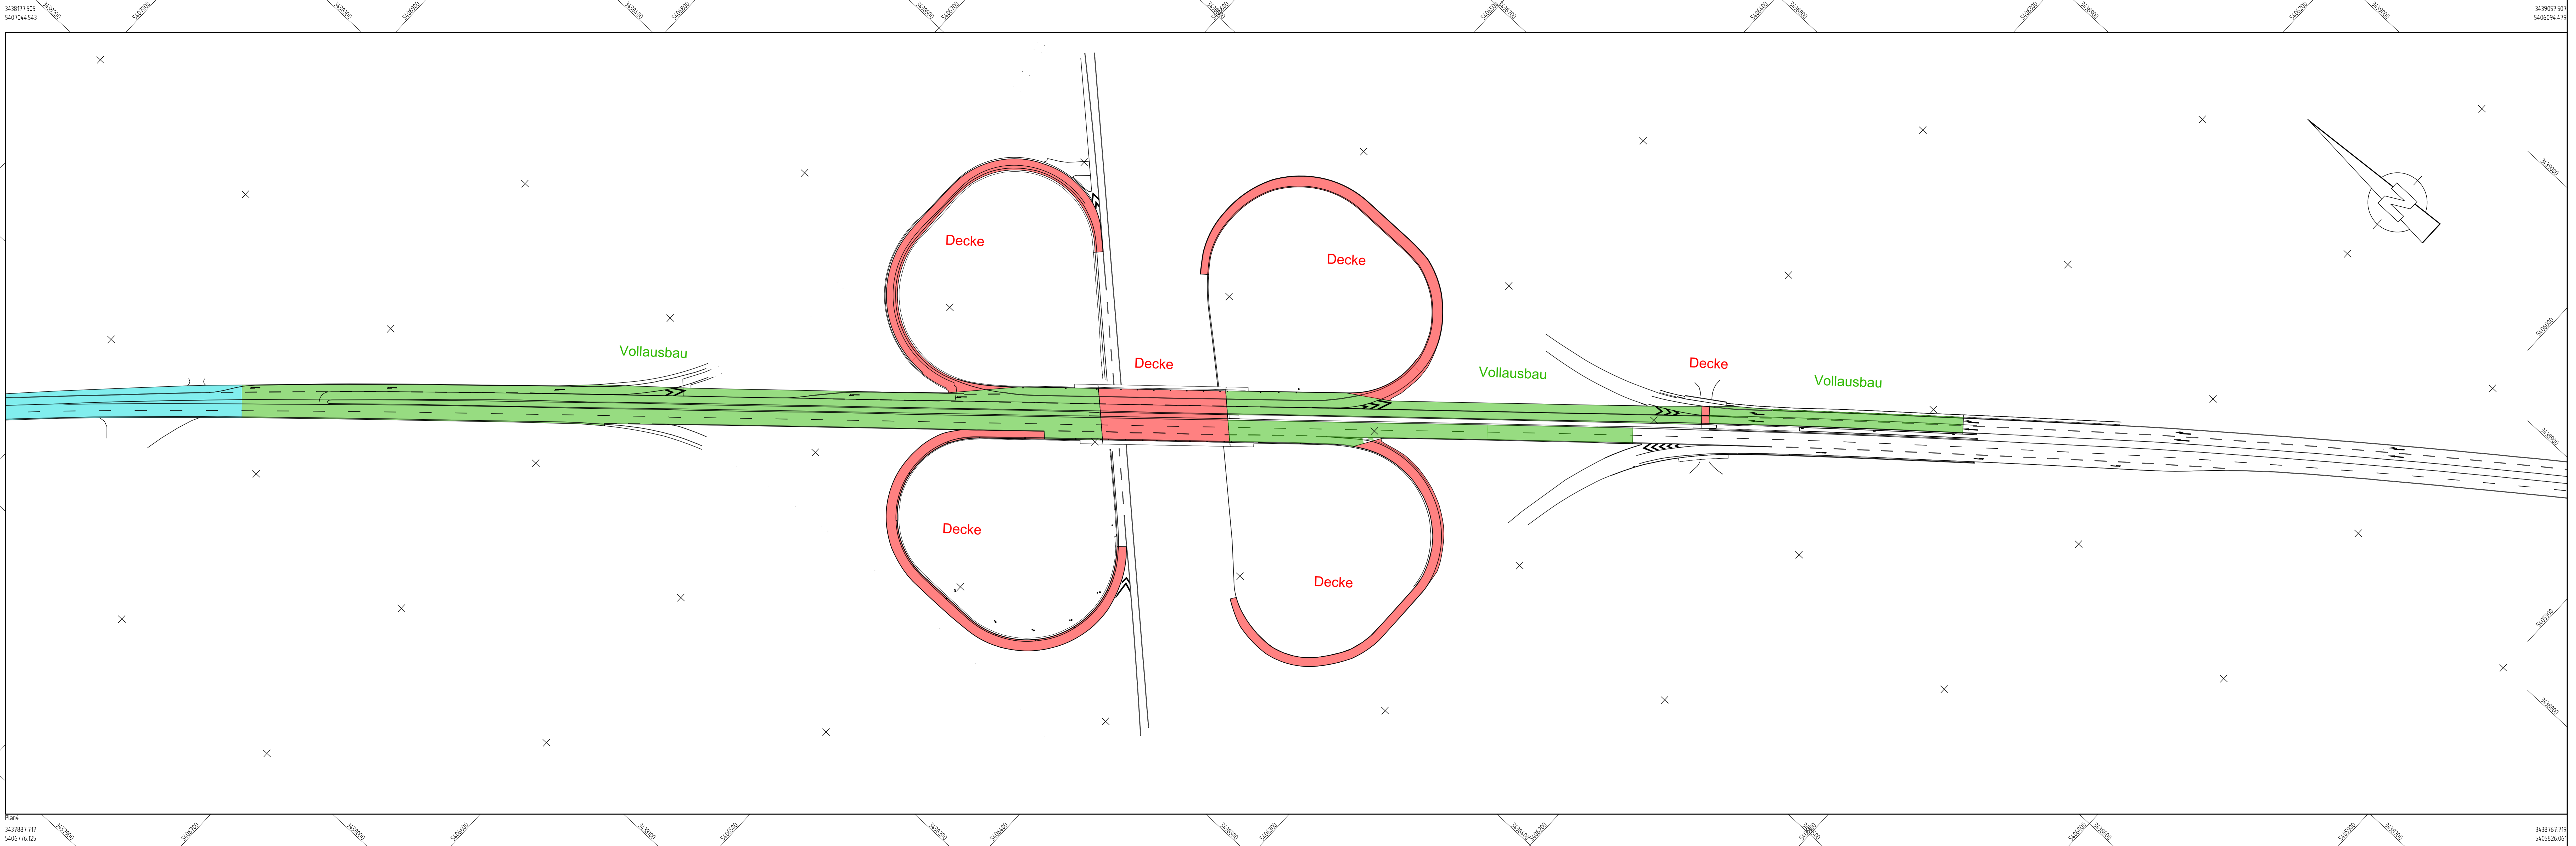

IBS
INGENIEURBÜRO
SCHÄDEL GMBH

71263 Weil der Stadt, Calwer Gasse 4-10
Tel. 070233 / 5268 - 60 Fax - 88
E-Mail: weil@schaedel.net

73061 Ebersbach, Gustav-Seebich-Str.1
Tel. 07163 / 16594 - 0 Fax - 20
E-Mail: ebersbach@schaedel.net

Datum	Name
bearbeitet 03/22	Ma
gezeichnet 04/22	LK
geprüft 01.04.2022	

Regierungspräsidium Karlsruhe
REGIERUNGSPRÄSIDIUM KARLSRUHE

Datum	Name
geprüft	

Nr.	Art der Änderung	Datum	Name
a	-	-	-
b	-	-	-
c	-	-	-

Anfangsstation	von Netzknoten	nach Netzknoten	Station
Endstation			

Lagesystem: GK <input checked="" type="checkbox"/> UTM <input type="checkbox"/>	Stand Kataster: <input type="checkbox"/>
Höhensystem: NN <input checked="" type="checkbox"/> NHN <input type="checkbox"/> DHHN2016 <input type="checkbox"/>	Bestandsvermessung: <input type="checkbox"/>

- AUSSCHREIBUNGSPLAN -

Regierungspräsidium Karlsruhe	Unterlage: 16.8.0
Straße: B500	Blatt-Nr.: 3
Ort: Iffezheim - Sinzheim	Lageplan
PROJIS-Nr.:	Maßstab: 1:1000
PSP-Element:	

B500 FDE Iffezheim - Sinzheim

Genehmigt:	Gesehen:
.....