


sämtliche Fahrbahnränder sind mit BOL abzustimmen

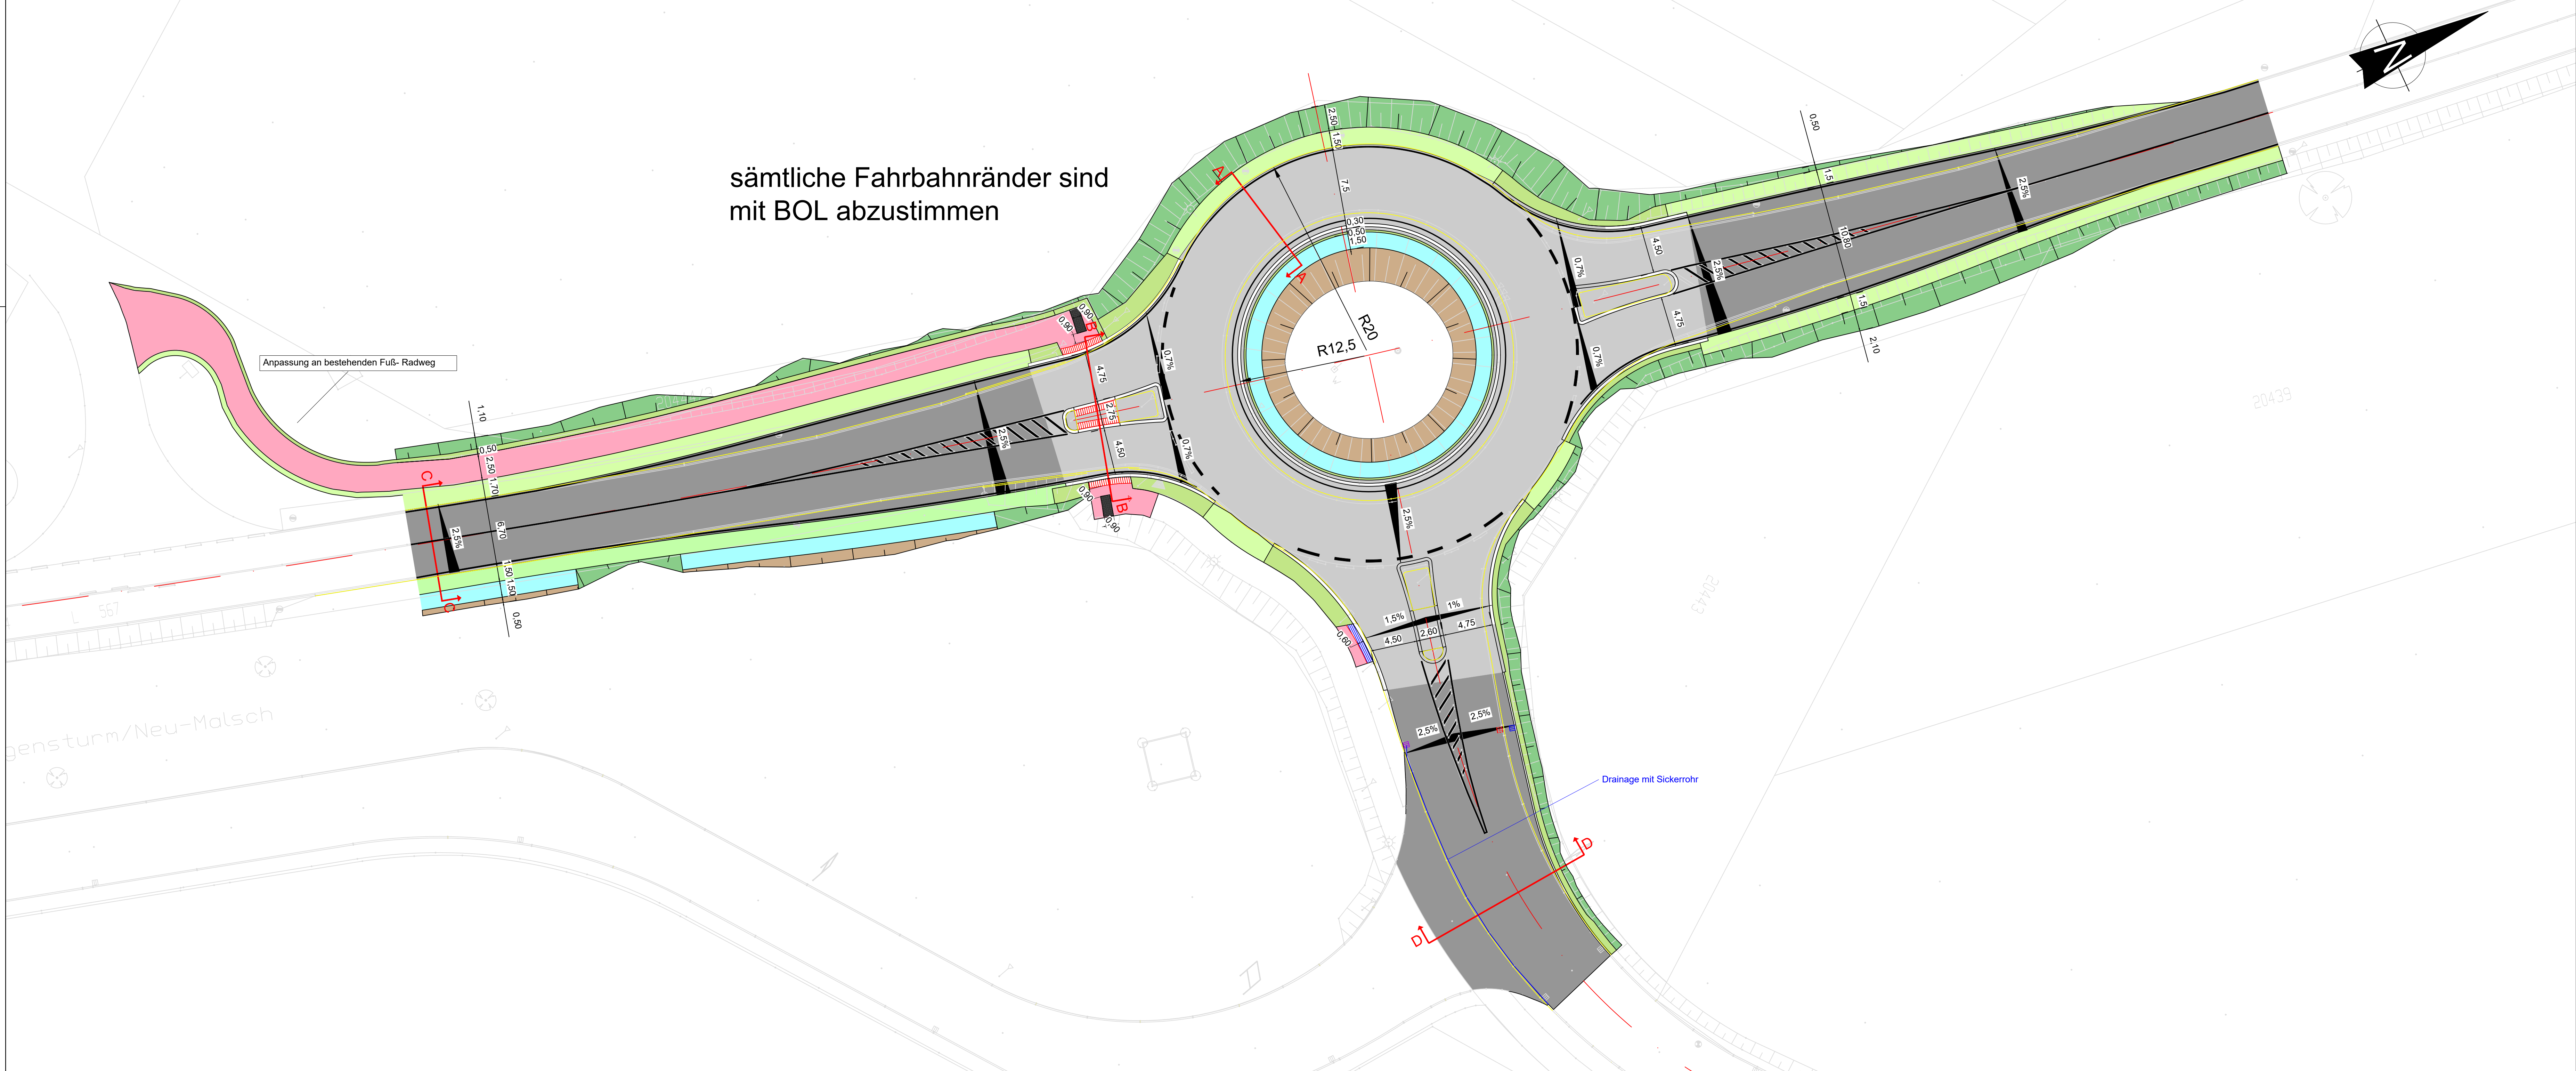

Legende

	Achse		Leitfeld
	Betonaufbau		Sperrfeld
	Asphaltaufbau		Auffindestreifen
	Flachbord		
	Gemeinsamer Geh- und Radweg		
	Bankett		
	Dammböschung		
	Straßennebenflächen		
	Einschnittsböschung		
	Mulde		
	Fahrbahnrand - Bestand		
	Straßenablauf - Rückbau bzw. Anpassung		
	Straßenablauf neu		
	Straßenablauf Anpassung		
	Straßenausstattung Bestand		
	Straßenschilder dritter		

Durth Roos Consulting GmbH Reinhold-Frank-Str. 1, 76133 Karlsruhe		Datum	Name	
		gezeichnet	09.02.24	DF
		bearbeitet	15.07.24	BE
		geprüft	15.07.24	GS

Straßenbauverwaltung Baden - Württemberg Regierungspräsidium Karlsruhe	bearbeitet		
	gezeichnet		

Nr.	Art der Änderung	Datum	Name

Lagesystem	GK	Stand Kataster	XX / 20XX
Höhensystem	NN	Stand Vermessung	05 / 2019

AUSFÜHRUNGSPLANUNG

Straßenbauverwaltung Baden - Württemberg Straße: L67 Streckenabschnitt: Kreisverkehr 02+800 - 03+100 Station: PSP: V.2220.L0067.A04	Unterlage: 3 Blatt-Nr. 1 / 1 Lageplan Maßstab: 1/250
--	---

Kreisverkehrsplatz L67 / Daimlerstraße	
Aufgestellt: Regierungspräsidium Karlsruhe Abteilung 4: Baureferat Mitte	Karlsruhe, den 13.02.2024 gez. F. Hahn Genehmigt: Regierungspräsidium Karlsruhe Abteilung 4: Baureferat Mitte
Karlsruhe, den 13.02.2024 gez. J. Genthner	Karlsruhe, den 13.02.2024 gez. J. Genthner