




Schnitt A-A

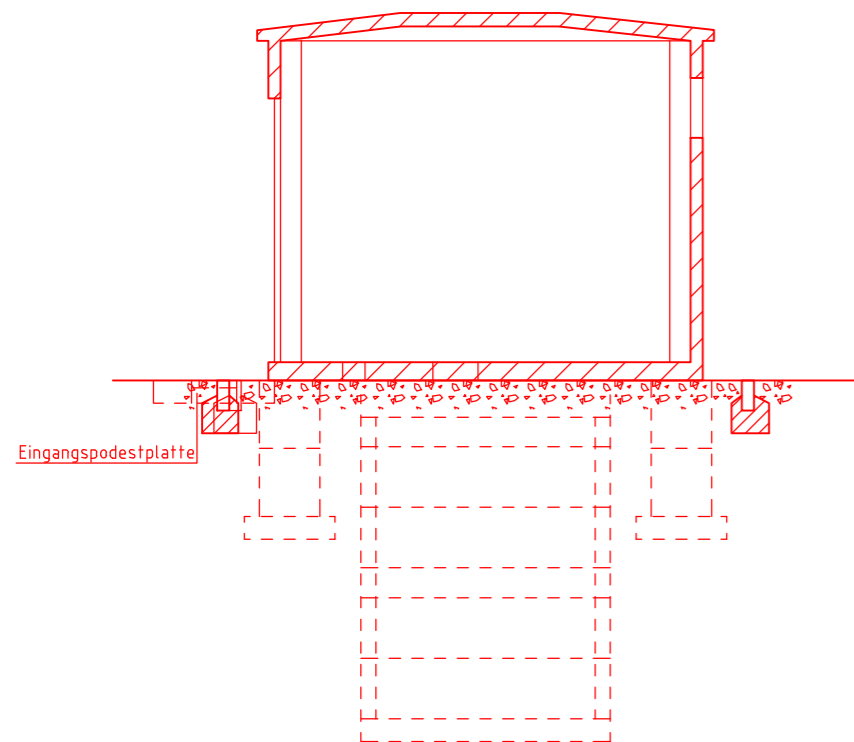


Schnitt B-B

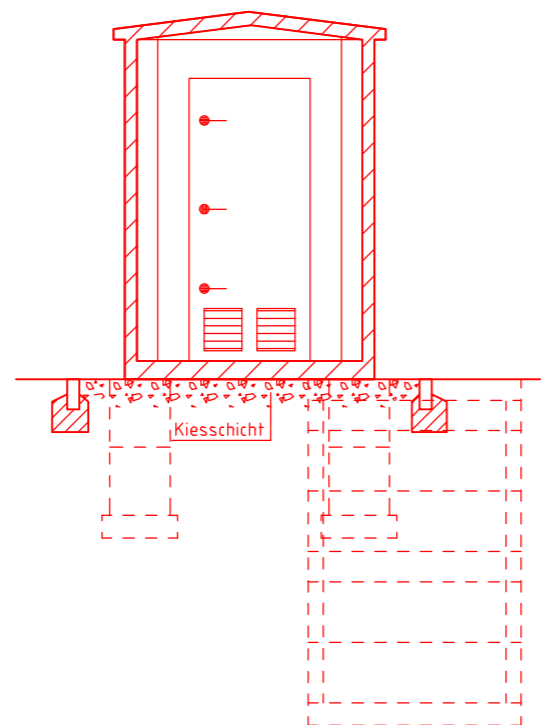


Seitenansicht

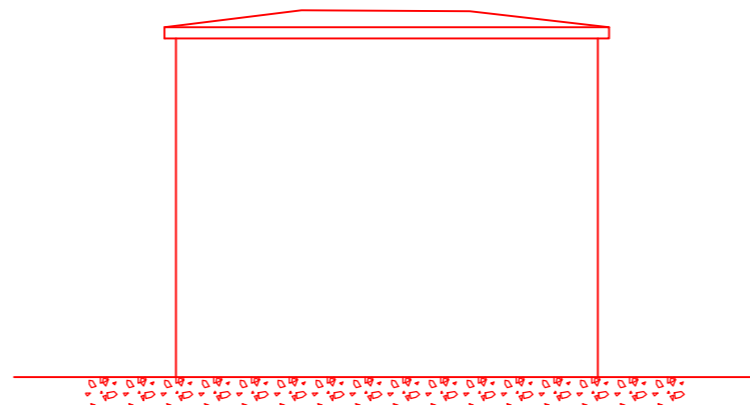

Grundriss

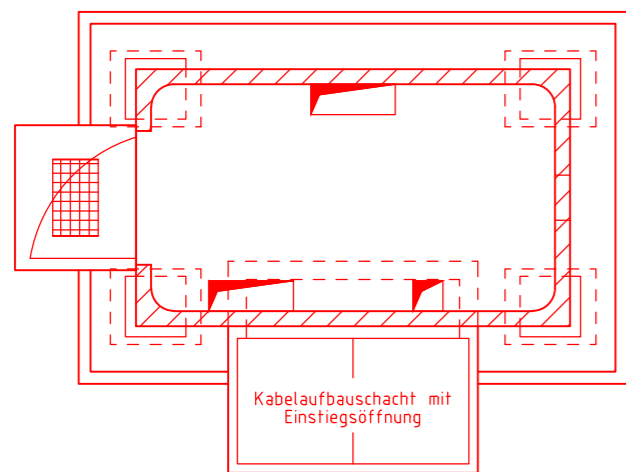

Vorderansicht

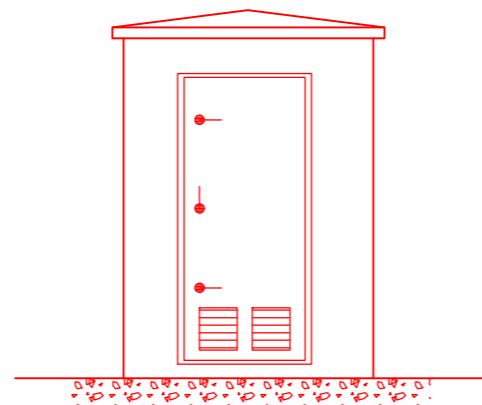

Genehmigungsvermerk Eisenbahn-Bundesamt

Übersichtsskizze

0	Ausgangsverfahren: Antragsfassung	27.11.2019
Index	Änderungen bzw. Ergänzungen	Planungsstand

Genehmigungsplanung: Unterlage für eine Entscheidung nach § 18 AEG

Vorhabenträgerin: DB Netz AG Regionalbereich Südwest Regionales Projektmanagement Karlsruhe Schwarzwaldstraße 86 76137 Karlsruhe		Planzeichen-Nr.: T.016024610													
27.11.2019 Datum	gez. i.A. Eichhorn Unterschrift	Datum	Unterschrift												
DB <b>NETZ</b>		<table border="1"> <tr> <th>gepr.</th> <th>Datum</th> <th>Name</th> </tr> <tr> <td>08/2019</td> <td>08/2019</td> <td>Arnold</td> </tr> <tr> <td>08/2019</td> <td>08/2019</td> <td>Arnold</td> </tr> <tr> <td>08/2019</td> <td>08/2019</td> <td>Thalheim</td> </tr> </table>		gepr.	Datum	Name	08/2019	08/2019	Arnold	08/2019	08/2019	Arnold	08/2019	08/2019	Thalheim
gepr.	Datum	Name													
08/2019	08/2019	Arnold													
08/2019	08/2019	Arnold													
08/2019	08/2019	Thalheim													

Planverfasser: Vössing Ingenieurgesellschaft mbH Königsbrücker Straße 29 D - 01099 Dresden +49 (0) 351/27213-230 www.voessing.de		Höhensystem: DHHN 92	
Vössing <b>INGENIEURE</b>		Koordinatensystem: Gauß-Krüger	
Datum 27.11.2019		Ursprungsplan:	
Unterschrift gez. i.V. Thalheim		Blattgröße: 590 x 297	
Vorhaben:		Maßstab: 1:50	

Änderung BÜSA Herbolzheim  
BÜ 74,0 Herbolzheim, Hofwiesenstraße  
Strecke 4900 Bietigheim-Bissingen - Osterburken

Planart: **Bauwerksplan**  
Planinhalt: **Strecke 4900, km 74,067**