

Übersichtsskizze

0	Ausgangsverfahren Antragstassung	12.12.2018
Index	Änderungen bzw. Ergänzungen	
Planungsstand		


Genehmigungsplanung: Unterlage für eine Entscheidung nach § 18 AEG

Vorhabenfrüher: DB NETZE		Planzeichen:
DB Netz AG Projektmanagement STE Bahnübergänge LNP-SW-M-S(6) Schwarzwaldrstr. 86 76137 Karlsruhe		Projekt-Nr.: G.016265194
Datum: 12.12.2018	Unterschrift: gez. Bejoui	Datum: 08.2018
		Gepr.: 08.2018
		Gepr.: 11.2018
Höhensystem: DHHN12	Planverfasser: DB Engineering & Consulting GmbH	Gepr.: 11.2018
Koordinatensystem: DB-REF	Region Südwest LTV-SW-P-KAR(1) Schwarzwaldrstraße 82 76137 Karlsruhe	Gepr.: 11.2018
Unsprungsplan:		Gepr.: 11.2018
Blattgröße: 594 x 297 mm		Gepr.: 11.2018
Maßstab: 1:500		Gepr.: 11.2018

**Bahnübergang Eckartshausen-Ilshofen
Erneuerung des Bahnübergangs**

Lageplan

Strecke 4950
Crailsheim – Heilbronn
km 40,935

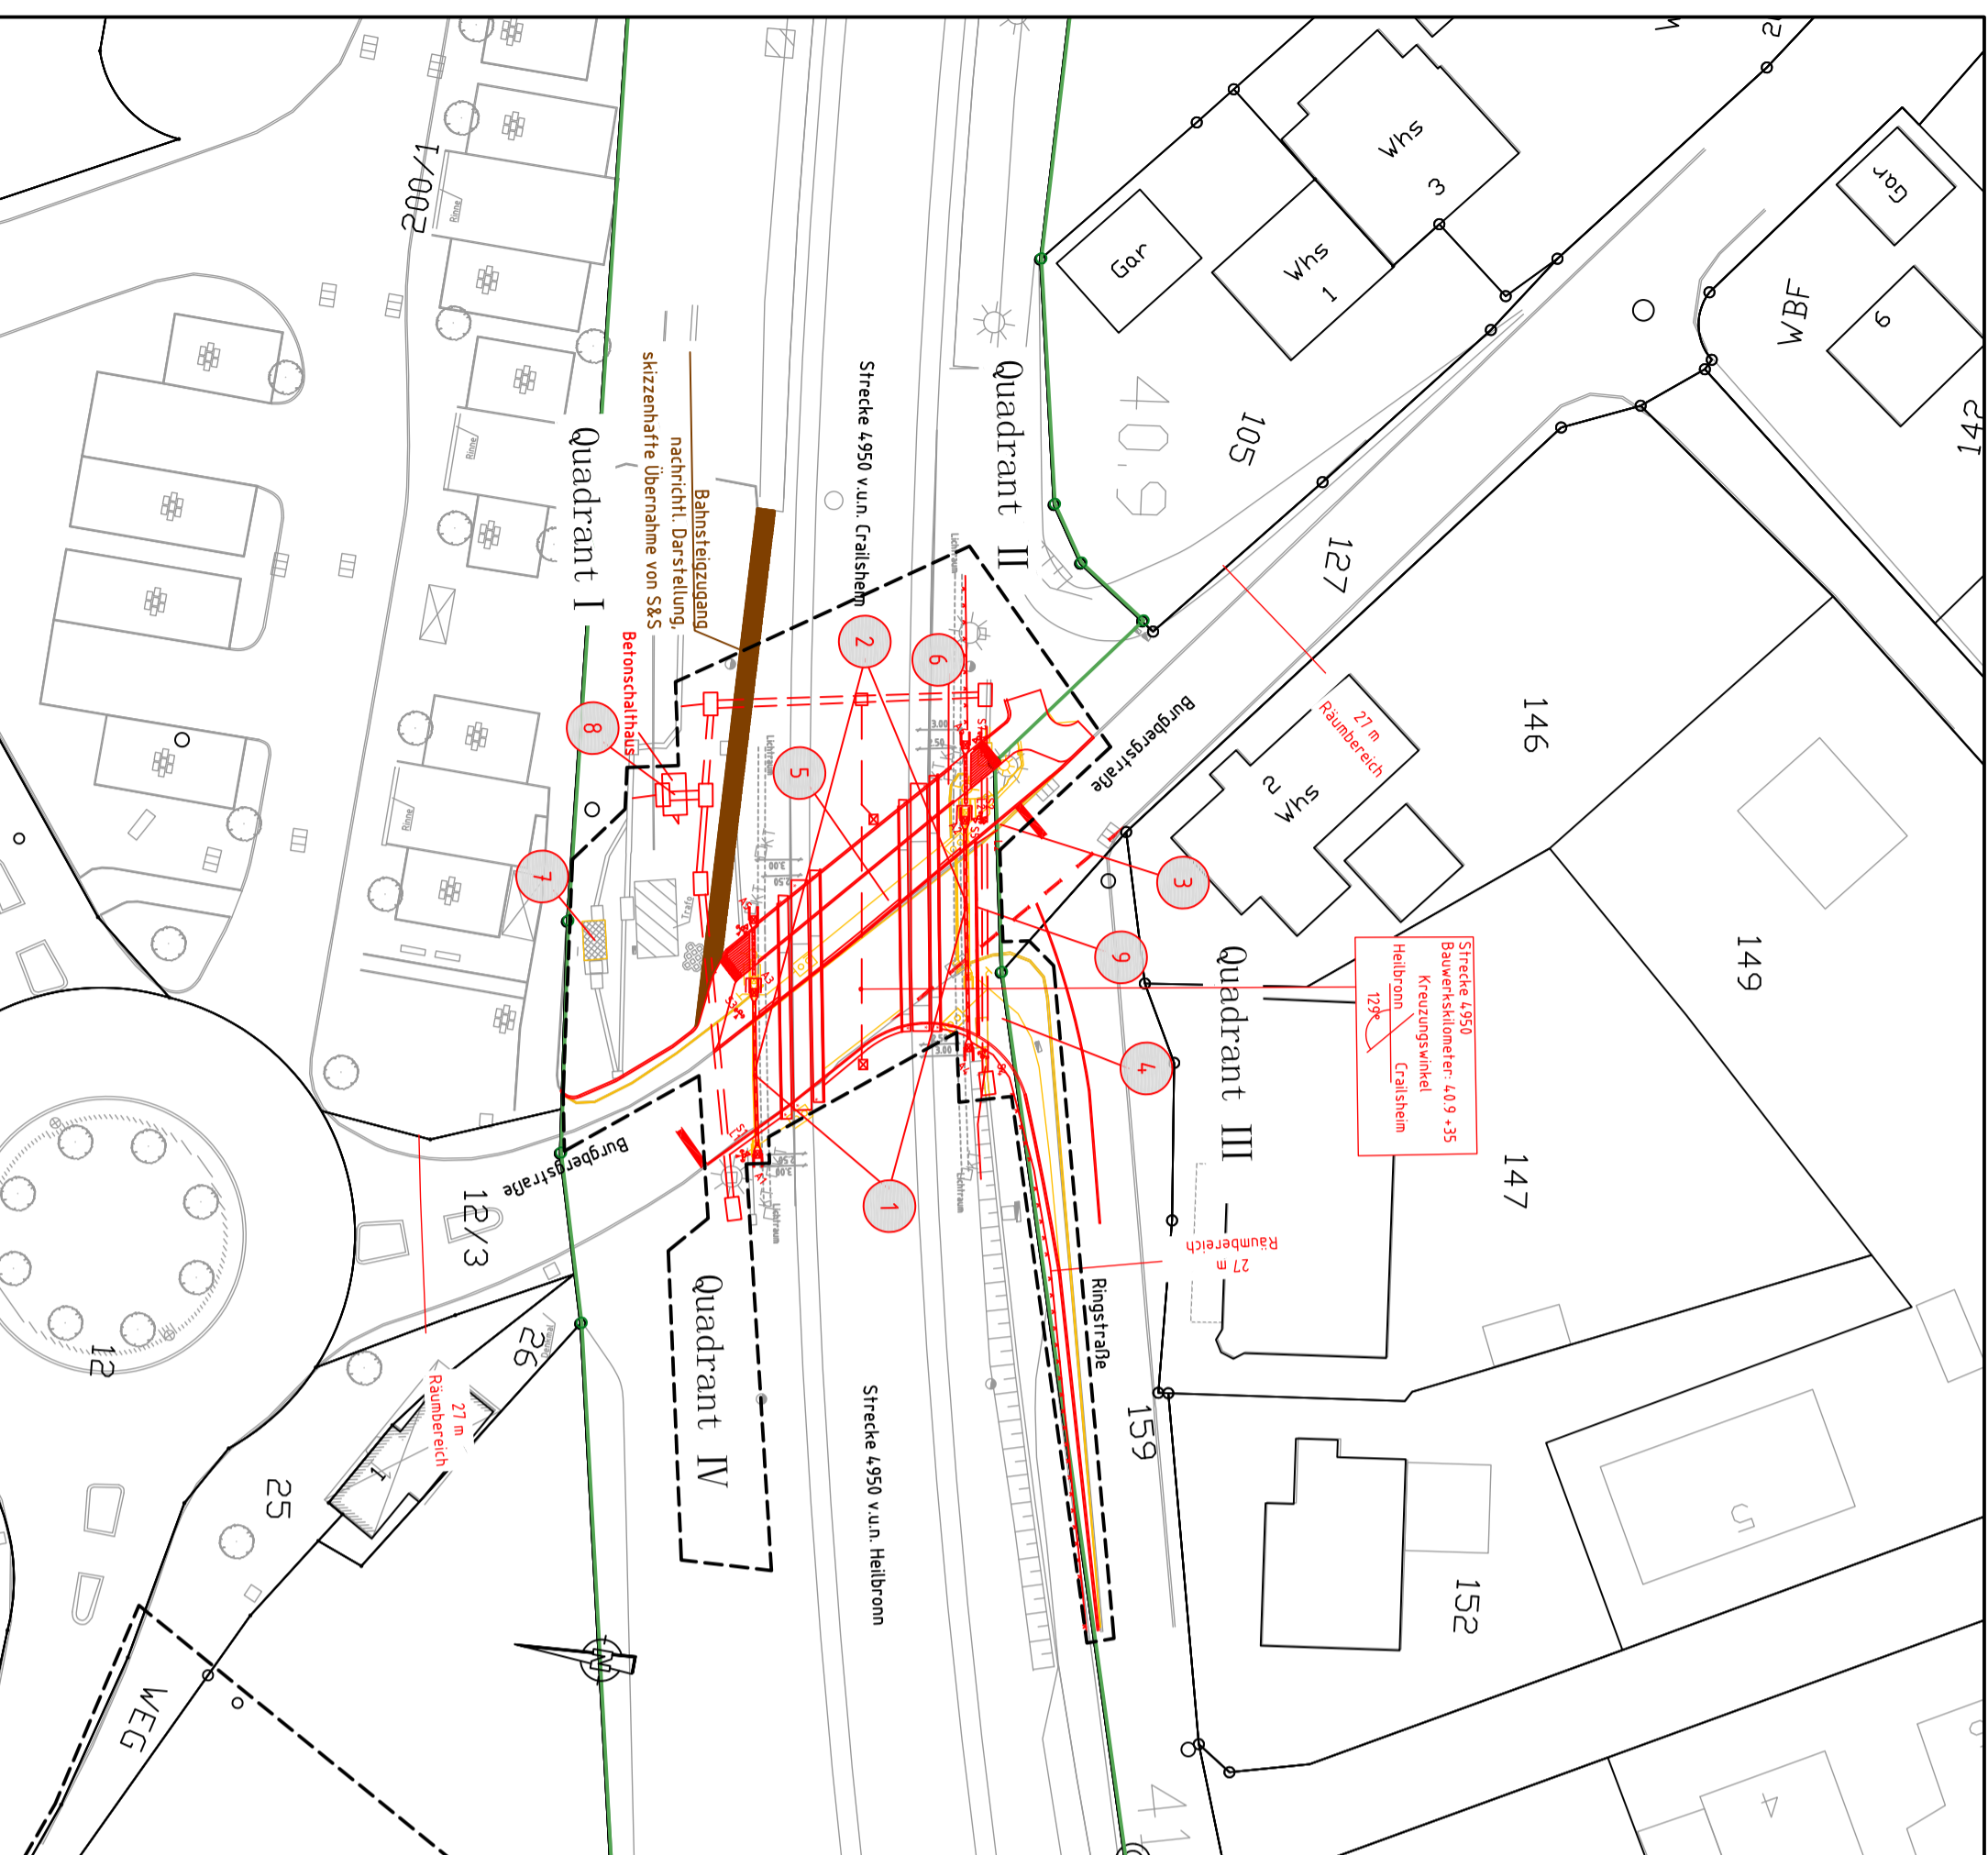

Legende:

- Bestand
- Neubau/Änderung
- Rückbau
- tangierende Planung (nachrichtliche Darstellung)
- äußere Grenze der vorhabenfrüherigen Grundstücke
- Planfeststellungsgrenze
- Gemeindegrenze
- Gemarkungsgrenze
- Flurgrenze
- Kreisgrenze
- Flurstücksgrenze
- Zugehörigkeitshaken
- Flurstücksnummer
- laufende Nummer des Bauwerksverzeichnisses
- Schutzgeländer / Absperrgeländer
- Zaun
- Hecke einseitig
- Entwässerungsrinne
- Straßeneinlauf
- Beleuchtungsmast
- elektrischer Schrankenantrieb
- Fußgängerakustik (Lautsprecher)
- Straßensignal mit Lichtzeichen (gelb/rot) und Anderskreuz am Mast
- Straßensignal mit Lichtzeichen (gelb/rot) und Anderskreuz mit Schutzbügel am Mast
- Straßensignal mit Lichtzeichen (gelb/rot), Seitenlichtzeichen (gelb/rot), Fußgängerakustik und Anderskreuz mit Schutzbügel am Mast
- Straßensignal mit Lichtzeichen (gelb/rot) mit Richtungspfeilmaste und Anderskreuz am Mast
- Straßensignale mit Lichtzeichen (gelb/rot) und Anderskreuz am Peitschenmast
- Elektrischer Schrankenantrieb mit Schrankenbaum (Rund) und Gegengewichten
- Elektrischer Schrankenantrieb mit Schrankenbaum (Rechteck)