


Übersichtslageplan

1:1000

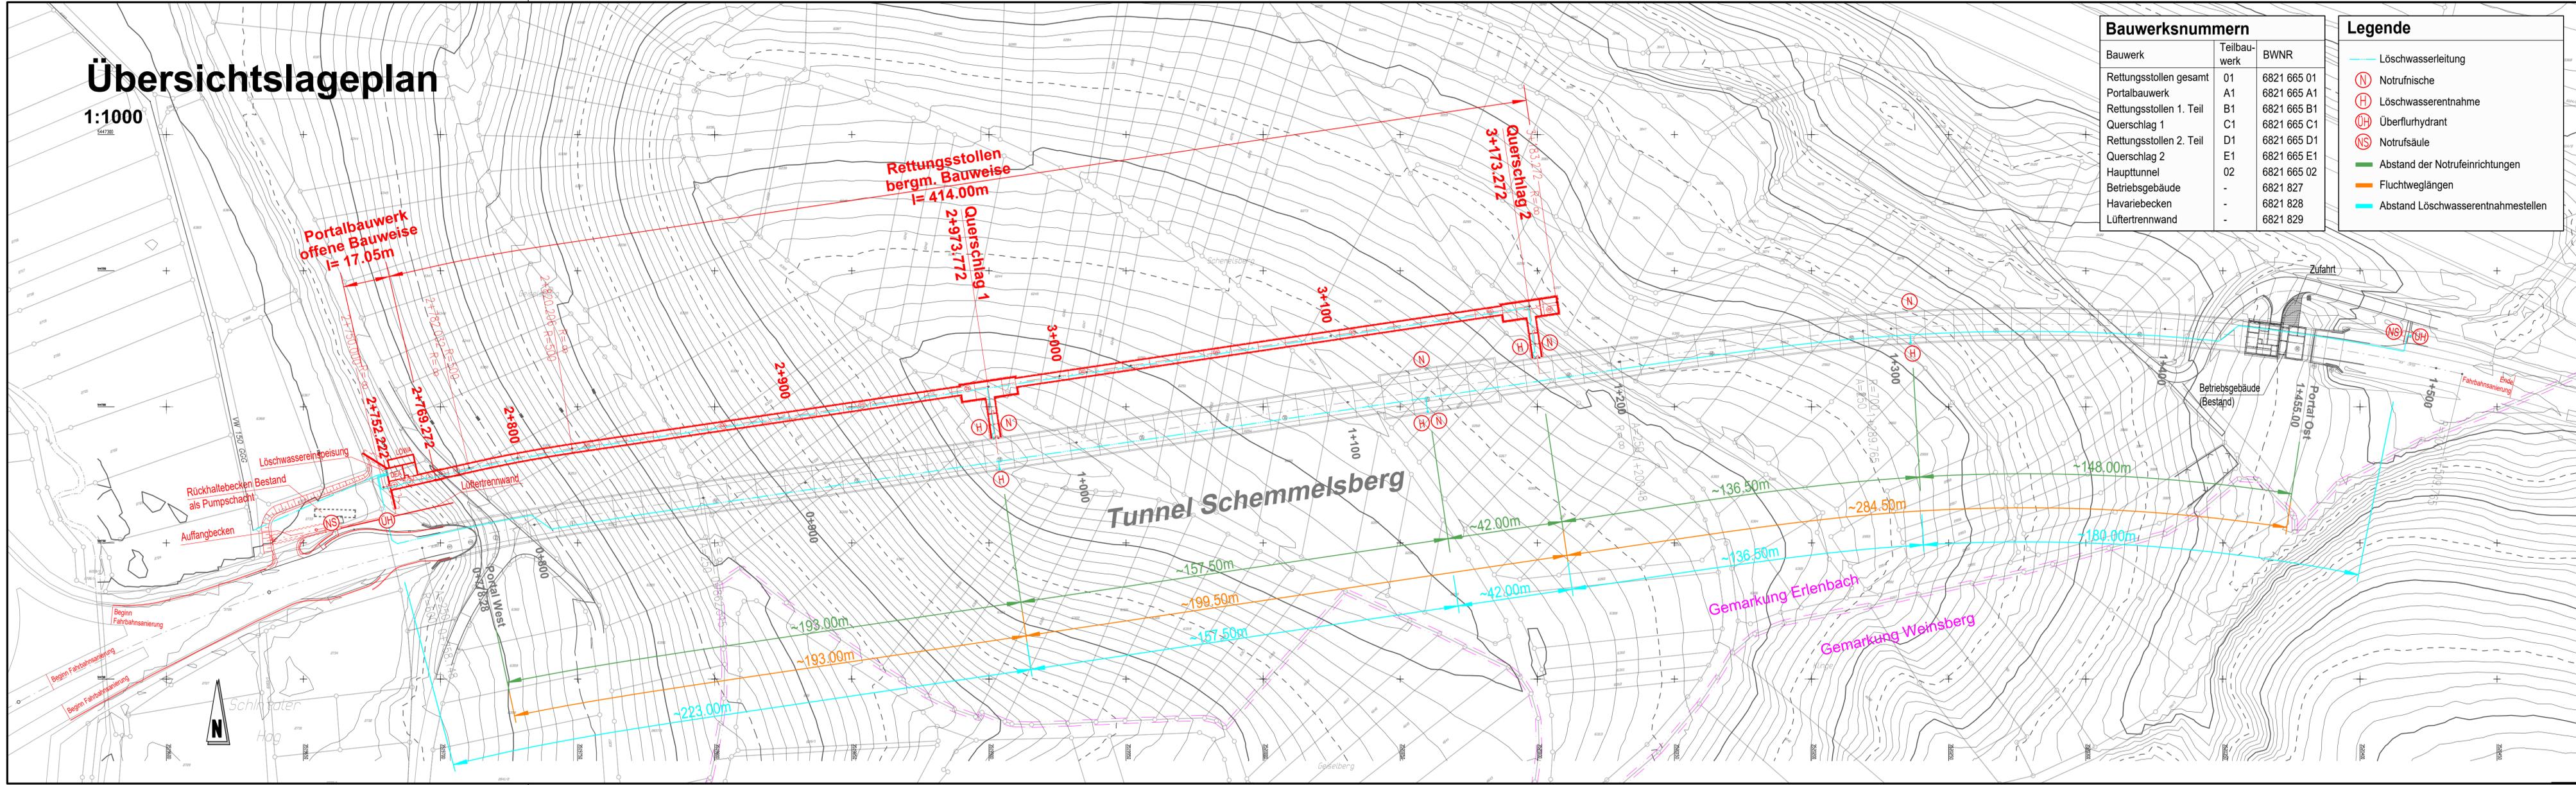

Bauwerksnummern		
Bauwerk	Teilbauwerk	BWNR
Rettungsstollen gesamt	O1	6821 665 O1
Portalbauwerk	A1	6821 665 A1
Rettungsstollen 1. Teil	B1	6821 665 B1
Querschlag 1	C1	6821 665 C1
Rettungsstollen 2. Teil	D1	6821 665 D1
Querschlag 2	E1	6821 665 E1
Haupttunnel	O2	6821 665 O2
Betriebsgebäude	-	6821 827
Havariebecken	-	6821 828
Lüftrtrennwand	-	6821 829

Legende	
	Löschwasserleitung
	Notrufnische
	Löschwasserentnahme
	Überflurhydrant
	Notrufsäule
	Abstand der Notrufeinrichtungen
	Fluchtweglängen
	Abstand Löschwasserentnahmestellen

Entwurfsbearbeitung:
 BUNG Ingenieure AG
 Hauptsitz Heidelberg
 Englerstrasse 4
 69126 Heidelberg Tel.
 (06221) 306-0 Fax.
 (06221) 306-172

im Auftrag des:
 Regierungspräsidium Stuttgart
 Referat 43 – Ingenieurbau

Geändert	Datum	Gez.	Geprüft
a			
b			
c			
d			

Straßenbauverwaltung
 Baden-Württemberg

Straße: B 39
 Streckenbezeichnung: Weinberg
 Gemarkung: Erlenbach

Unterlage: 5
 Blatt-Nr.:
 Projekt-Nr.:

B39 – Tunnel Schemmelsberg
 Sicherheitstechnische Nachrüstung
 nach RABT

Datum	Zeichen
Bearb.: 03.05.23	frm
Gez.: 03.05.23	frm
Gepr.: 03.05.23	kur

Bauwerks-Nummer
6821 665

Bauwerksplan-Nr. **601**
 Maßstab: 1:1000

Aufgestellt: Stuttgart, den 05.05.2023.
 Regierungspräsidium Stuttgart
 Abt. 4 – Straßenwesen und Verkehr
 Ref. 43 – Ingenieurbau

Broos

– nur gültig für die Ausschreibung –