

LAGE-PLAN

Böblingen
emeinde u.
Markung Herrenberg

104

Die Stadtgemeinde

Geb. Schießmauer 9

Hudson-Verkaufs G.m.b.H.u.Co

Genehmigt

durch baurechtliche Entscheidung
des Bürgermeisteramts Herrenberg
am 7. Aug. 1963

Geb. Schießmauer 1/1

Anbau

Stuttgarter Gardinenfabrik

G.m.b.H.

Fa. Auerhahn

Besteckfabrik

96

Geb. Schießmauer 1b

Willi Luginsland
Ingenieur
für Vermessungstechnik
Mötzingen Kr. Böbl.

Gefertigt unter dem Vorbehalt
aller Rechte

Mötzingen, den 23. 5. 1963



10 0 10 20 30 40 m

Maßstab 1:500

88


89

80


O.W. 140 Schießmauer

gen. 121.55

O.W. 11

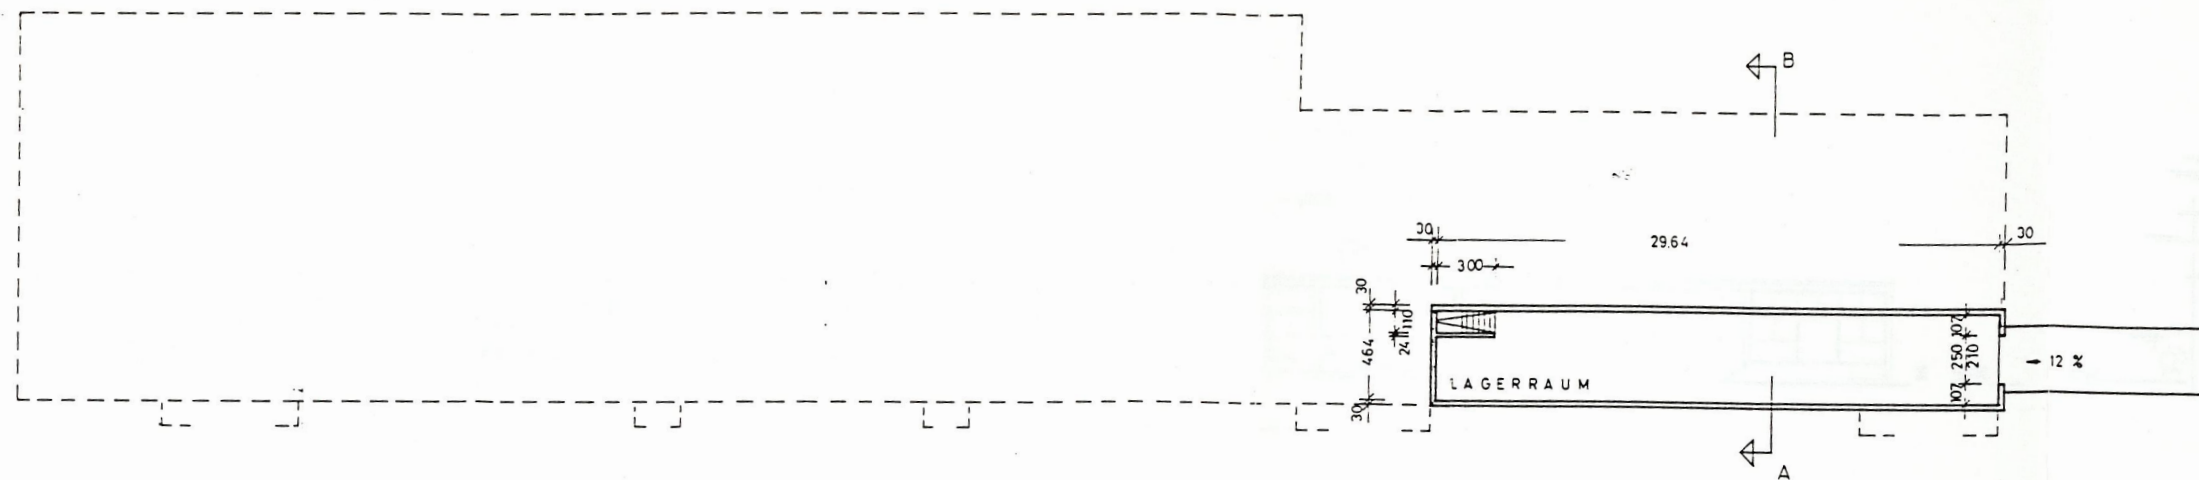

UNTERGESCHOSS

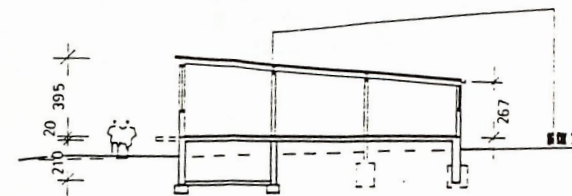

SCHNITT A-A


Genehmigung
durch baurechtliche
des Bürgermeisters
am 7. A

ANERKANNT
HERRENBERG, DEN 29. 2. 1963


Stuttgarter Gardinenfabrik
G.m.b.H.

GEFERTIGT
HERRENBERG, DEN 27. 1963

WILHELM FRANK
FREIER ARCHITECT
INGENIEUR FÜR HOCHBAU
7033 HERRENBERG
GERDSTR. 18 - TEL. 07032/442

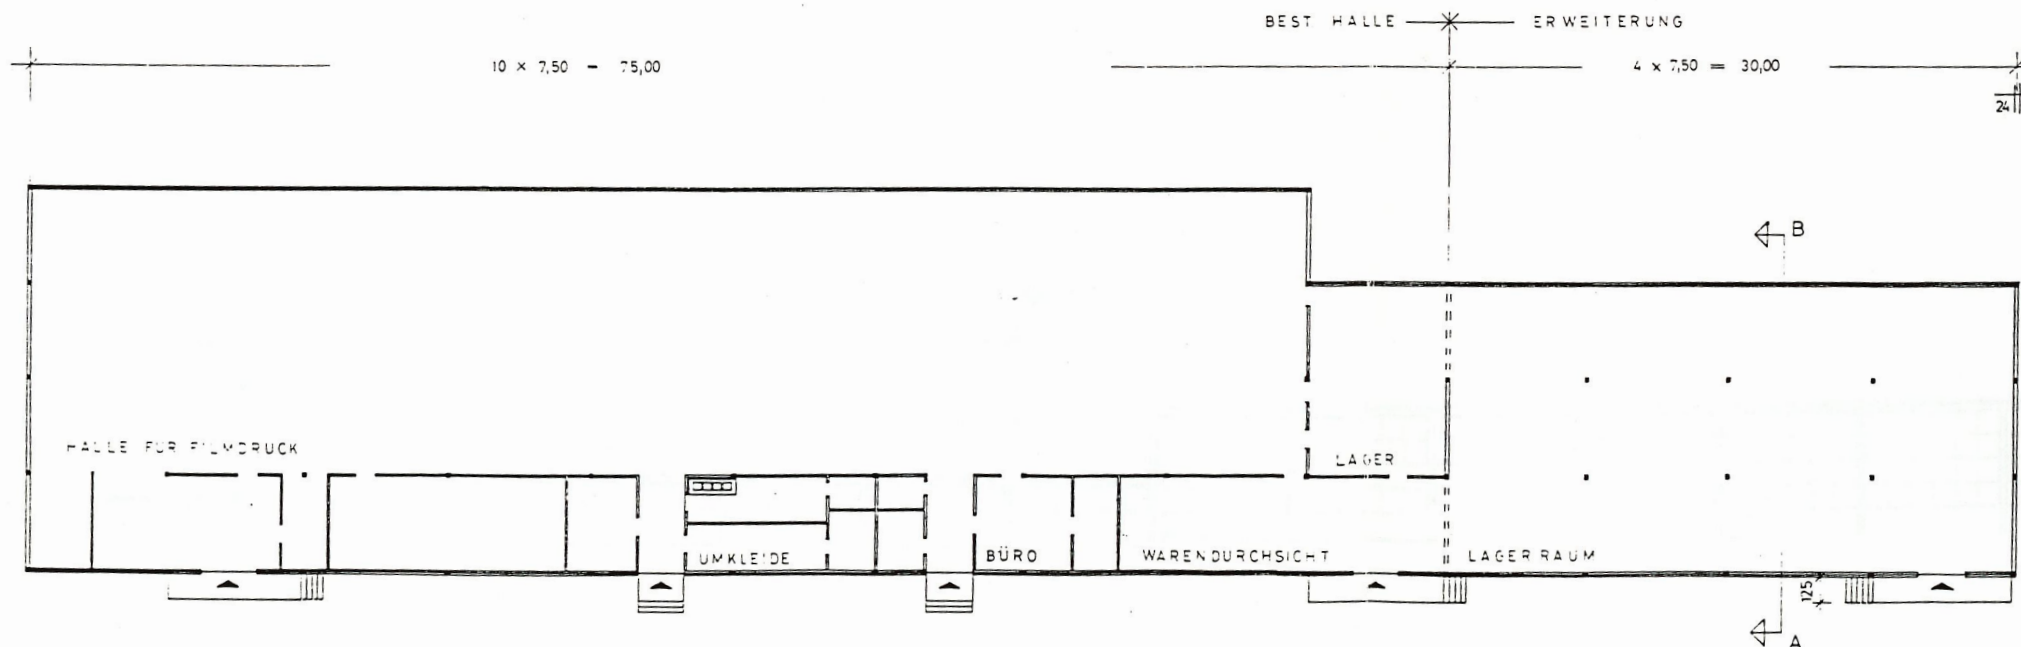

GRUNDRISS

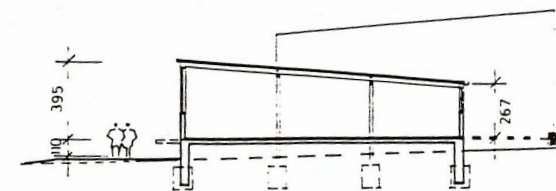

SCHNITT A

Genehmigung
durch baurechtliche
des Bürgermeisters
am 7. Aug. 1963


ANERKANNT
HERRENBERG, DEN 6. 6. 1963

Stuttgarter Gardinenfabrik
G.m.b.H.

GEFERTIGT
HERRENBERG, DEN 22. 5. 1963

WILHELM FRANK
FREIER ARCHITECT
INGENIEUR FÜR HOCHBAU
7033 HERRENBERG
GERDSTR. 18 - TEL. 07032/442

Genehmigt
durch baurechtliche Entscheidung
des Bürgermeisteramts Herrenberg
am 7. Aug. 1963

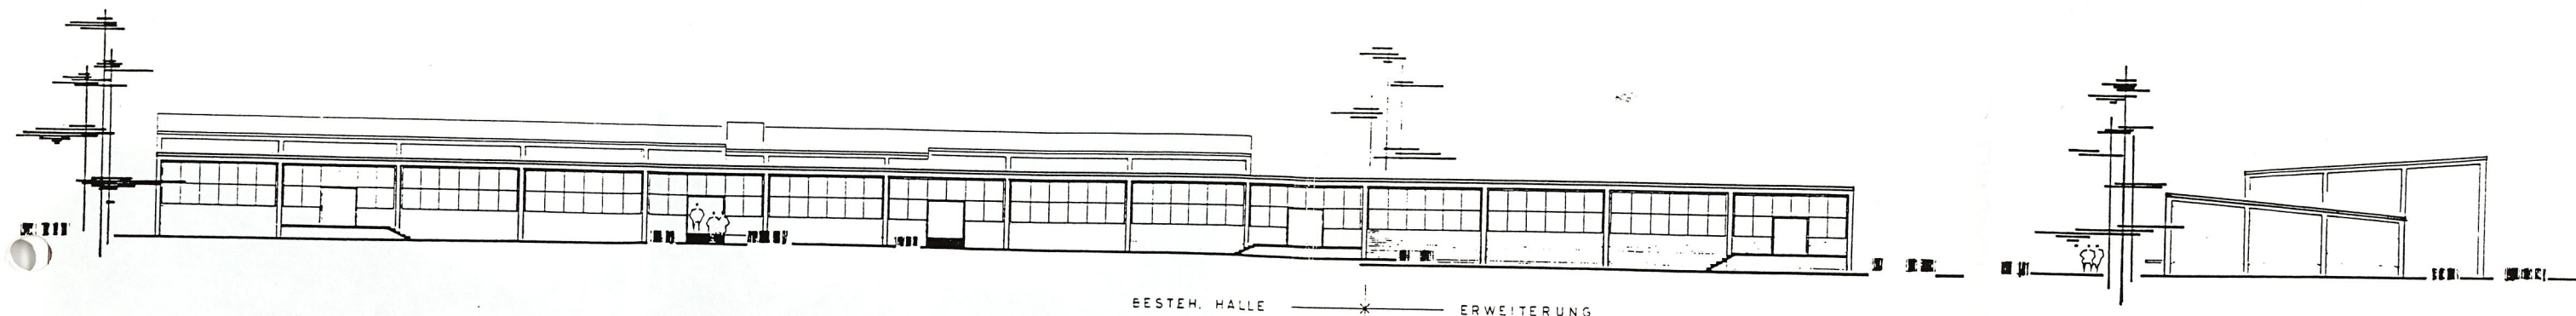

ANSICHTEN
VON SÜDEN

BESTEH. HALLE — X — ERWEITERUNG

VON OSTEN


ANERKANNT:
HERRENBERG, DEN 6.6. 1963

GEFERTIGT:
HERRENBERG, DEN 22.5. 1963

Stuttgarter Gardinenfabrik
G.m.b.H.
[Signature]

WILHELM FRANK
FREIER ARCHITECT
[Signature]

Genehmigt
durch baurechtliche Entscheidung
des Bürgermeisteramts Herrenberg
am 7. Aug. 1963

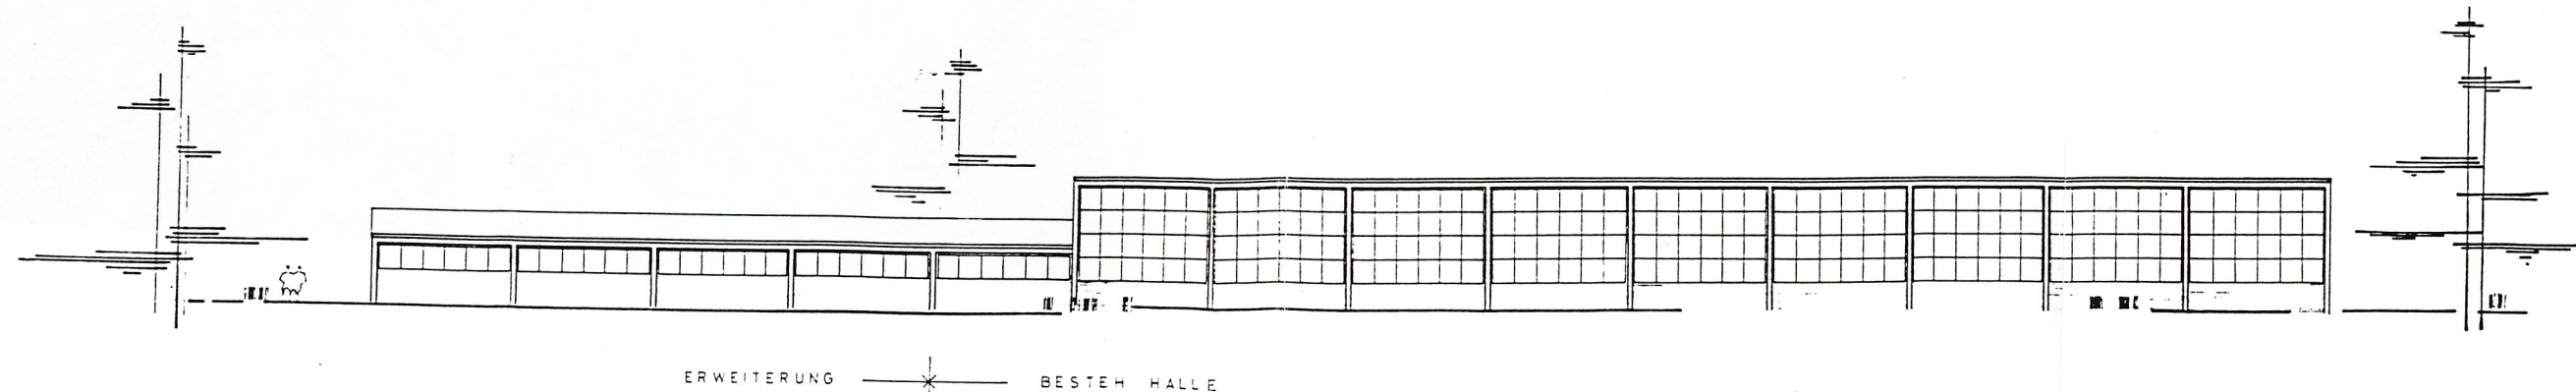

ANSICHT V. NORDEN

ERWEITERUNG — X — BESTEH. HALLE

ANERKANNT:
HERRENBERG, DEN 6.6. 1963

GEFERTIGT:
HERRENBERG, DEN 22.5. 1963

Stuttgarter Gardinenfabrik
G.m.b.H.
[Signature]

WILHELM FRANK
FREIER ARCHITECT
[Signature]