

Straßenbauverwaltung Baden-Württemberg

Regierungspräsidium Tübingen

Bundesstraße 32

v. NK 8224 007 n. NK 8325 006 Stat. 2+240 bis NK 8325 006 n. NK 8325 025 Stat. 0+216

B 32, Beseitigung des Bahnübergangs in Wangen

PSP-Element: V.2430.B0032 .A14

FESTSTELLUNGSENTWURF

UNTERLAGE 16.2

- Umleitungen -





Aufgestellt:
Regierungspräsidium Tübingen
Abt. 4 Mobilität, Verkehr, Straßen
Ref. 44 Planung

Tübingen, den 24.05.2023 gez. Wöhrmann

Geändert:
Regierungspräsidium Tübingen
Abt. 4 Mobilität, Verkehr, Straßen
Ref. 44 Planung

Tübingen, den 31.07.2024

Ersetzt Unterlage 16.2 vom 24.05.2023
Änderungen sind textlich in blau gekennzeichnet.

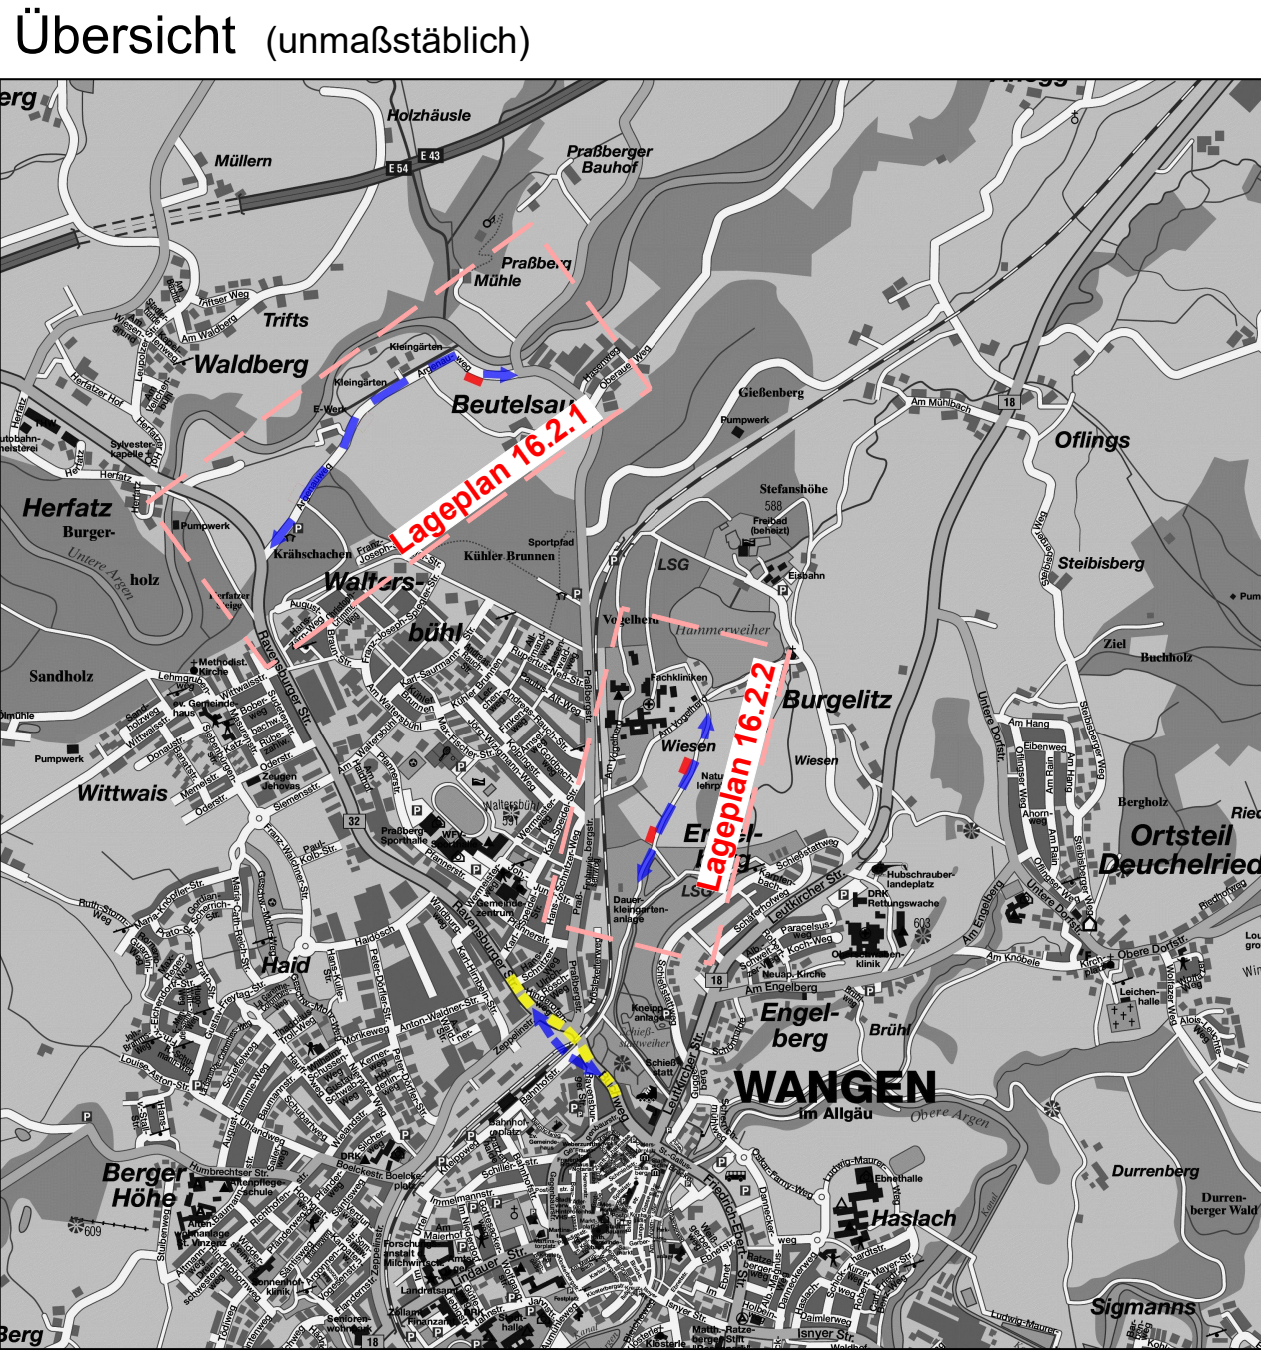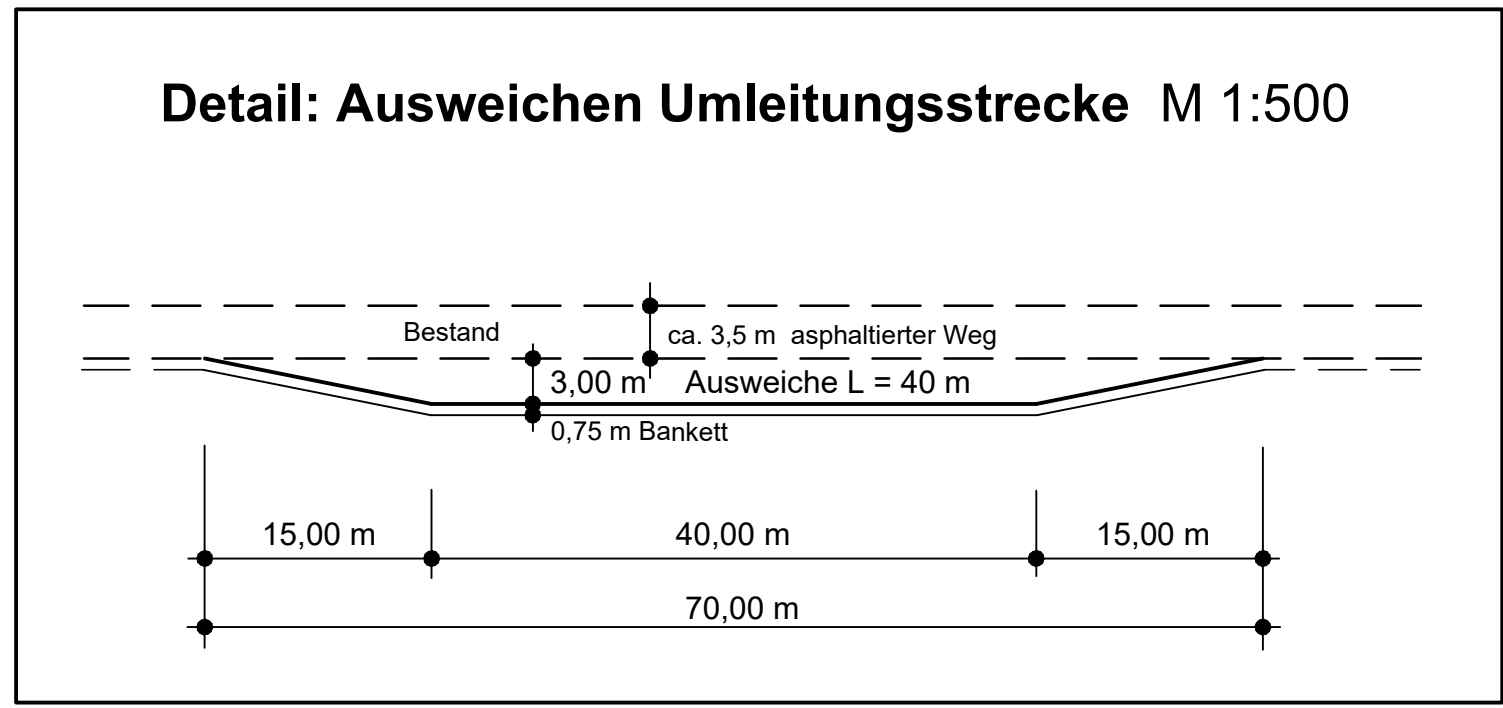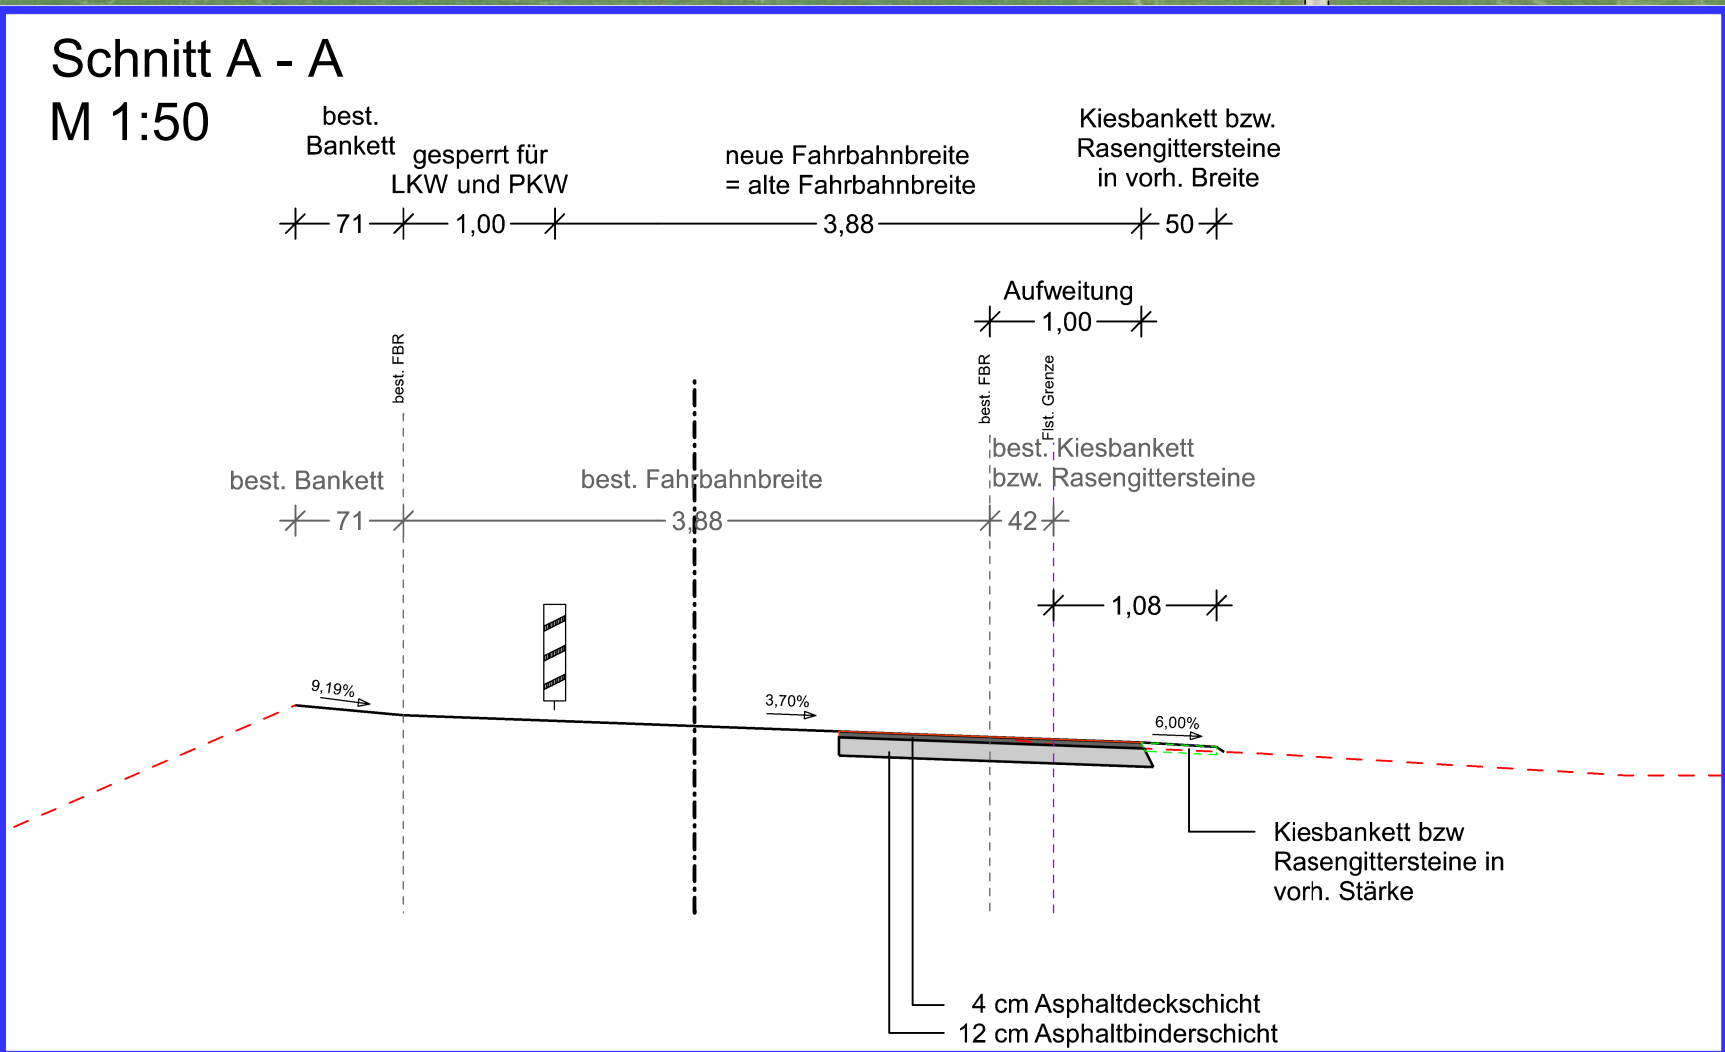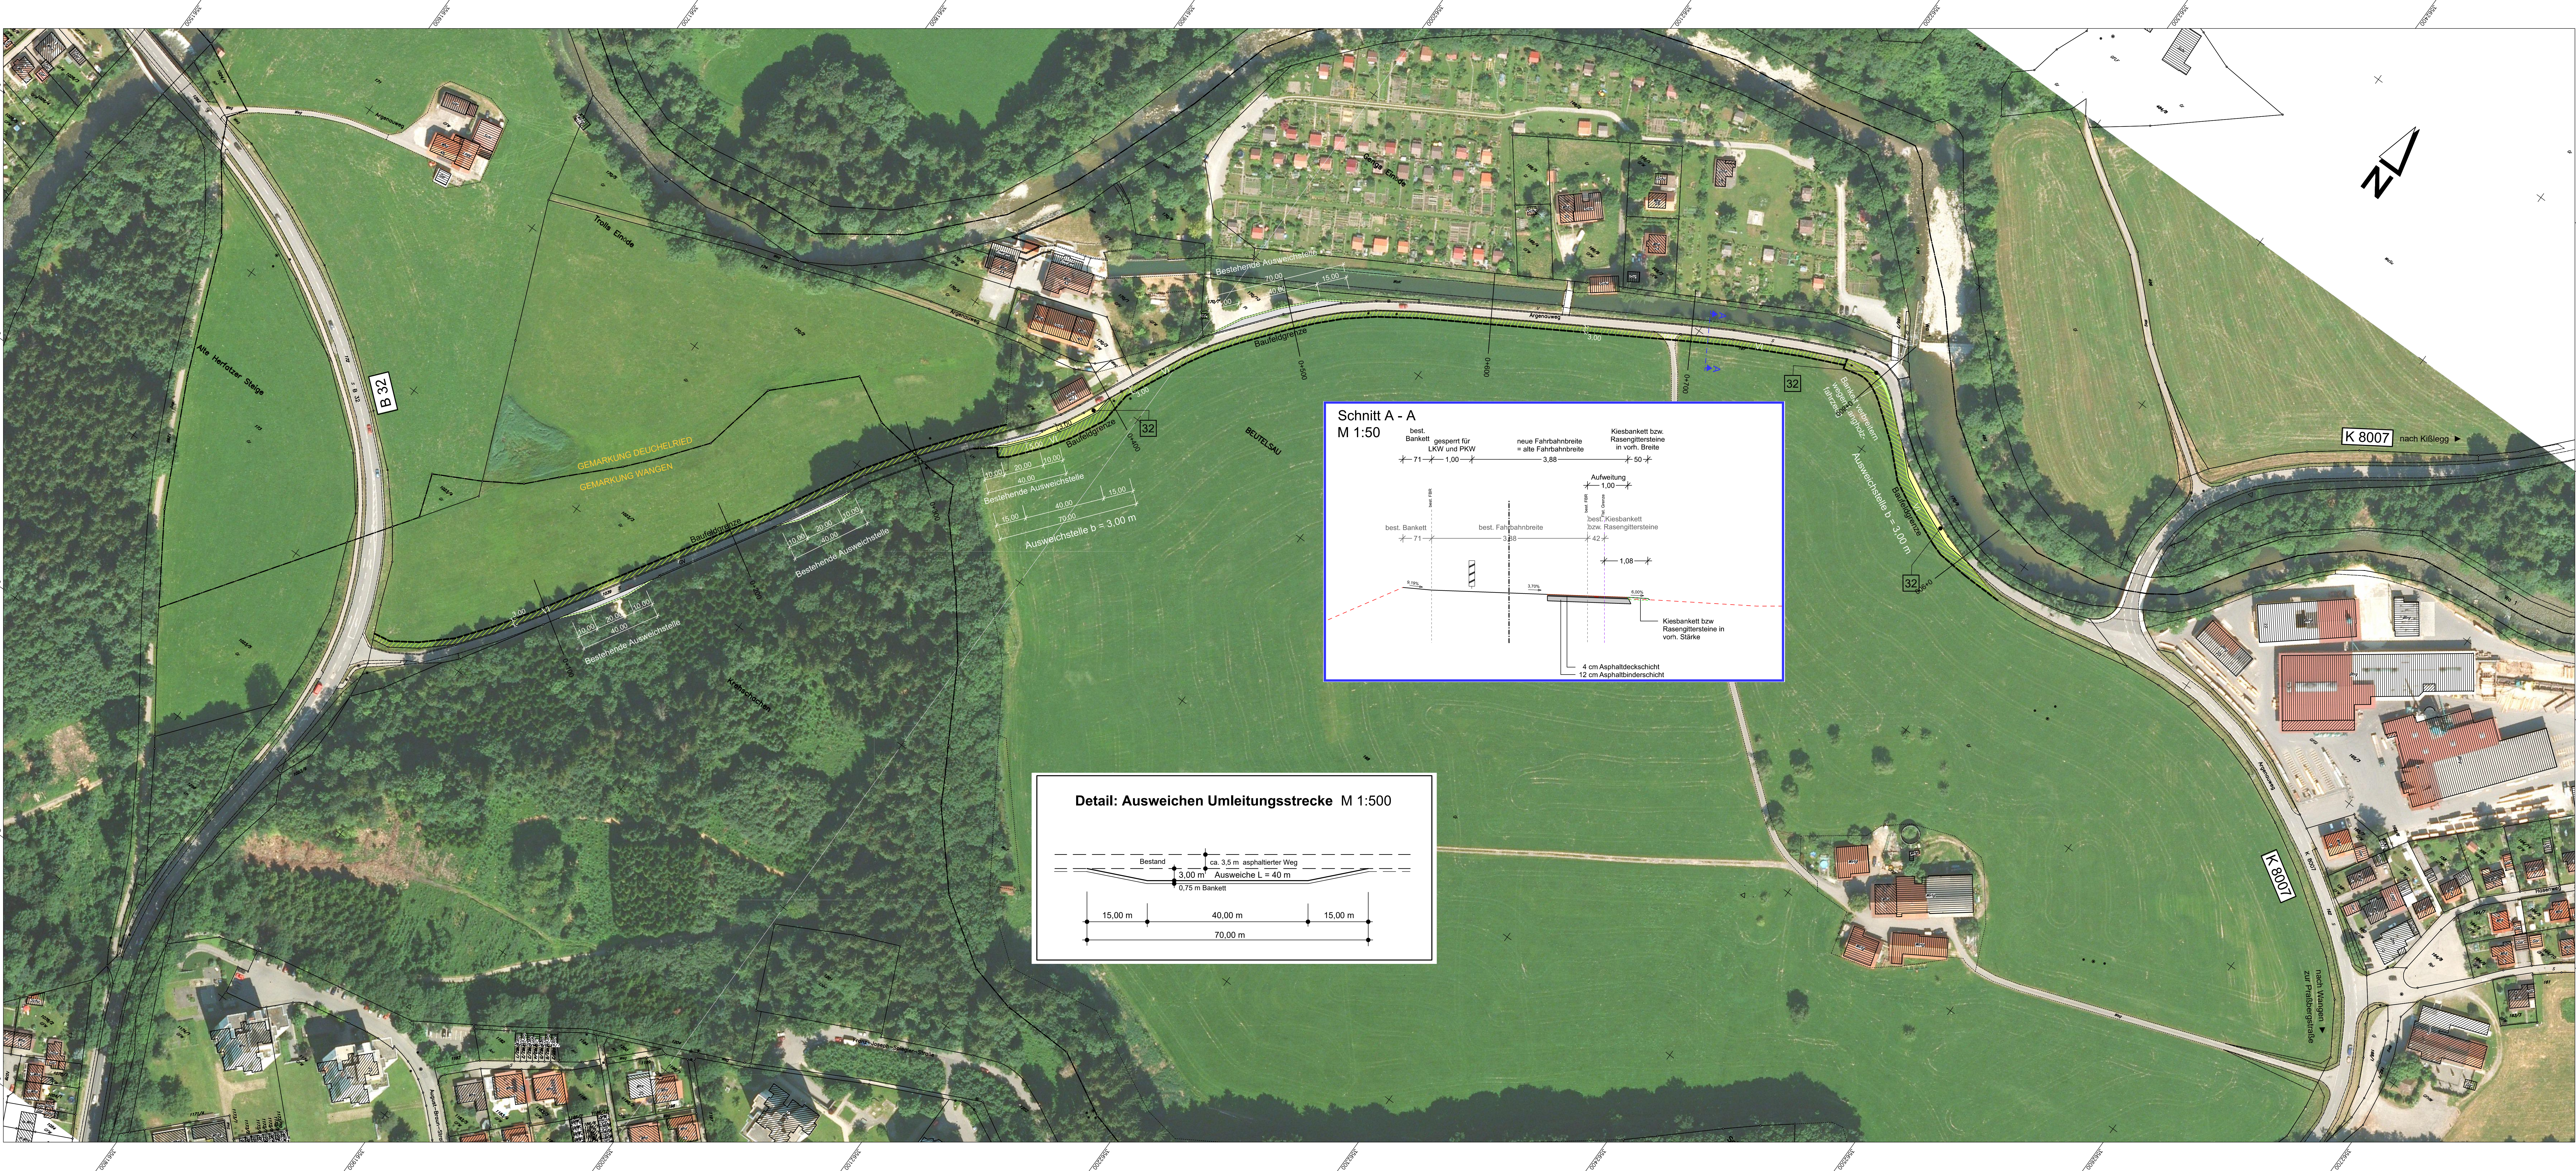

ZEICHENERKLÄRUNG:	
04	Nummer im Regelungsverzeichnis

	Büro Münsingen Telefon +49 7381 9398-0 Münsingen • Reutlingen Rottweil • Friedrichshafen Neu-Ulm www.pirkner-pfeiffer.de	gezeichnet	Datum	Name
		geprüft	29.01.2021	BERTSCH
		freigegeben	29.01.2021	SCHUEER

	Straßenbauverwaltung Baden - Württemberg Regierungspräsidium Tübingen	bearbeitet	Datum	Name

Nr.	Art der Änderung	Datum	Name
1	Darstellung Schnitt bauzeitlicher Ausbau Argenauweg	31.07.2024	Schueer



	von Netzknoten	nach Netzknoten	Station
Anfangsstation	8 2 2 4 0 0 7	8 3 2 5 0 0 6	2 2 4 0
Endstation	8 3 2 5 0 0 6	8 3 2 5 0 1 5	2 2 4 0

Lagesystem:	GK ☒ UTM ☐	Stand Kataster:	07 / 2016
Höhensystem:	NN ☒ NHN ☐	Bestandsvermessung:	2006 / 2015


FESTSTELLUNGSENTWURF

Straßenbauverwaltung Baden - Württemberg		Unterlage	16.2
Straße:	B 32	Blatt-Nr.	1
Nächster Ort:	Wangen im Allgäu	LAGEPLAN	
PROJIS-Nr.:	08 03 8010 00	Umleitung K 8007	
PSP- Element:	V.2430.B0032 .A14	Maßstab:	1:1000

B 32 Beseitigung des Bahnüberganges in Wangen Bau-km B+000 bis B+440	
Aufgestellt: Regierungspräsidium Tübingen Abt. 4 - Mobilität, Verkehr, Straßen Ref. 44 - Planung	
Tübingen, den 24.05.2023	gez. Wohmann
Geändert: Regierungspräsidium Tübingen Abt. 4 - Mobilität, Verkehr, Straßen Ref. 44 - Planung	Ersetzt Unterlage 16.2 Blatt 1 vom 24.05.2023 Änderungen werden textlich in blau beschrieben
Tübingen, den 31.07.2024	

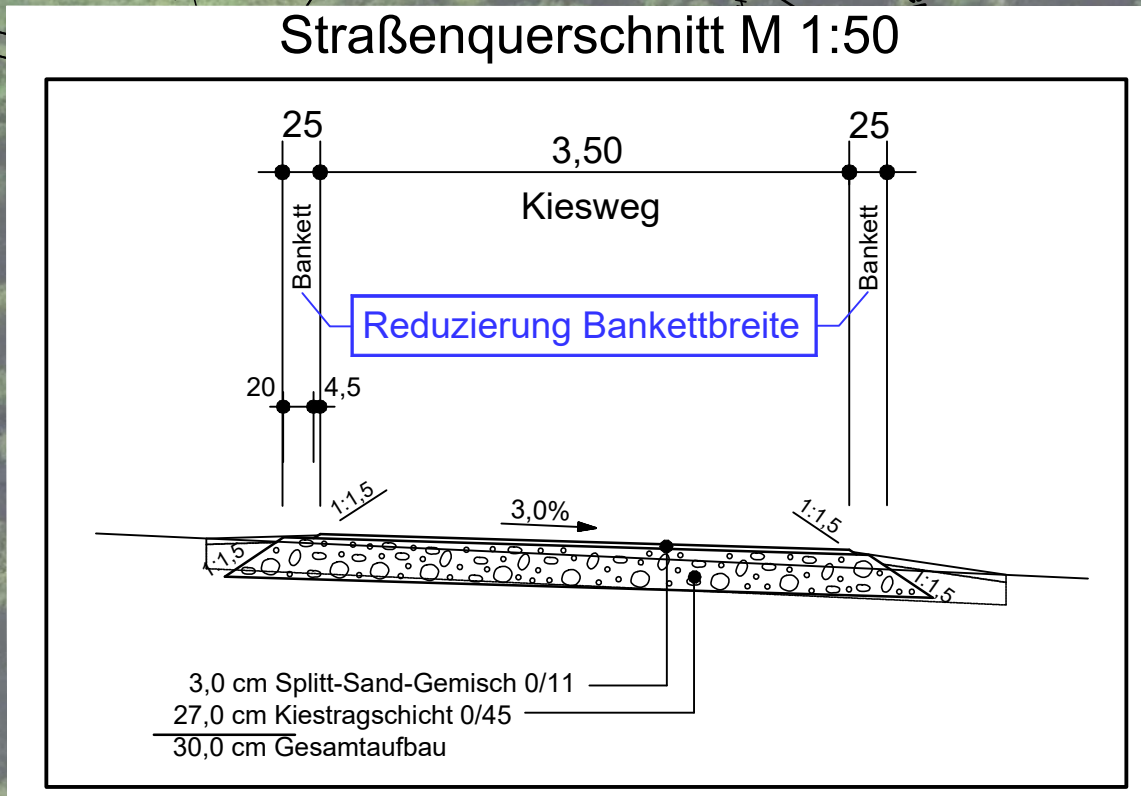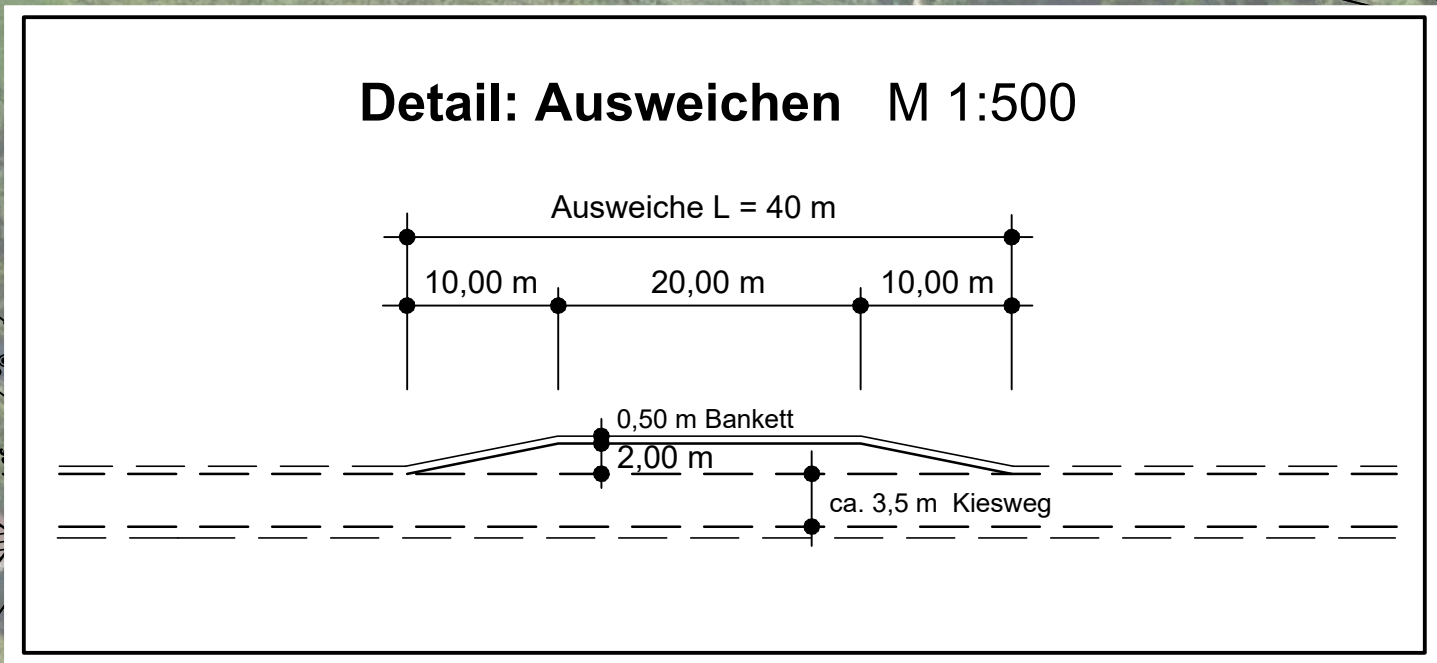

Übersicht (unmaßstäblich)

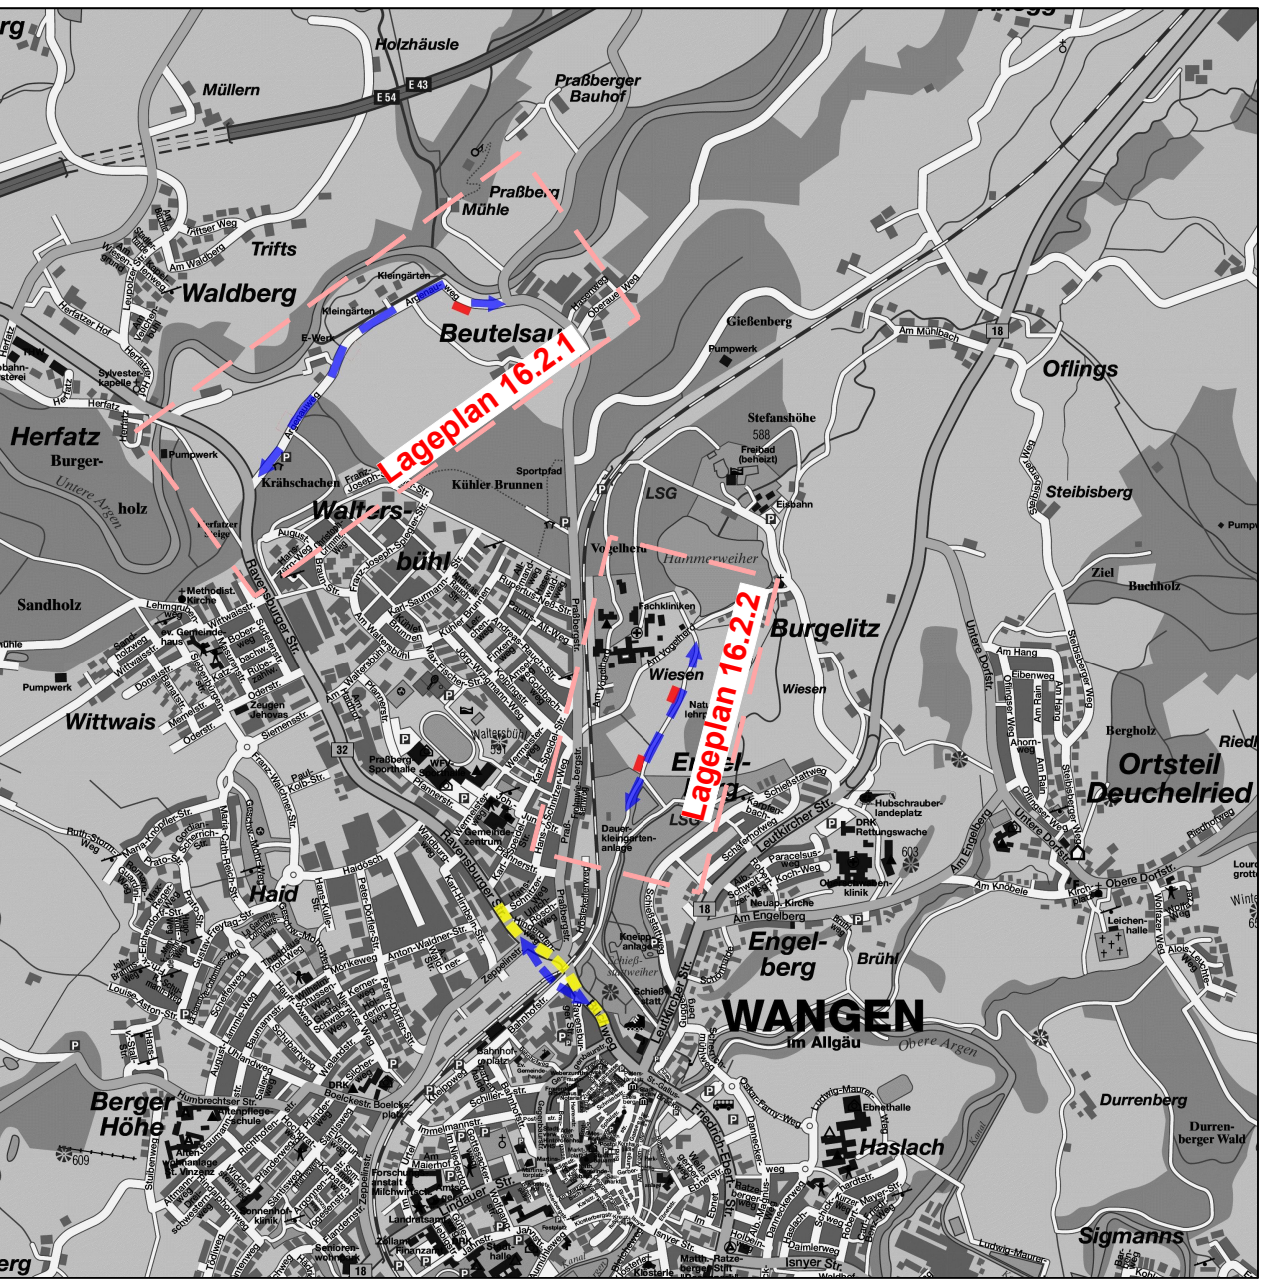

ZEICHENERKLÄRUNG:

04 Nummer im Regelungsverzeichnis

pirker+pfeiffer ingenieure		Büro Münsingen Telefon +49 7381 9398-0 Münsingen · Reutlingen Rottweil · Friedrichshafen Neu-Ulm www.pirker-pfeiffer.de	gezeichnet 29.01.2021 geprüft 29.01.2021 freigegeben	Datum 29.01.2021 Name BERTSCH SCHEUER

	Straßenbauverwaltung Baden - Württemberg Regierungspräsidium Tübingen	bearbeitet	Datum	Name

Nr.	Art der Änderung		Datum		Name	
1	Änderung Verkehrsführung Individualverkehr über Betriebsweg		31.07.2024		Scheuer	

Anfangsstation	von Netzknoten				nach Netzknoten				Station			
	8	2	4	0	1	7	8	3	2	5	0	6
Endstation	8	3	2	5	0	6	8	3	2	5	0	6

Lagesystem:	GK ☒	UTM ☐	Stand Kataster:	07 / 2016
Höhensystem:	NN ☒	NHN ☐	Bestandsvermessung:	2006 / 2015

FESTSTELLUNGSENTWURF

Straßenbauverwaltung Baden - Württemberg		Unterlage 16.2	
Straße: B 32		Blatt-Nr. 2	
Nächster Ort: Wangen im Allgäu		LAGEPLAN	
PROJIS-Nr.: 08 03 8010 00		Umleitung Kleingartenanlage	
PSP-Element: V.2430.B0032.A14		Maßstab: 1:1000	

B 32 Beseitigung des Bahnüberganges in Wangen Bau-km B+000 bis B+440	
Aufgestellt: Regierungspräsidium Tübingen Abt. 4 - Mobilität, Verkehr, Straßen Ref. 44 - Planung Tübingen, den 24.05.2023 gez. Wöhrmann	Geändert: Regierungspräsidium Tübingen Abt. 4 - Mobilität, Verkehr, Straßen Ref. 44 - Planung Tübingen, den 31.07.2024
Ersetzt Unterlage 16.2 Blatt 2 vom 24.05.2023 Änderungen werden textlich in blau beschrieben	
PLANGR. 1:15x0,80m=0,69qm	

UMLEITUNG KLEINGARTENANLAGE


ZEICHENERKLÄRUNG:

	Damm
	Einschnitt

 Damm

 Einsch

Verkehrsführung
Rad- / Fußverkehr

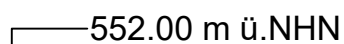

Station	Geländehöhe	Gradiente	Station	Gradiente	Station	Gradiente
	0,000	558,663		0,000		Gradientenhöhe
0+000	10,000	558,609		0,000		Station
	20,000	558,630		0,000		Gradiente
	30,000	558,709		0,000		Station
	40,000	558,892		0,000		Gradiente
	50,000	559,141		559,142 558,189		Station
	60,000	559,475		559,542		Gradiente
	70,000	559,880		559,942		Station
	80,000	560,316		560,396		Gradiente
0+100	90,000	560,857		560,941		Station
	100,000	561,457		561,577		Gradiente
	110,000	562,211		562,303		Station
	120,000	563,060		563,118		Gradiente
	130,000	563,903		563,956		Station
	140,000	564,676		564,701		Gradiente
	150,000	565,294		565,303		Station
	160,000	565,686		565,762		Gradiente
	170,000	566,008		566,078		Station
	180,000	566,262		566,265		Gradiente
0+200	190,000	566,432		566,430		Station
	200,000	566,551		566,595		Gradiente
	210,000	566,689		566,760		Station
	220,000	566,846		566,925		Gradiente
	230,000	567,013		567,090		Station
	240,000	567,257		567,255		Gradiente
	250,000	567,475		567,420		Station
	260,000	567,595				Gradiente
	270,000	567,707				Station
	280,000	567,735				Gradiente
0+300	290,000	567,862				Station
	300,000	567,966				Gradiente
	310,000	568,095				Station
	320,000	568,406				Gradiente
	330,000	568,735				Station
	340,000	569,033				Gradiente
	350,000	569,082				Station
	360,000	569,084				Gradiente
	370,000	568,876				Station
	380,000	568,555				Gradiente
0+400	390,000	568,334				Station
	400,000	568,093				Gradiente
	410,000	567,916				Station
	420,000	567,883				Gradiente
	430,000	568,102				Station

	Datum	Name
gezeichnet	06.10.2021	BERTSCH
geprüft	06.10.2021	OSWALD
freigegeben		

	Datum	Name
bearbeitet		

Nr.	Art der Änderung	Datum	Name
1	Änderung Verkehrsführung Individualverkehr über Betriebsweg	31.07.2024	Scheuer

	von Netzknoten							nach Netzknoten							Station							
Anfangsstation	8	2	2	4	0	0	7	8	3	2	5	0	0	6					2	2	4	0
Endstation	8	3	2	5	0	0	6	8	3	2	5	0	2	5					0	2	1	6

Lagesystem:	GK ☒	UTM ☐	Stand Kataster:	07 / 2016
Höhensystem:	NN ☒	NHN ☐	Bestandsvermessung:	2006 / 2015

FESTSTELLUNGSENTWURF

Unterlage	16.2
Blatt-Nr.	3
Höhenplan	
Umleitung Kleingartenanlage	
Maßstab:	1:1000/100

B.32

Aufgestellt:
Regierungspräsidium Tübingen
Abt. 4 - Mobilität, Verkehr, Straßen
Ref. 44 - Planung

Tübingen, den 24.05.2023 gez. Wöhrmann

Geändert:
Regierungspräsidium Tübingen
Abt. 4 - Mobilität, Verkehr, Straßen
Ref. 44 - Planung

Tübingen, den 31.07.2024

PLANGR 0.77x0.60m=0.46am

Geobasisdaten © Landesamt für Geoinformation und Landentwicklung Baden-Württemberg, www.lgl-bw.de, Az.: 2851.9/1/19
Geodachdaten: Landesanstalt für Umwelt, Messungen und Naturschutz Baden-Württemberg
F:\projekte\10.600\10.608\Genehmigungsplanung-2_Auslegung\16.2-Umleitungsstrecke\B32_U_16-2.3_HP-Umleitung_Kleingartenanlage_2024-07-19_PP.dwg
Fri Jul 19 09:20:40 2024 qudrun.berisch