

Prognose-Planfall C2.1



Prognose-Planfall C2.1

Regierungspräsidium Tübingen
 Verkehrsuntersuchung "B 31 neu"
 Meersburg - Immenstaad



Massstab: 1 : 60.000

Plan-Nr.:12.0


bearbeitet: November 2018 / cs


Projekt-Nr.: 41224


Übersichtslageplan - Korridor Nord
 Prognose-Planfall C2.1


MODUS CONSULT ULM GmbH




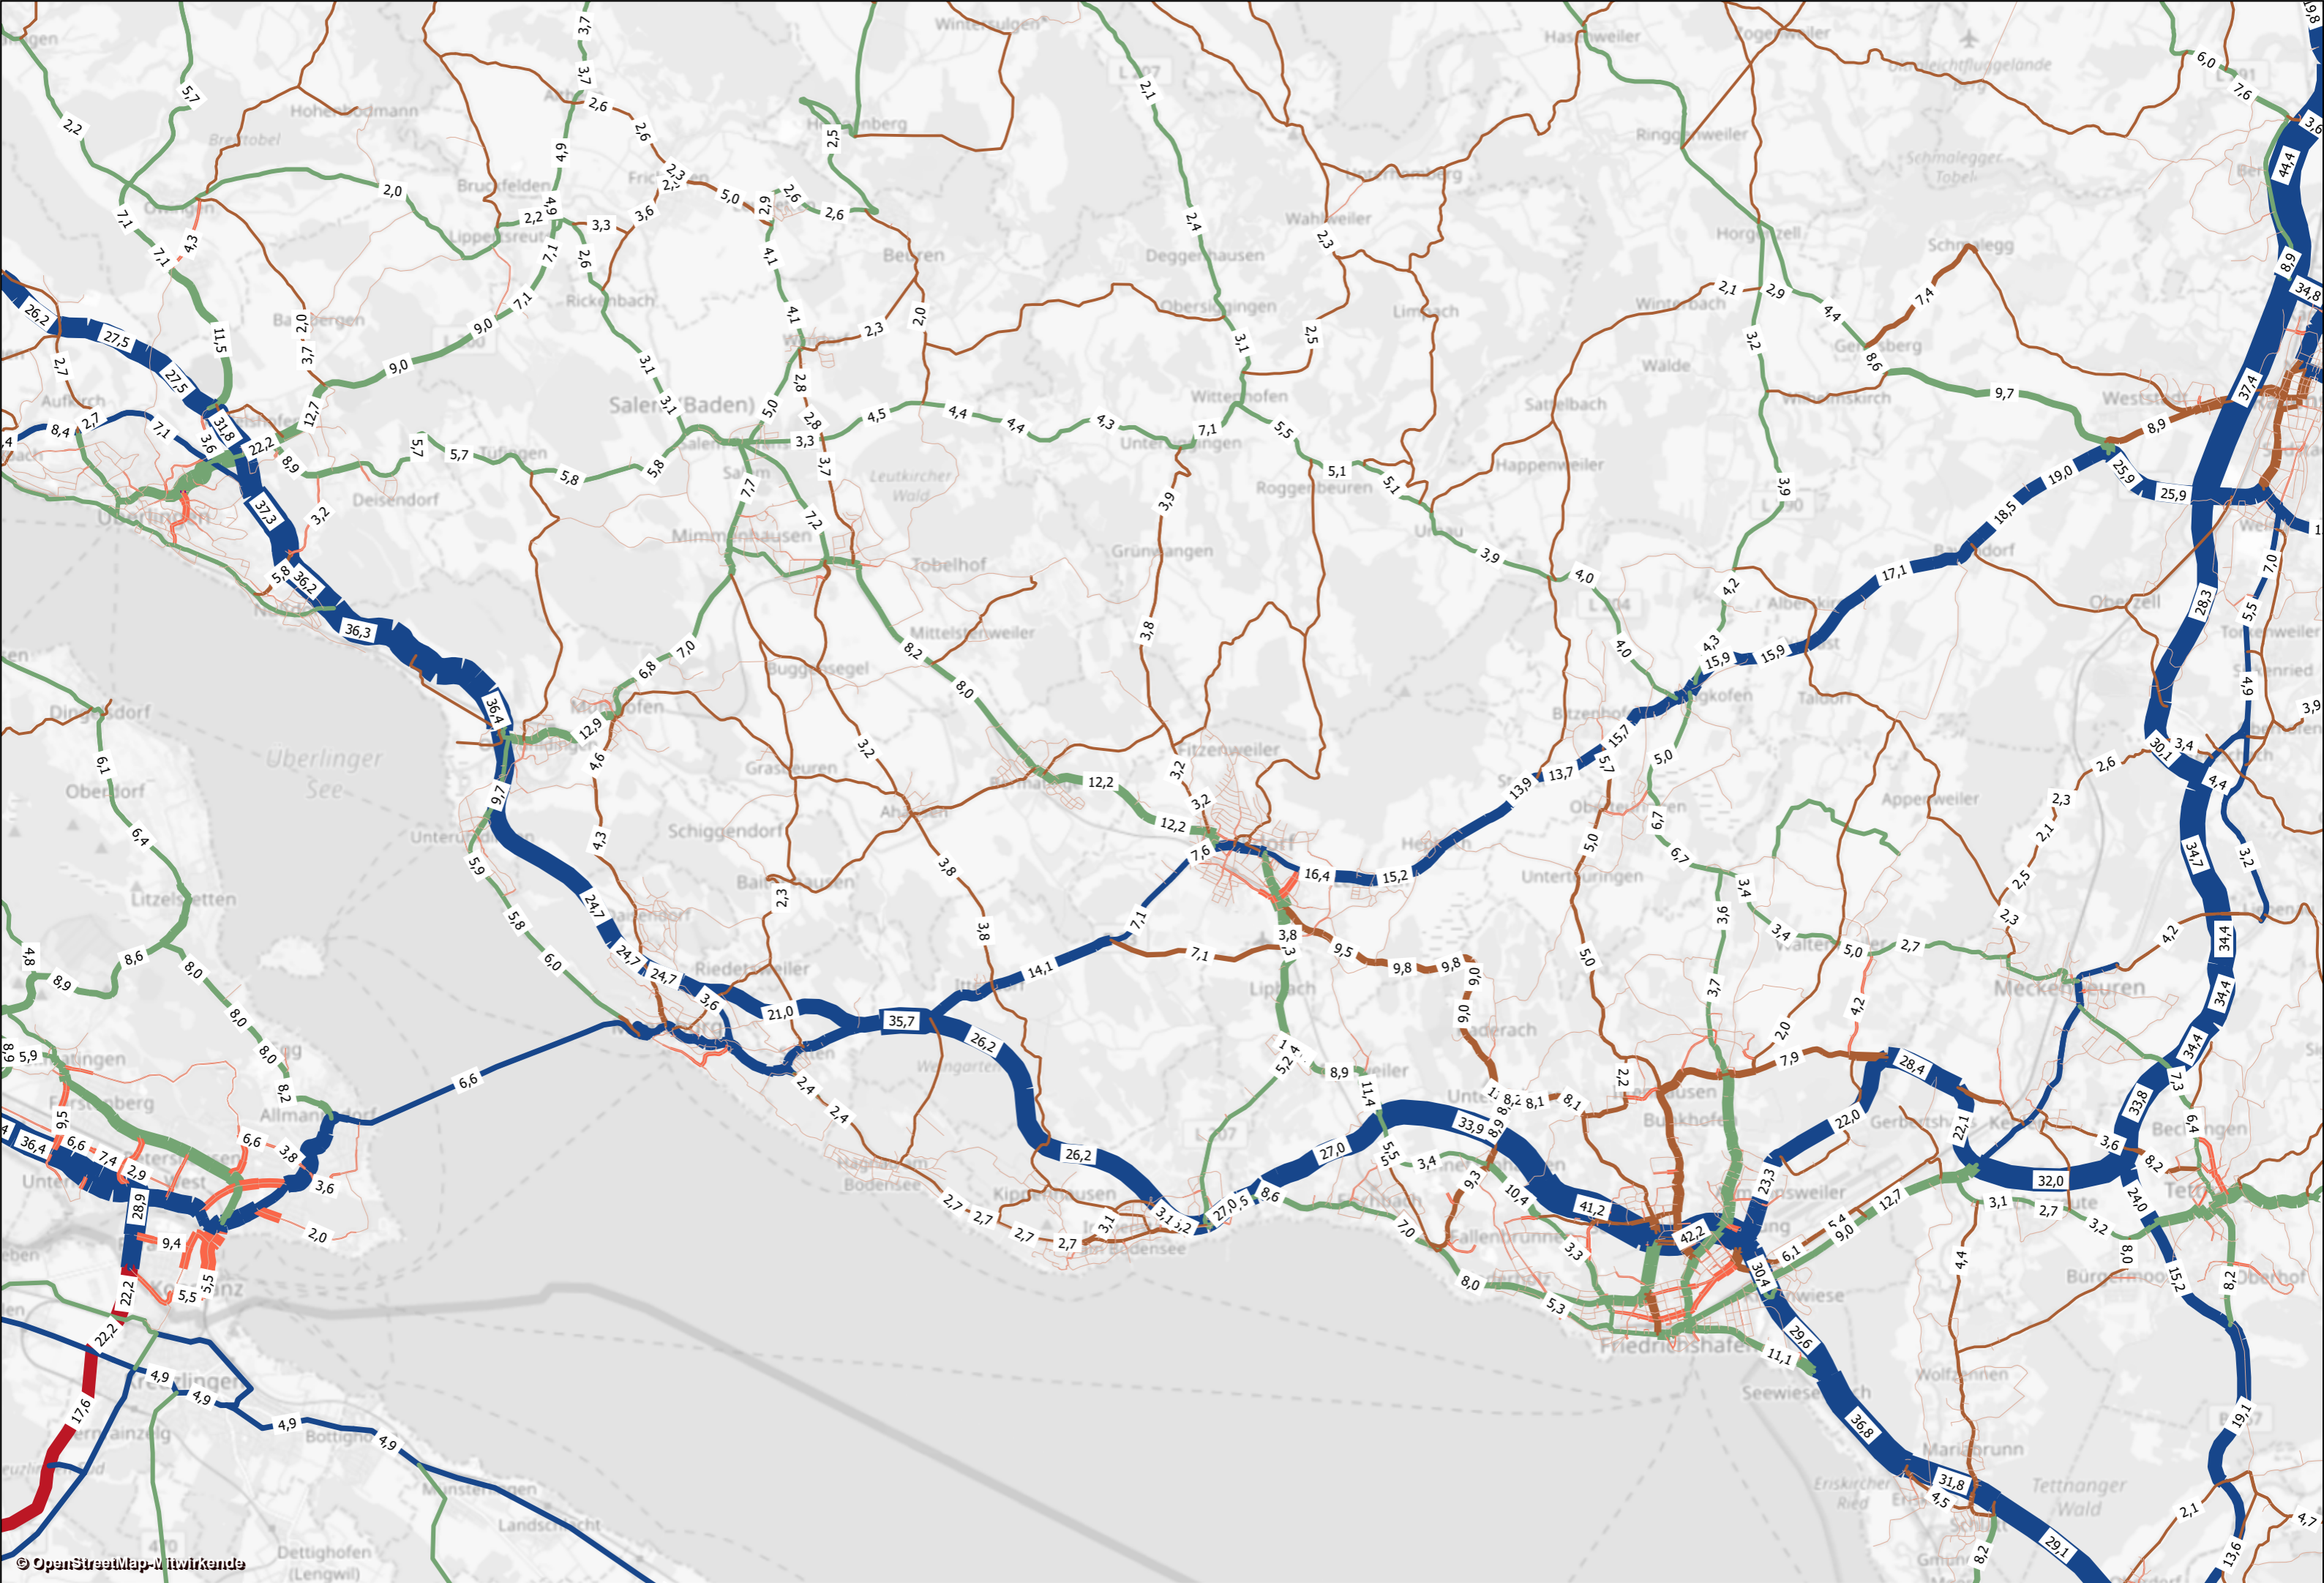


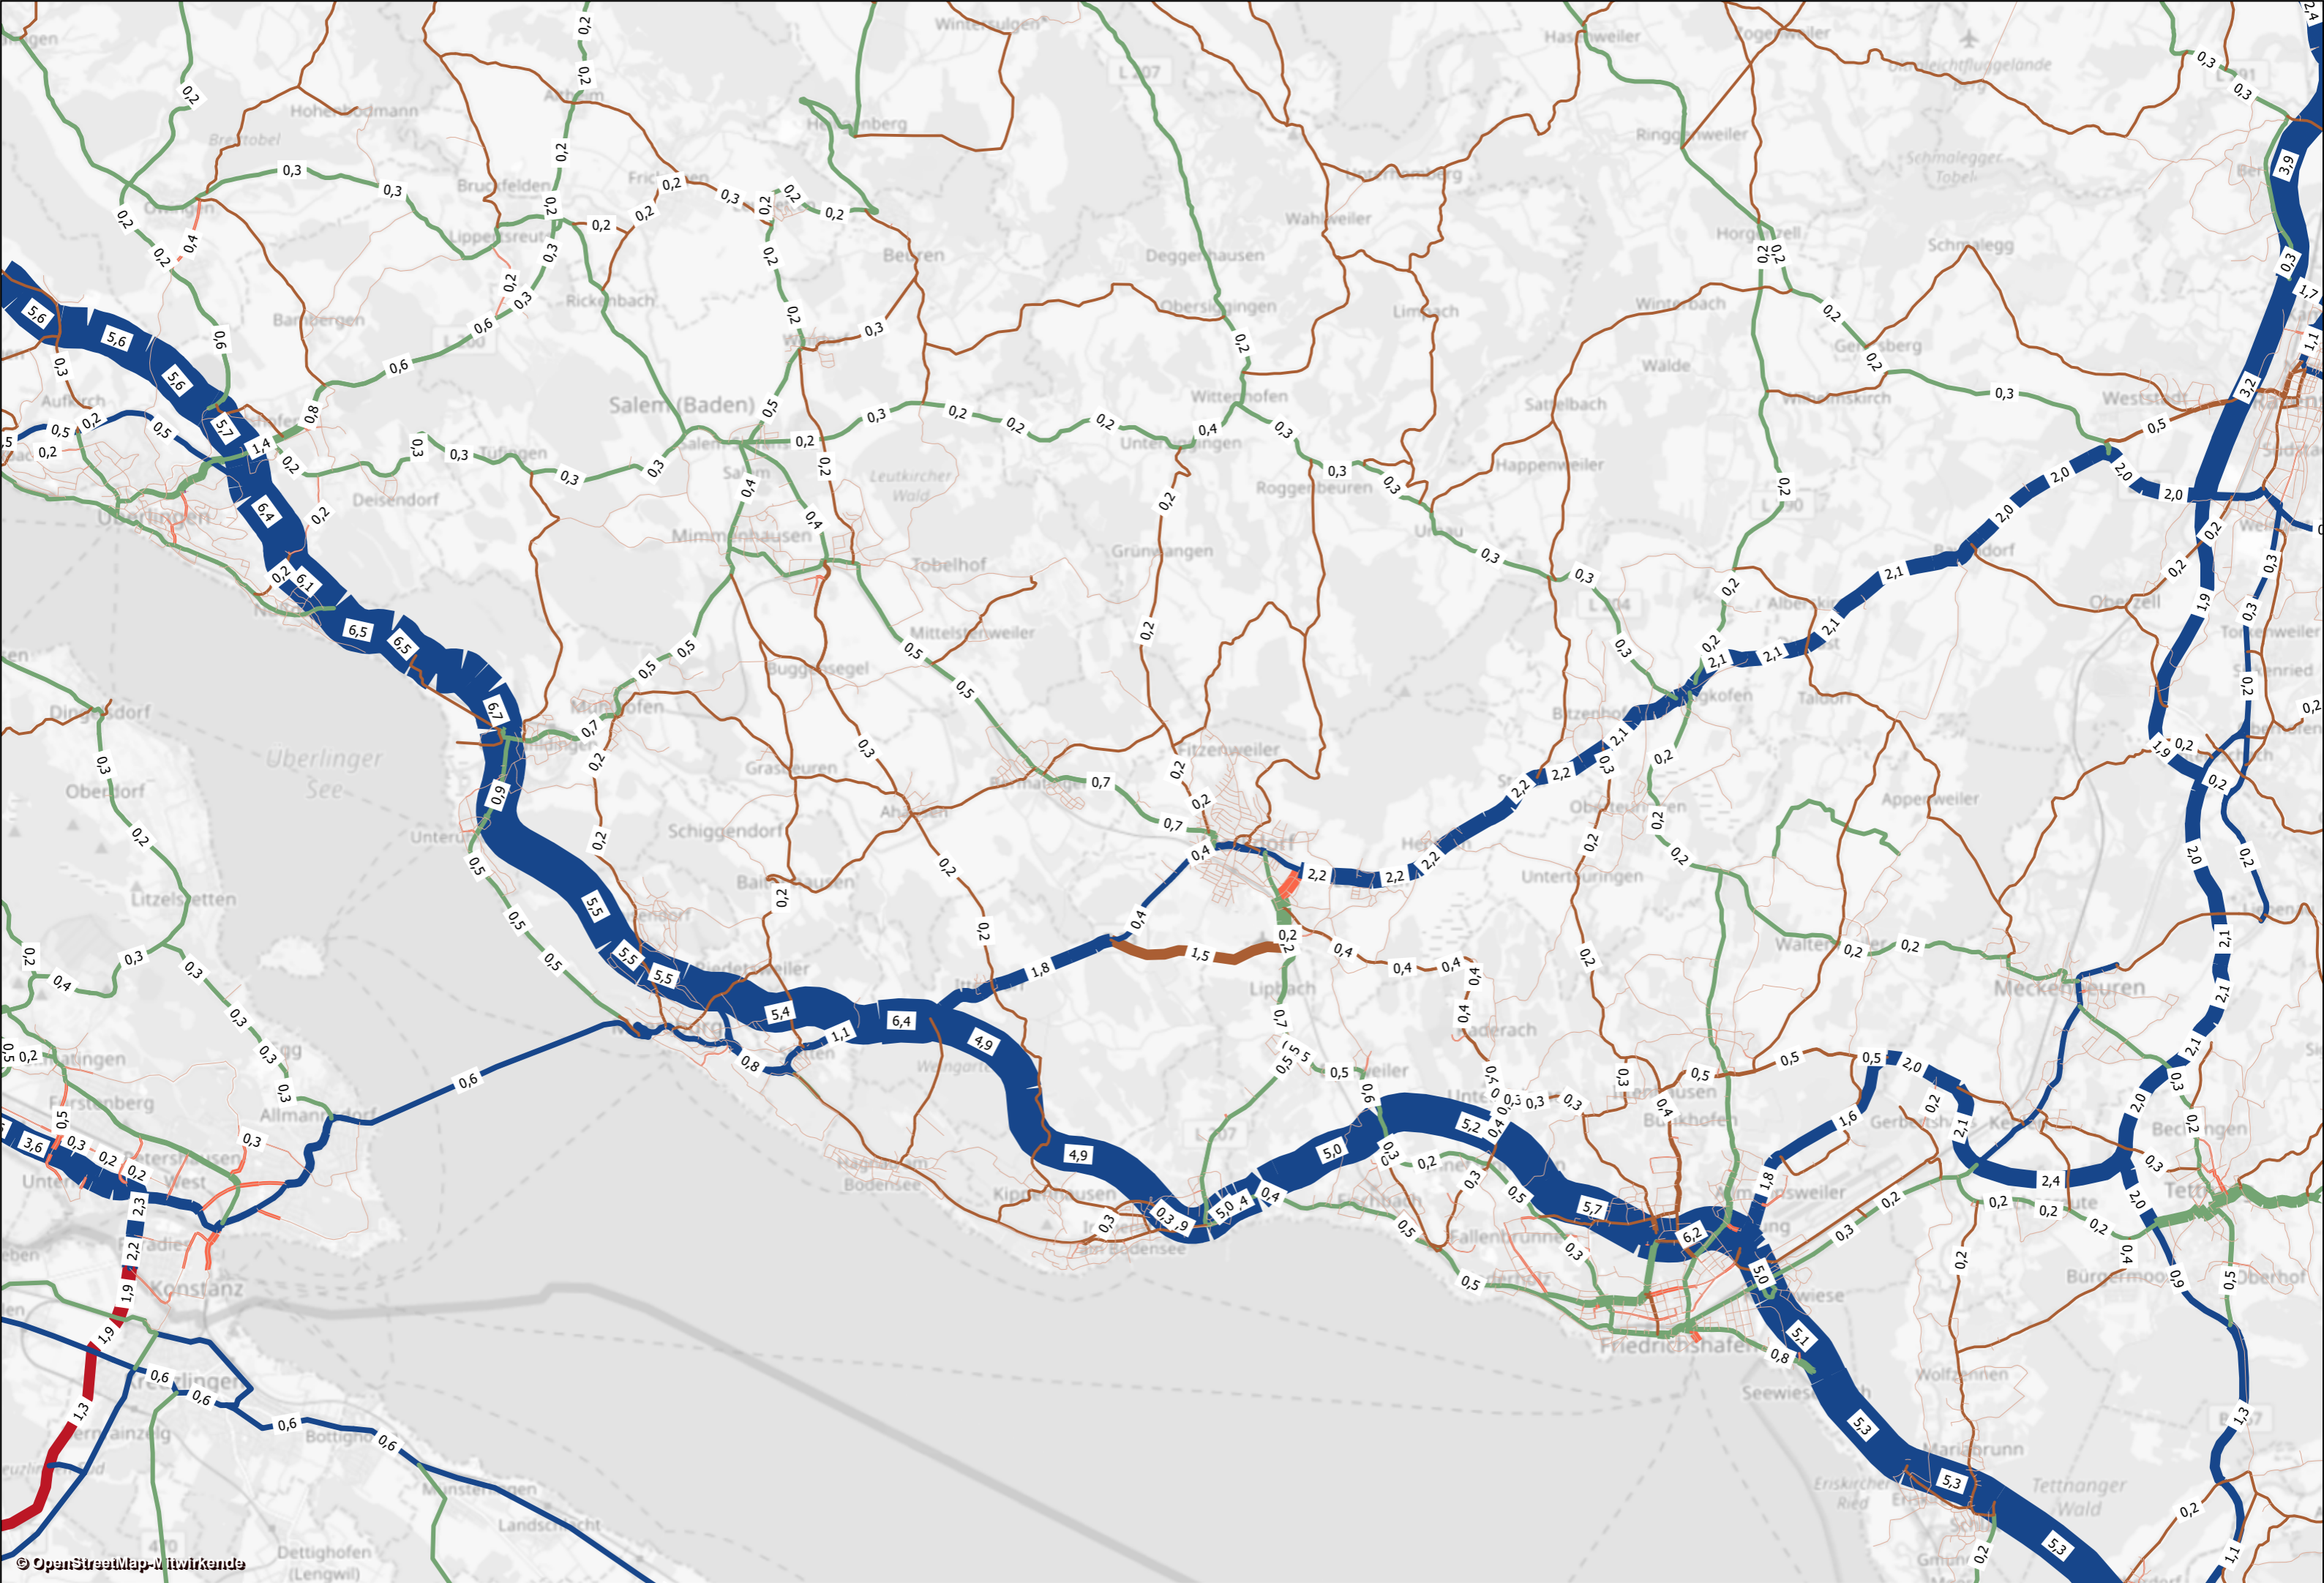


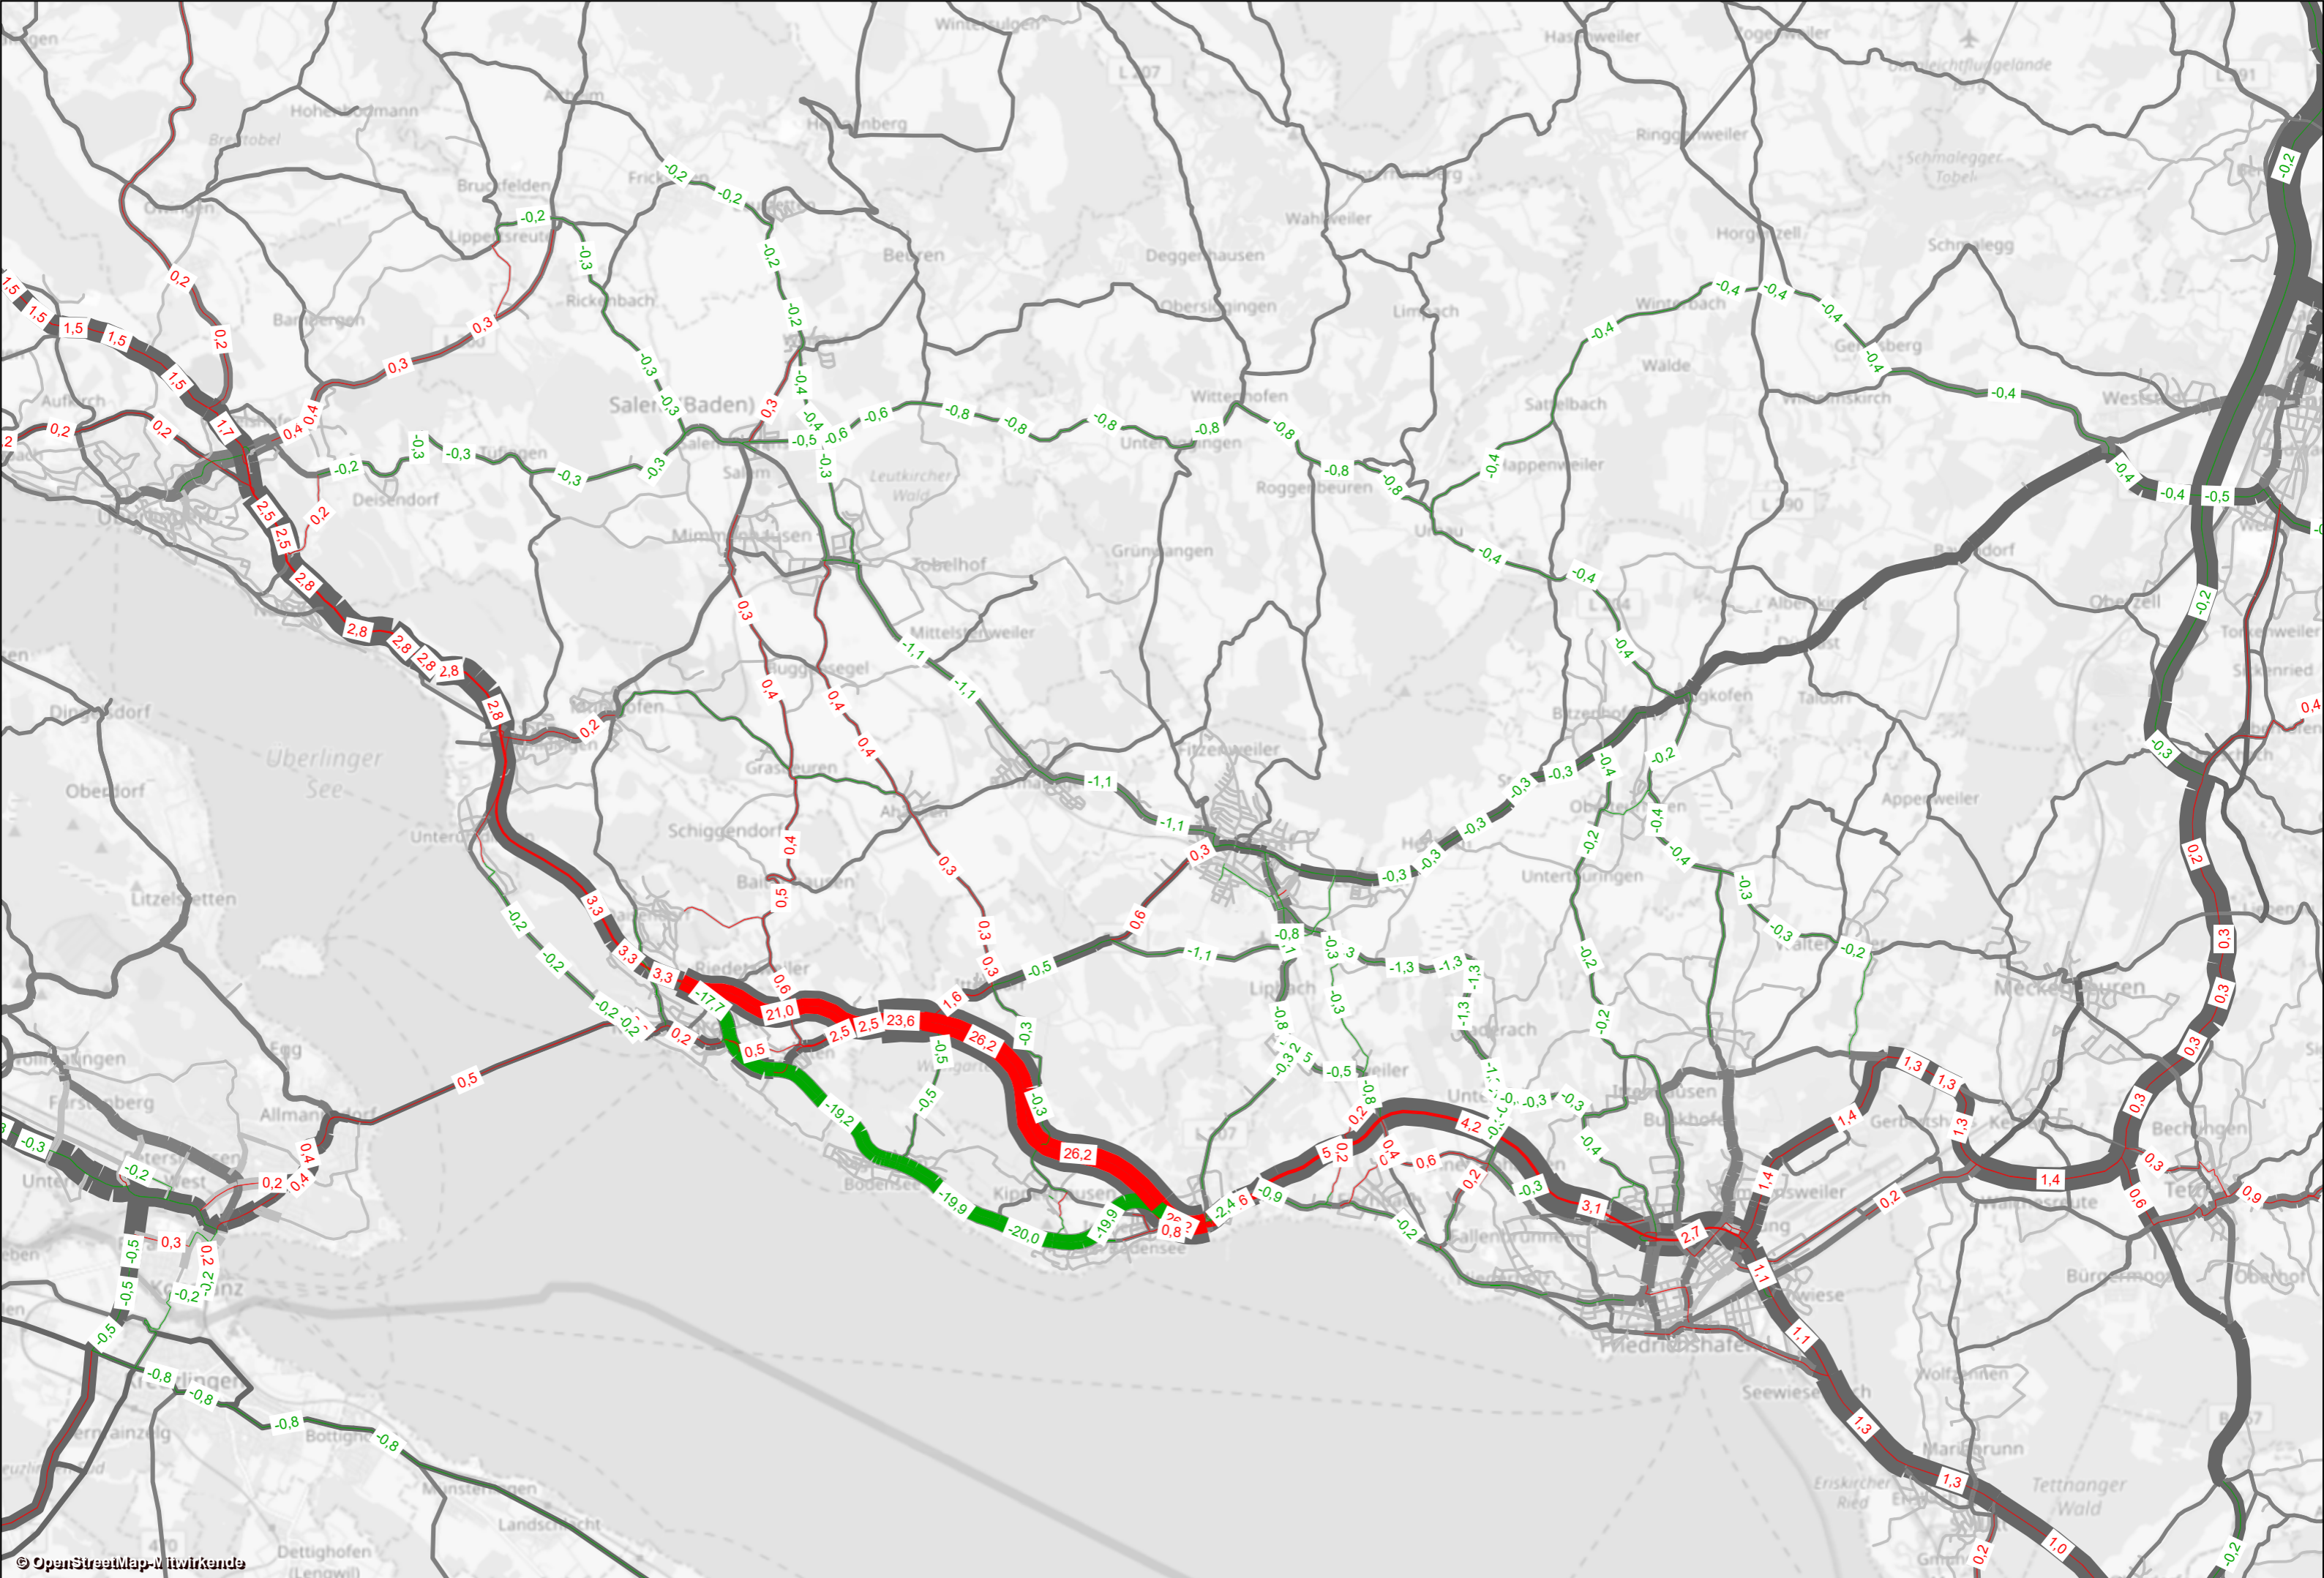


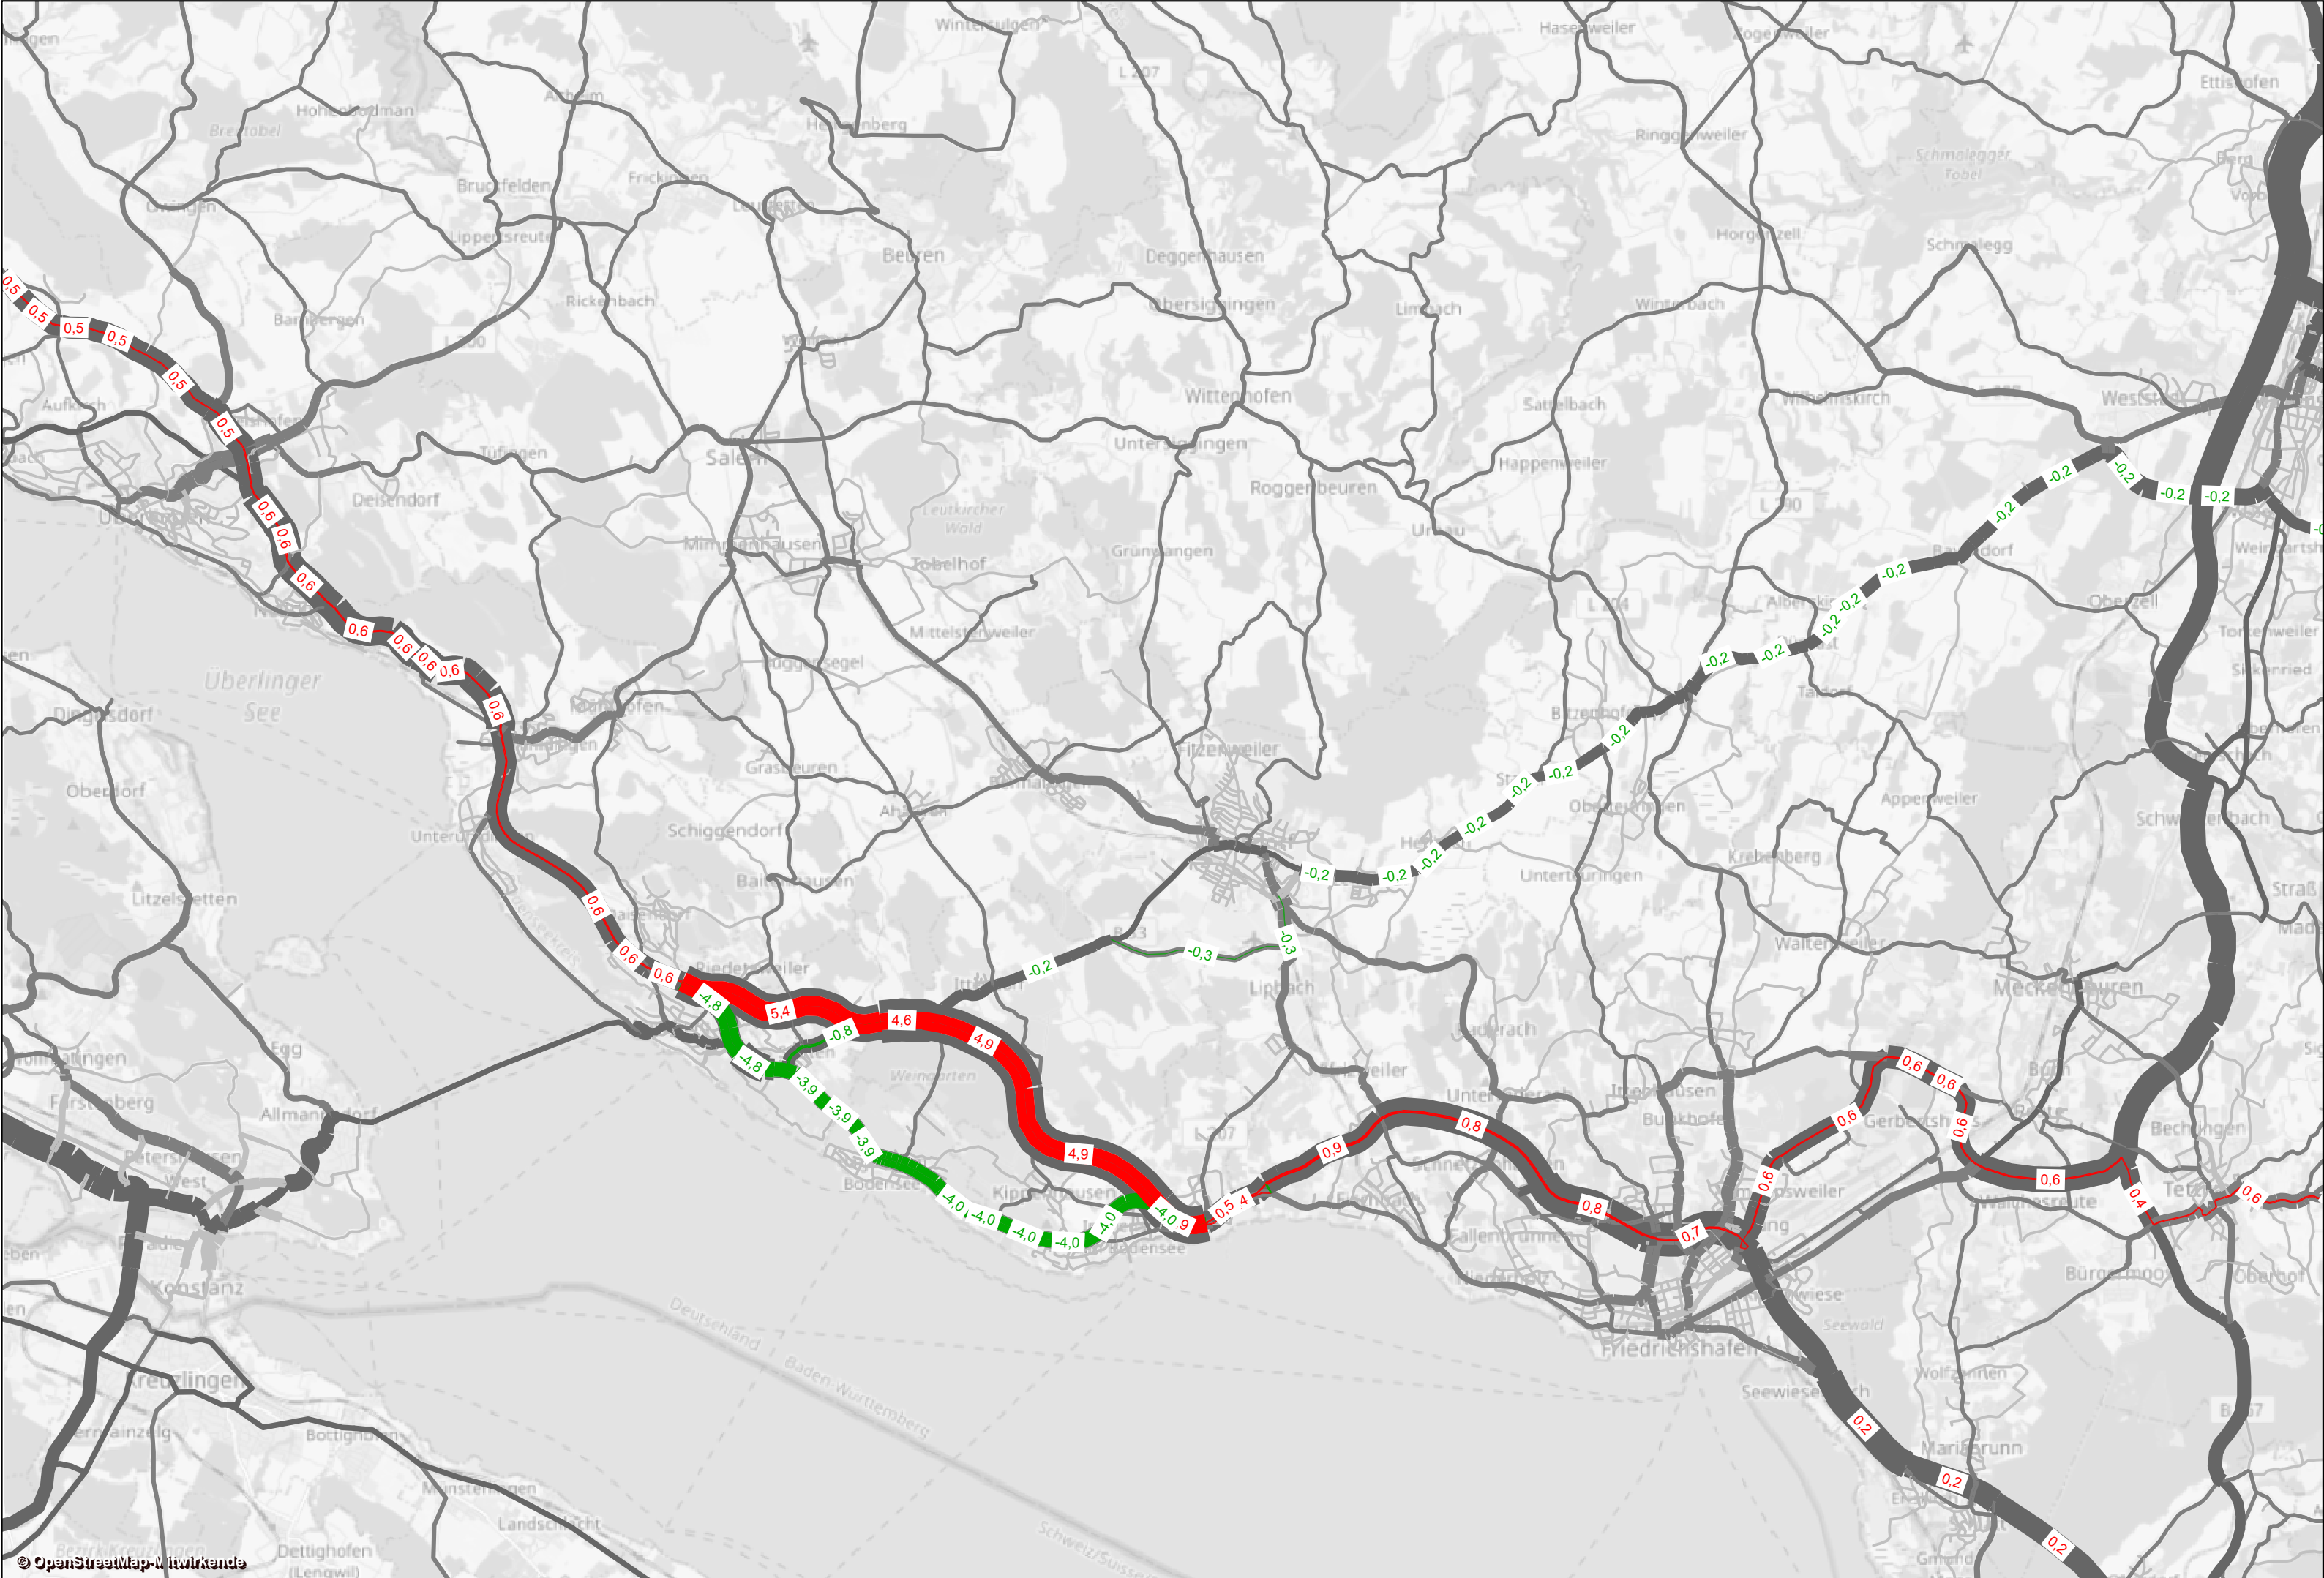

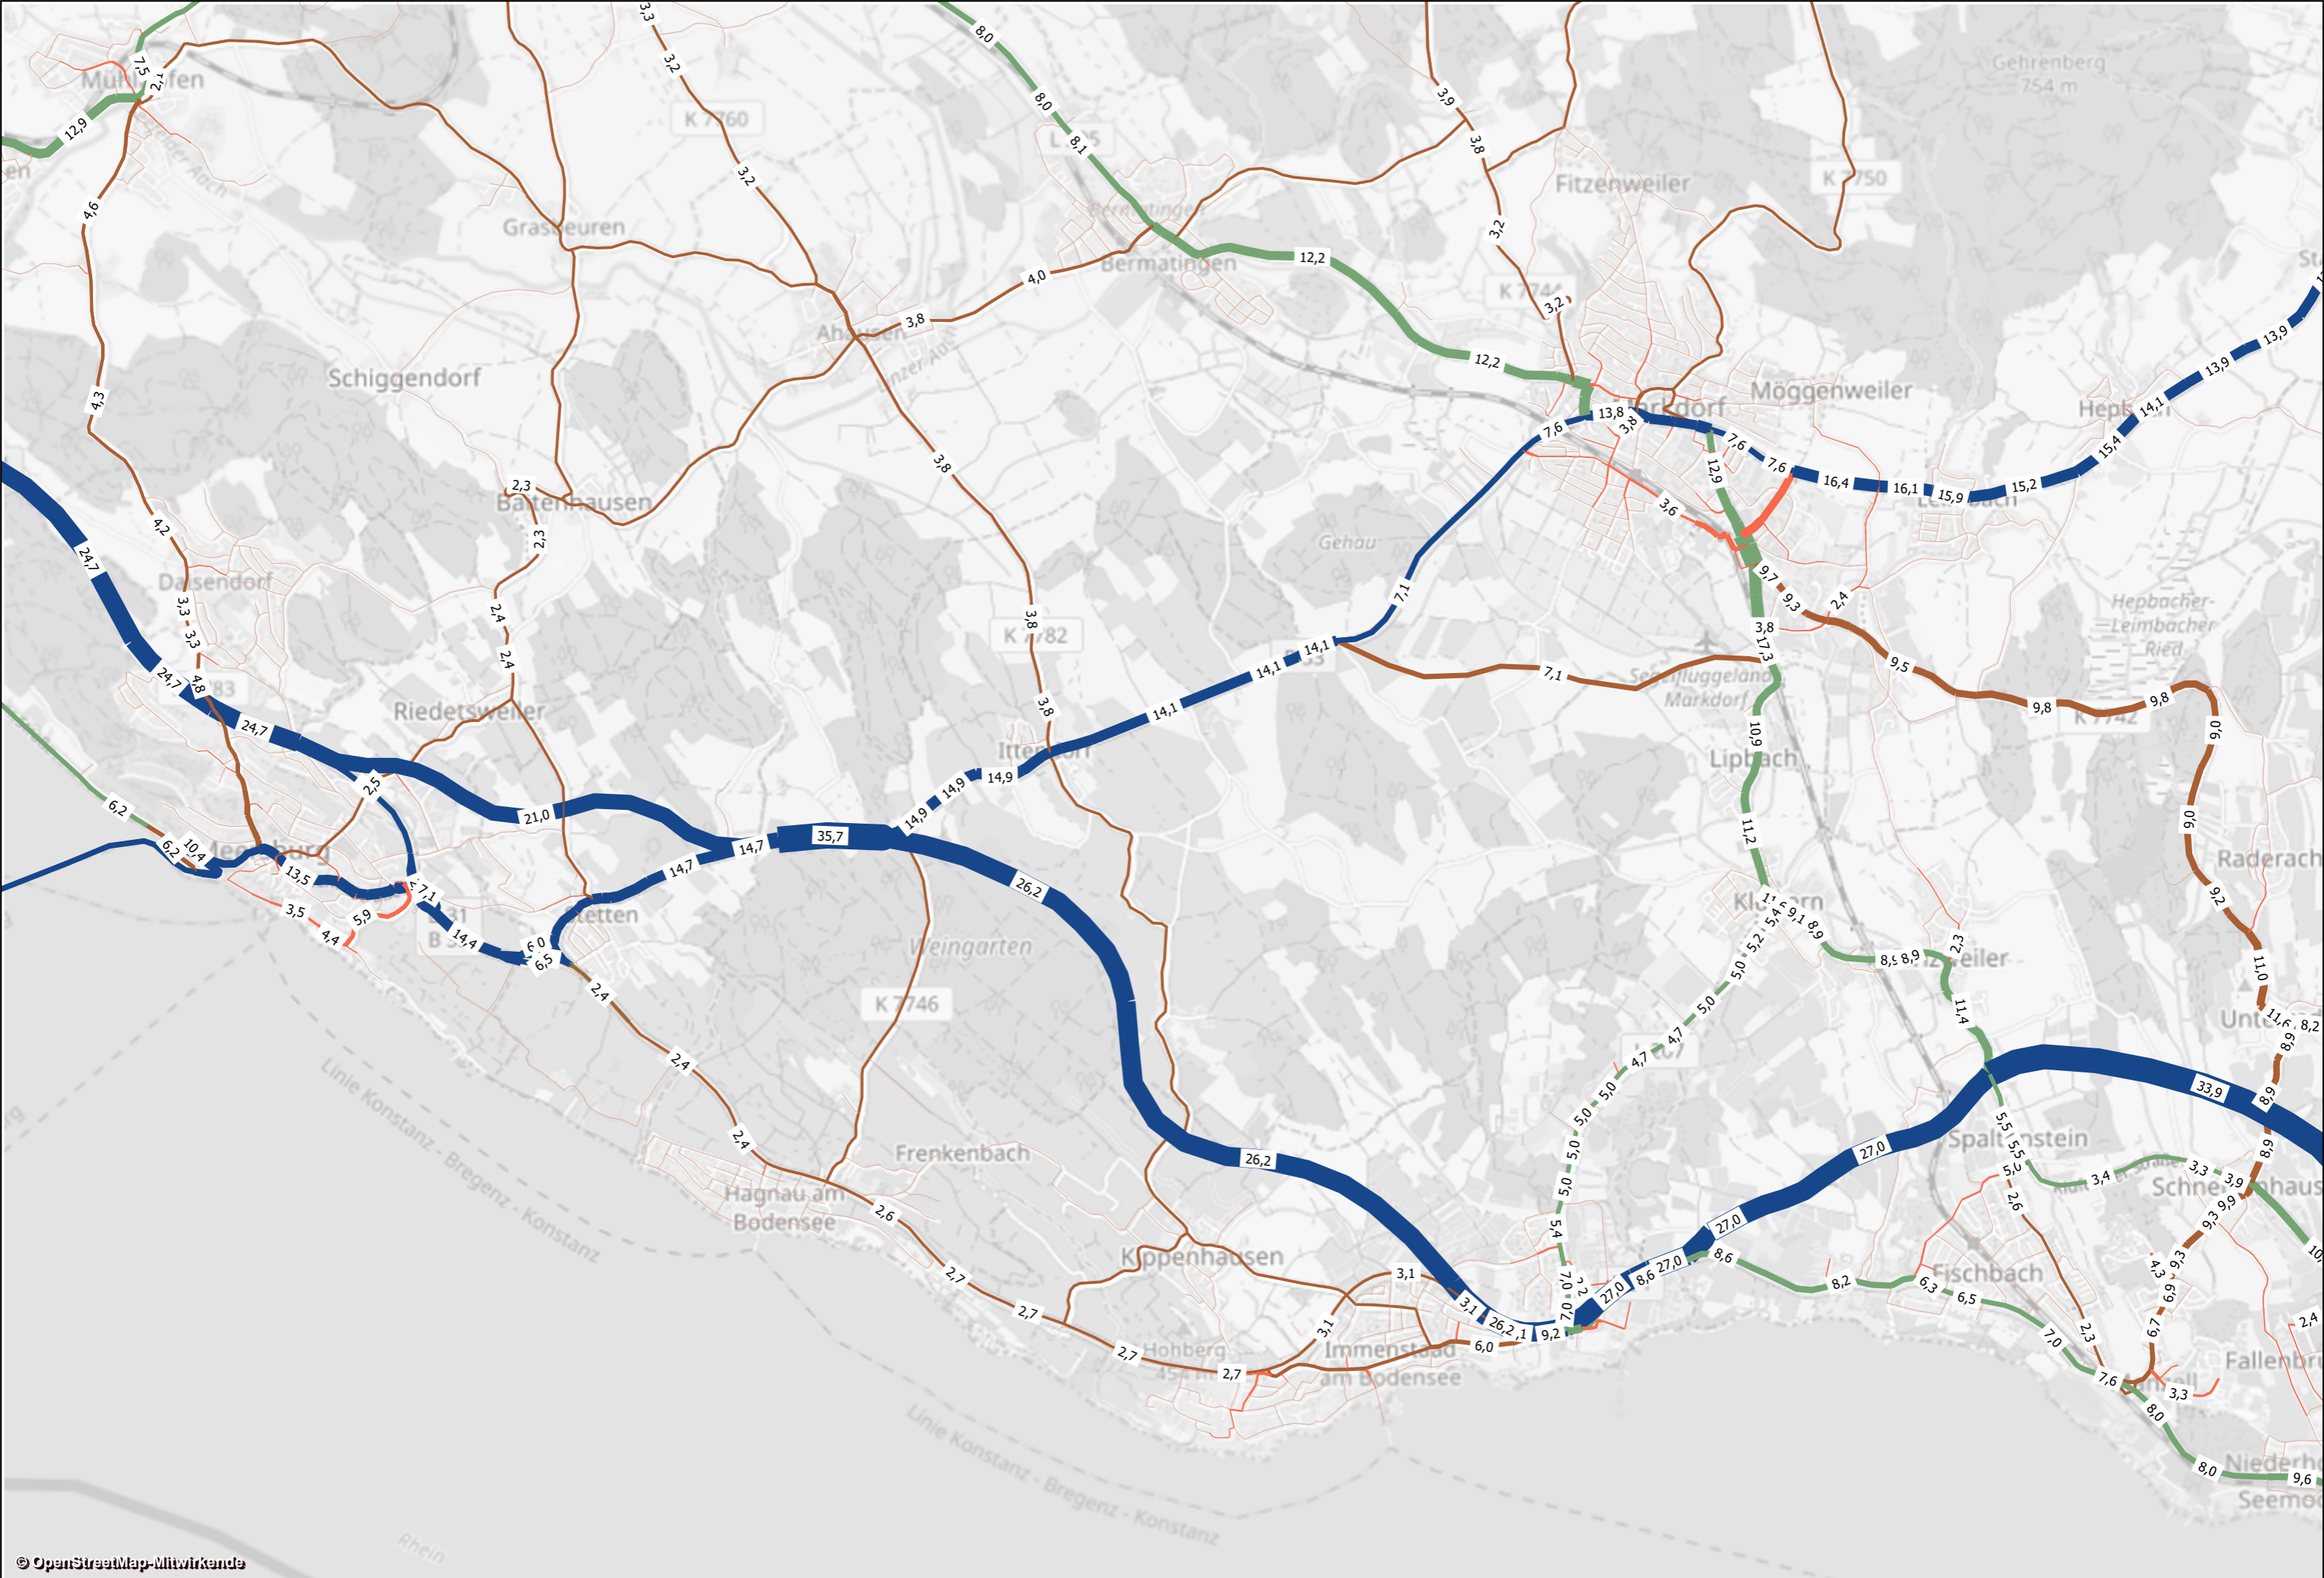

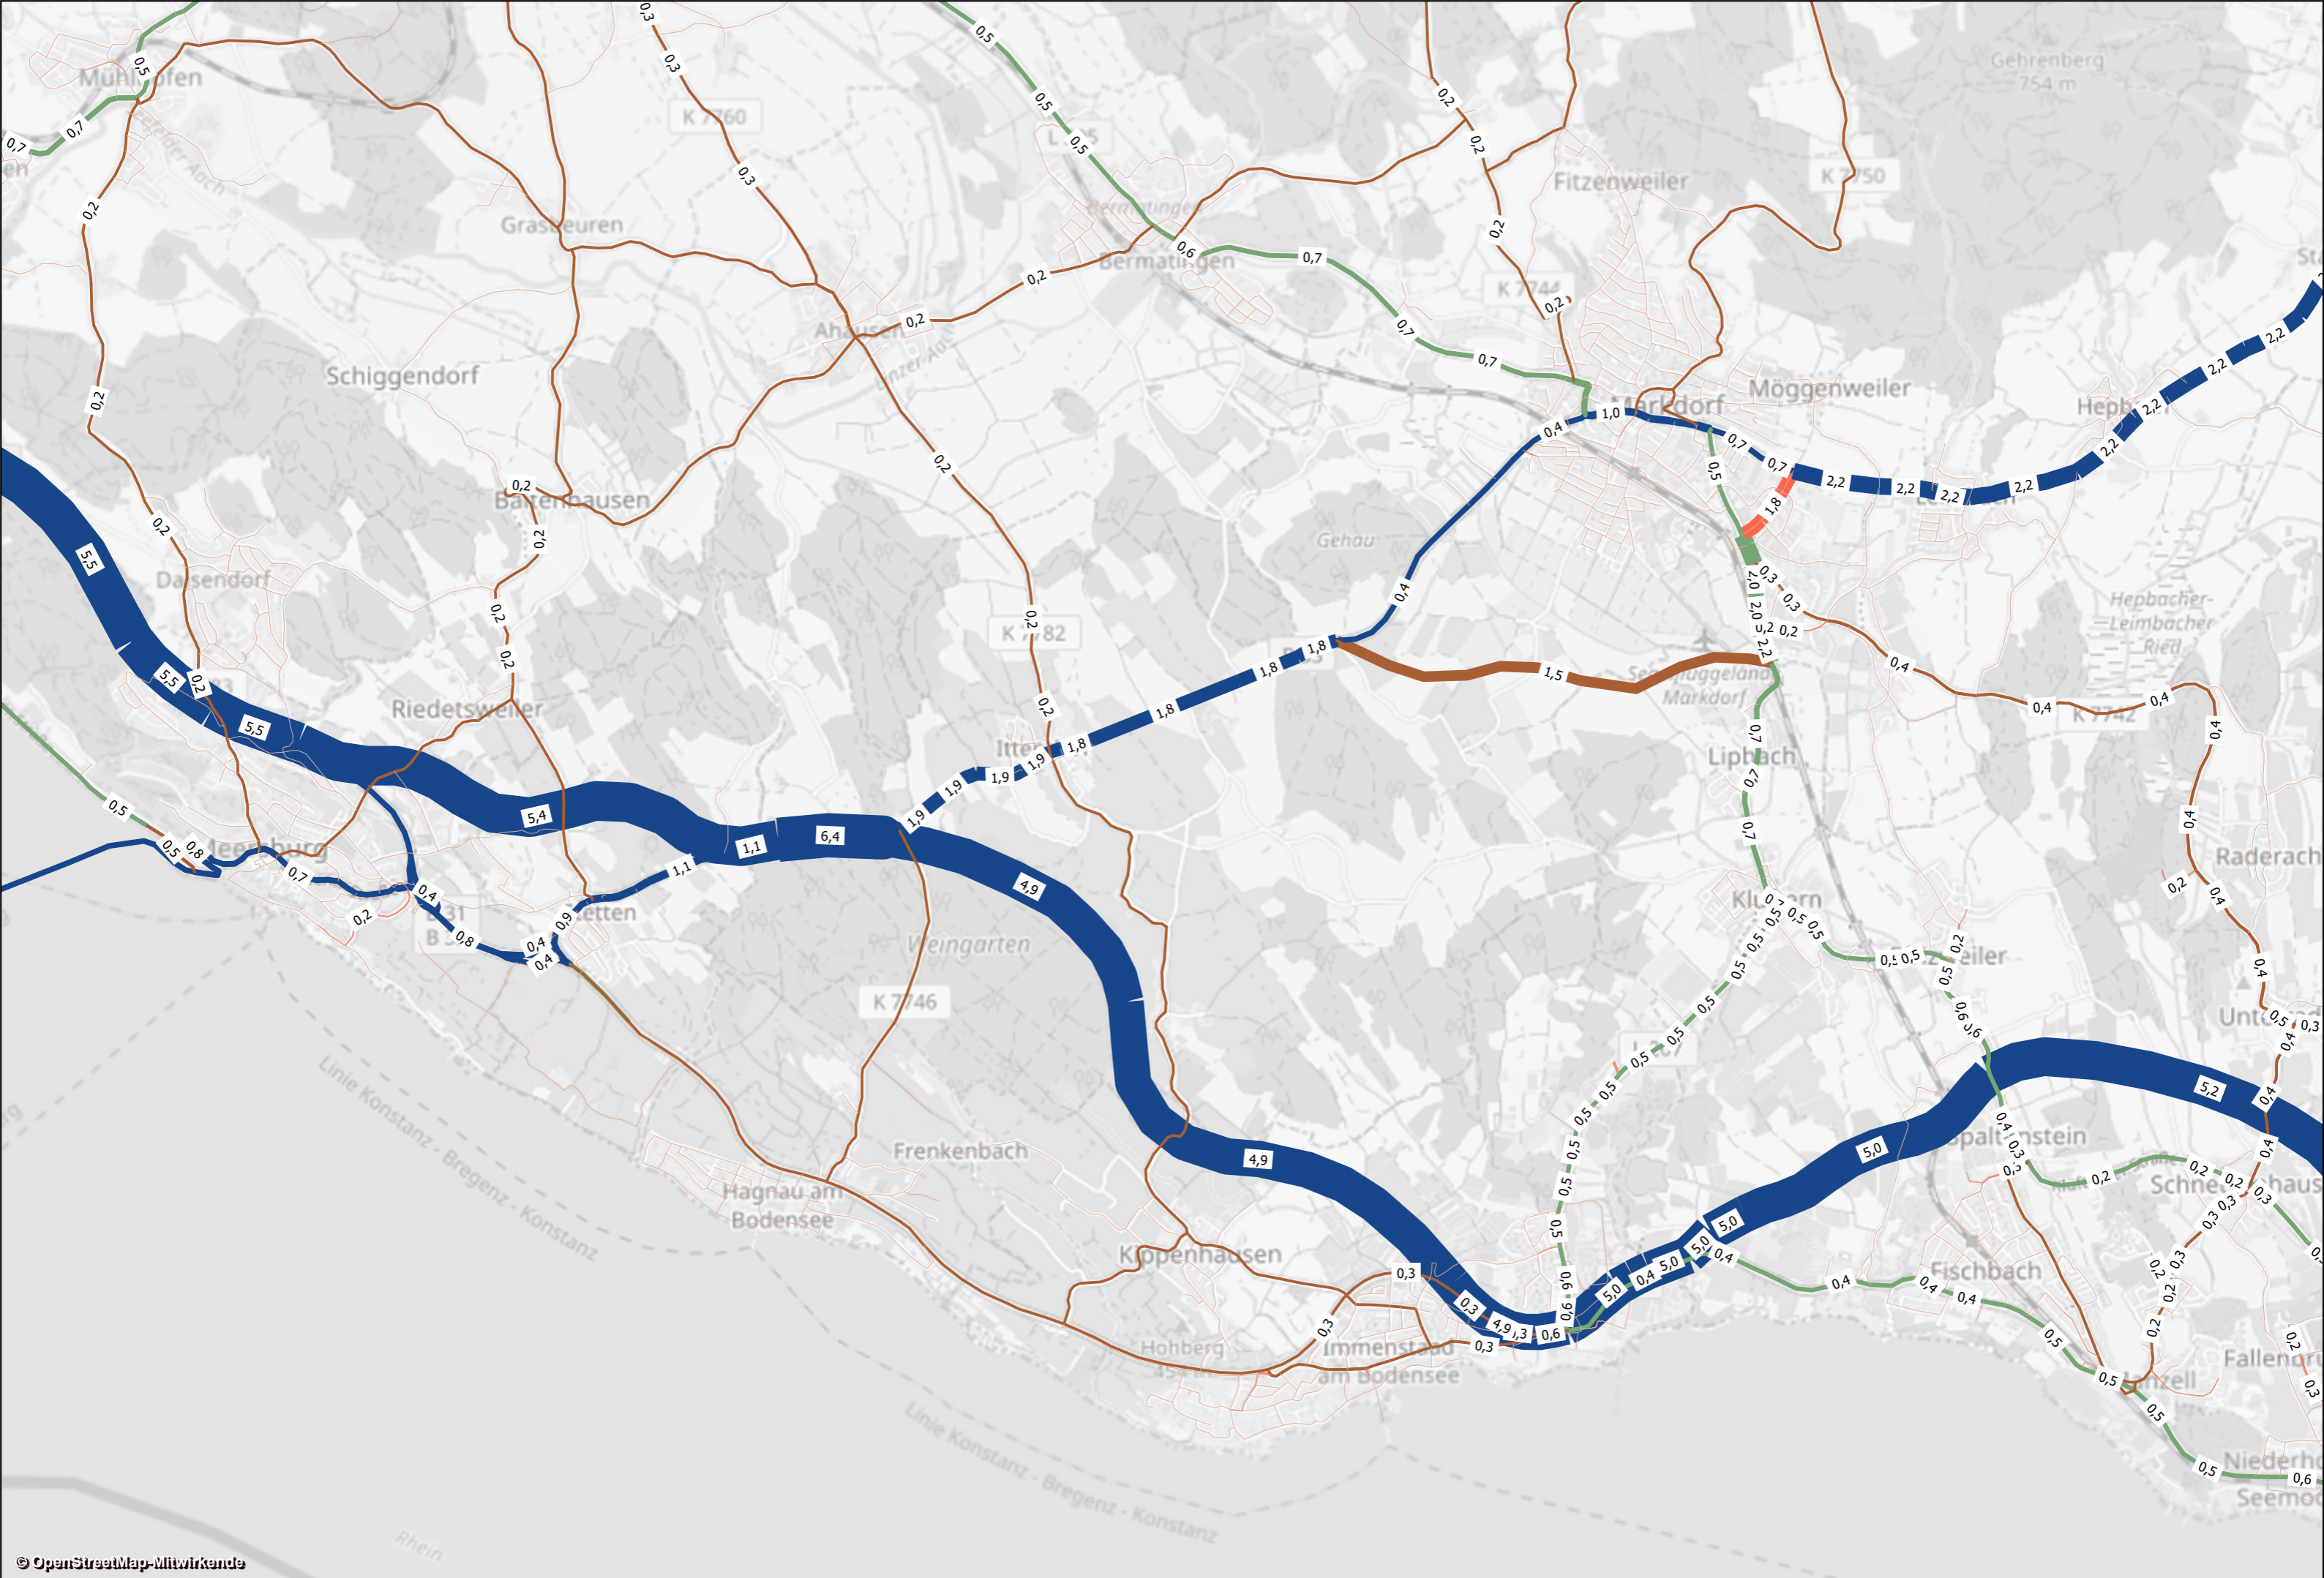

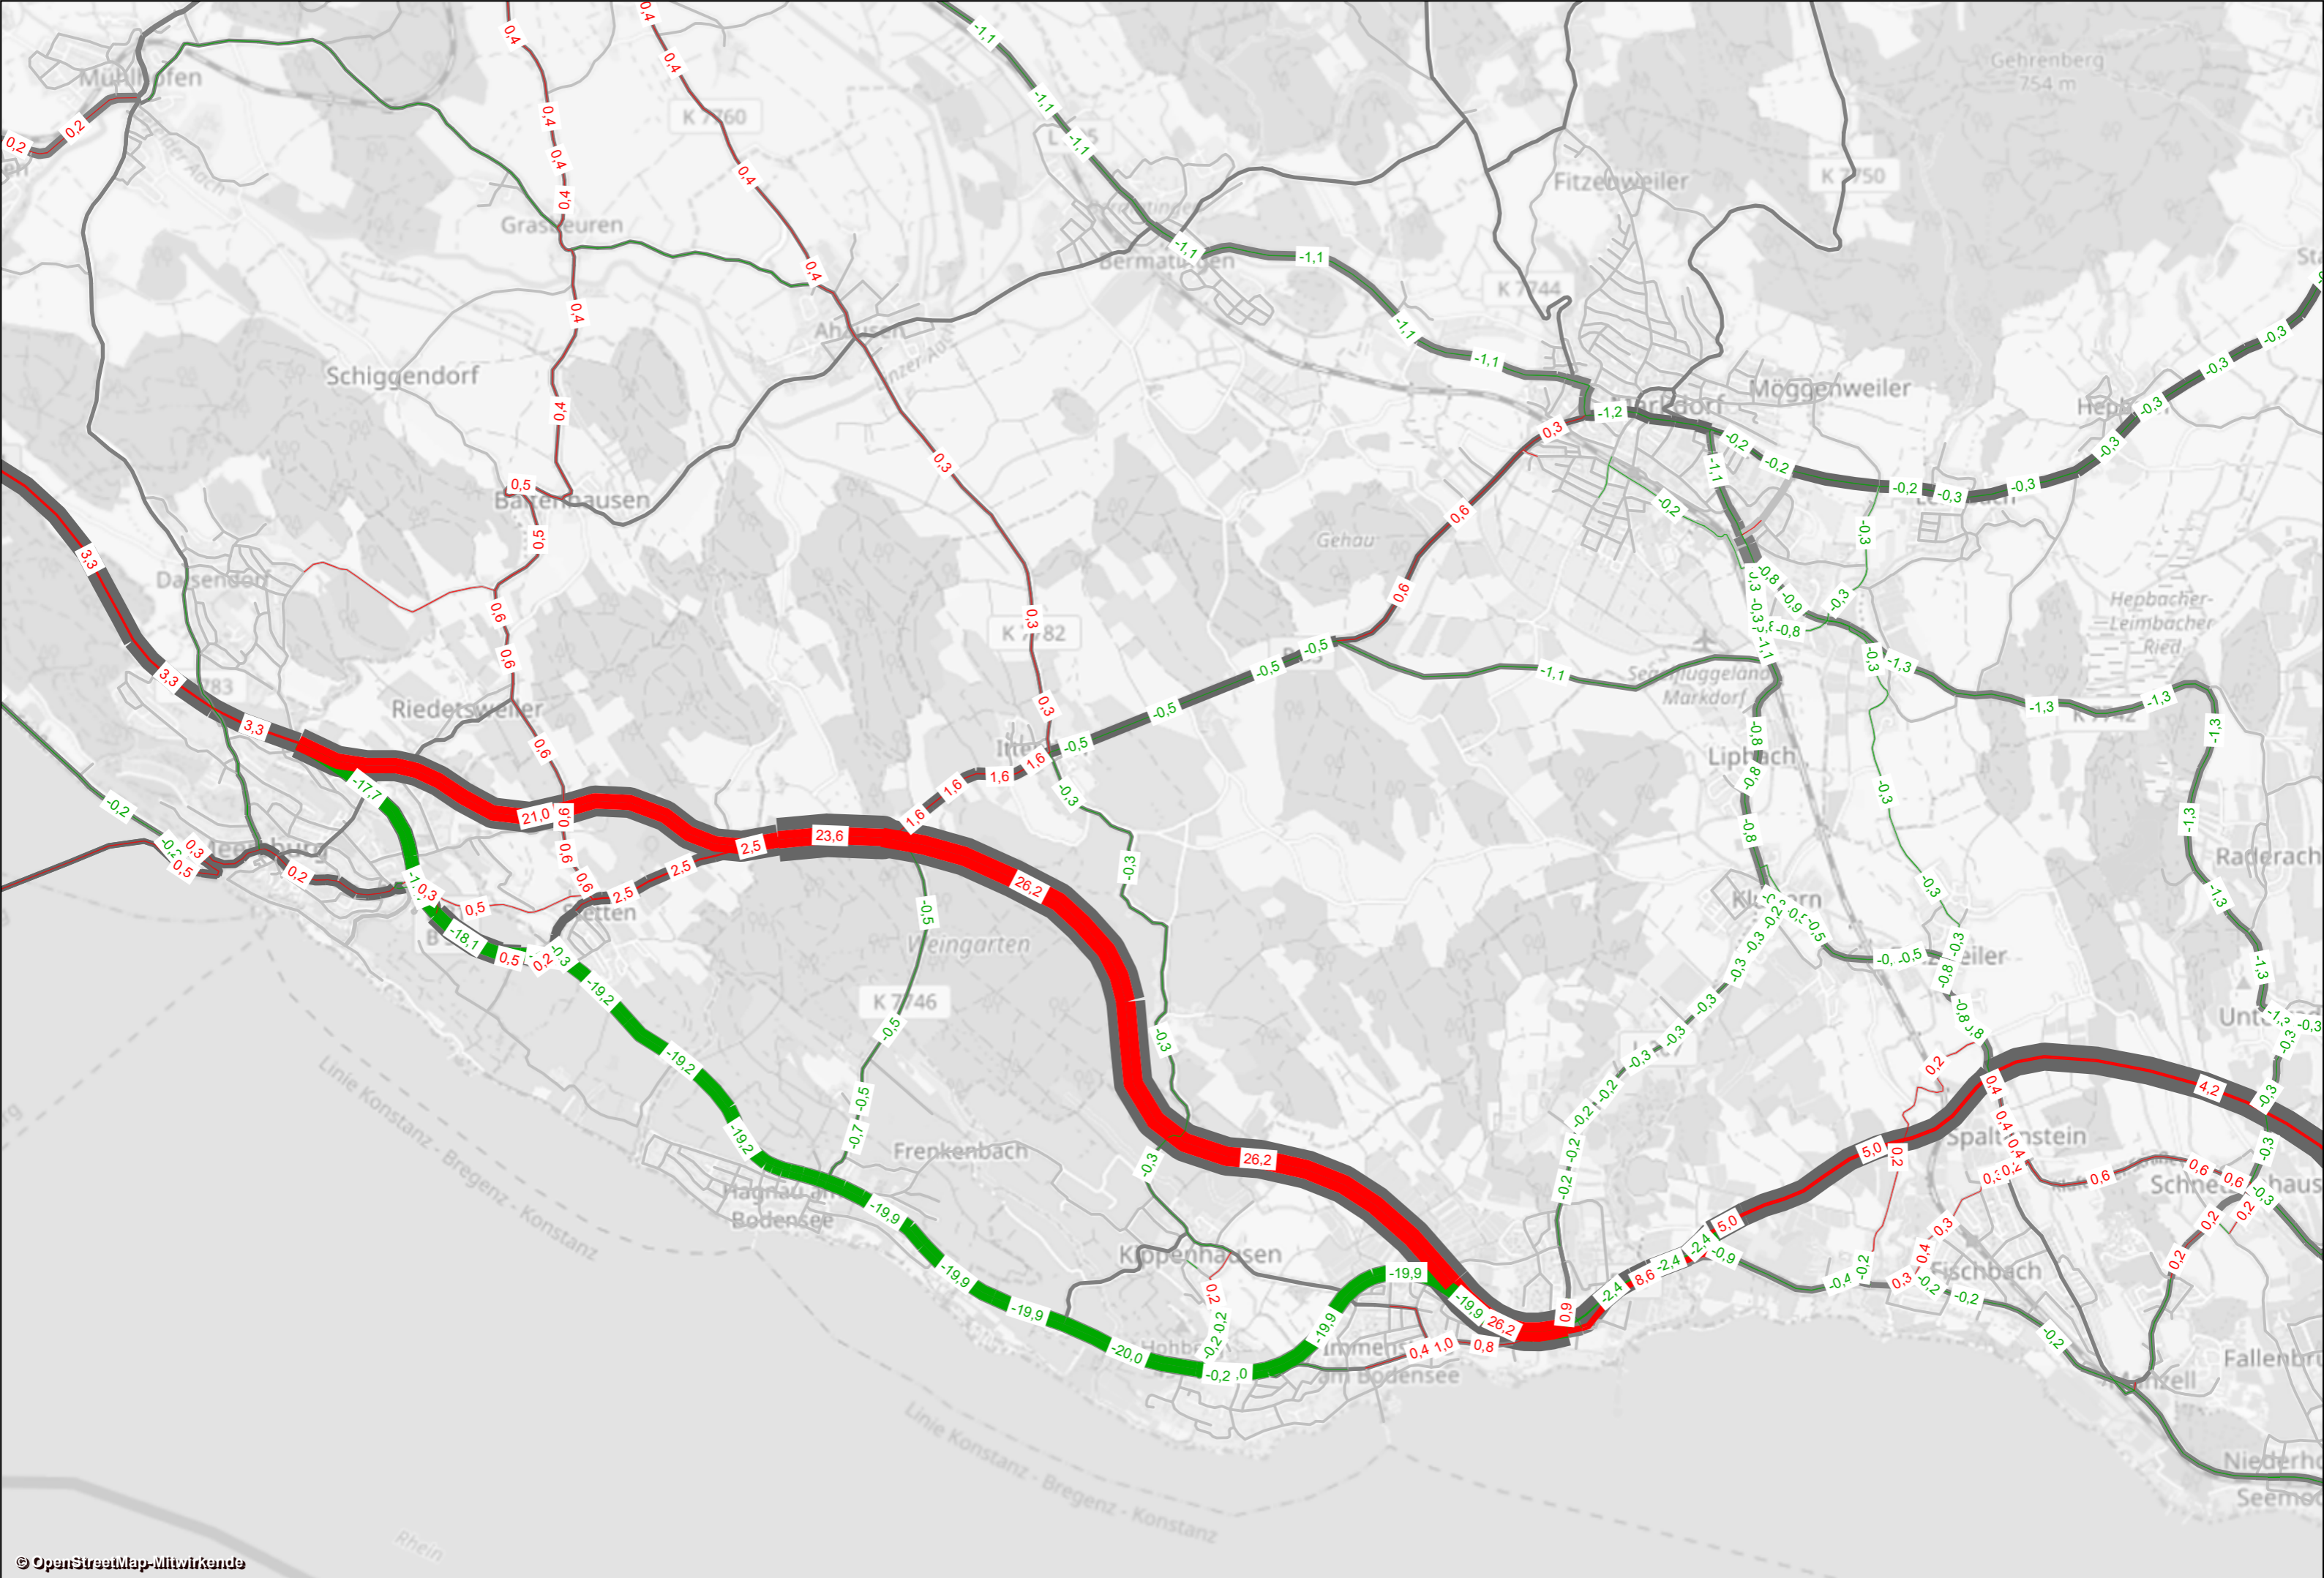

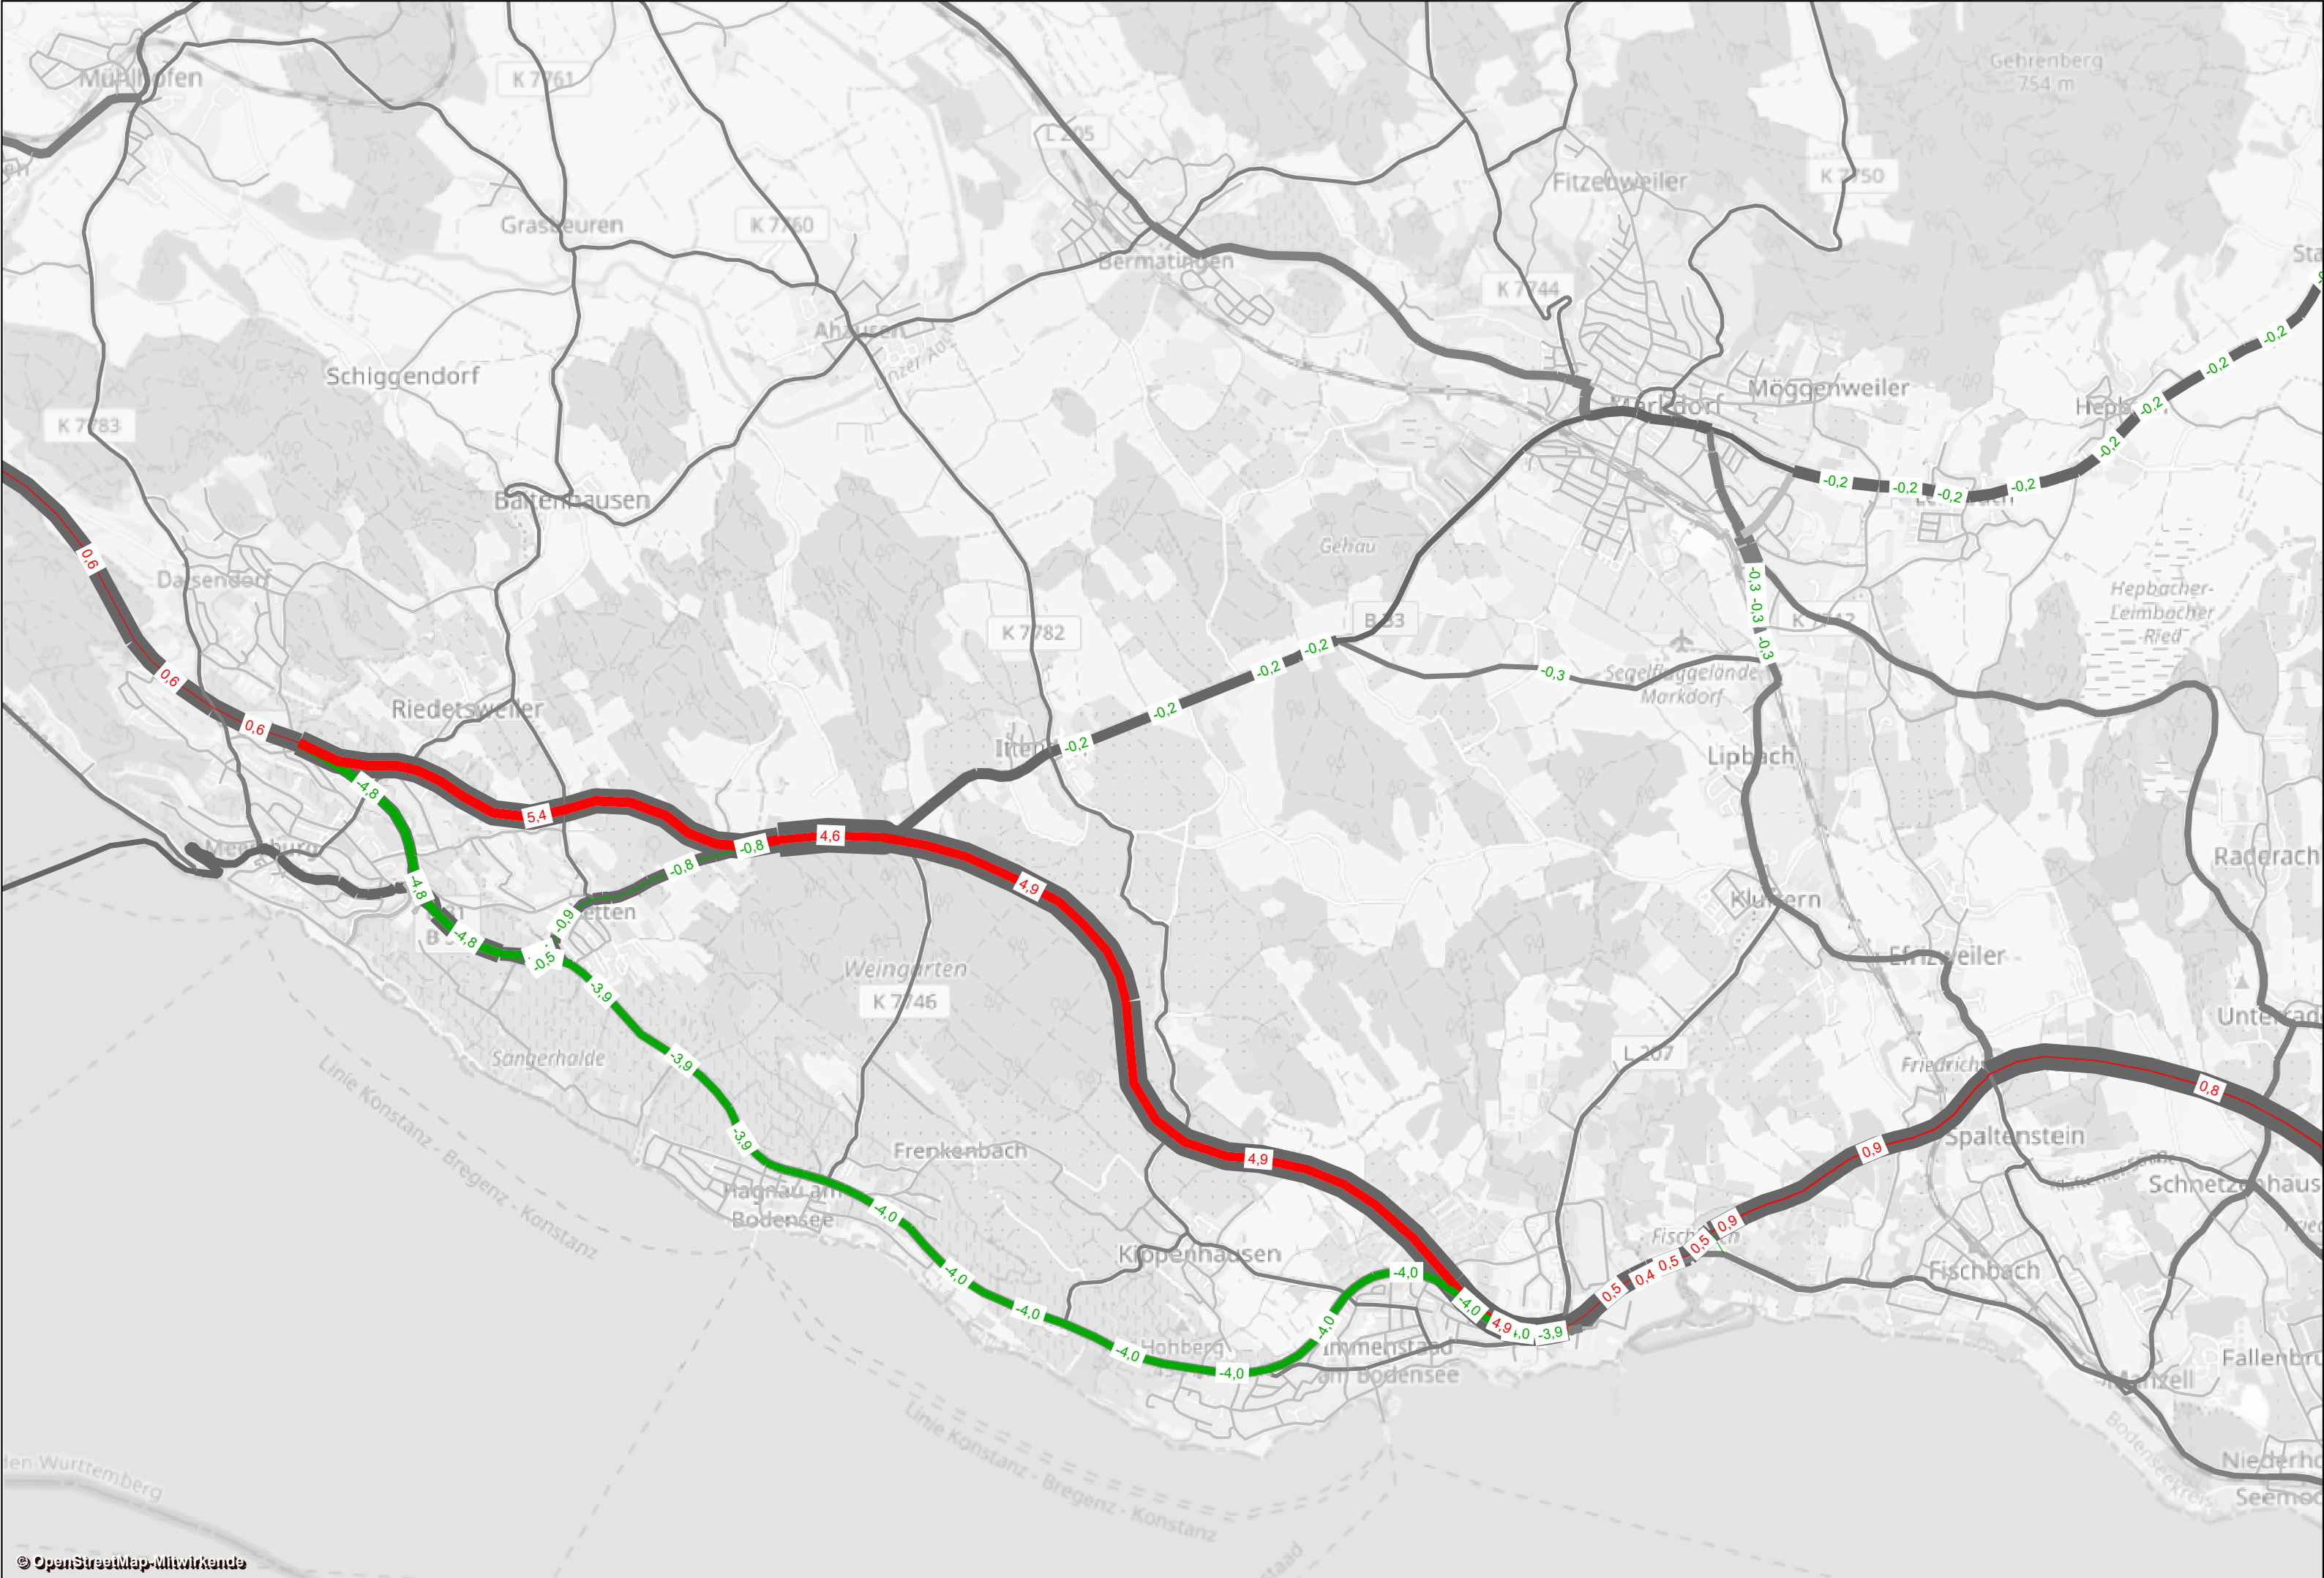

Regierungspräsidium Tübingen	Verkehrsprognose 2035 - Planungsgebiet	MODUS CONSULT ULM GmbH
Verkehrsuntersuchung B31 Meersburg - Immenstaad	Prognose-Planfall C2.1 - Differenzen zum Prognose-Bezugsfall - Schwerverkehr DTV(W5,SV) [Tsd. Kfz/24h]	Plan 12-8 erstellt am: 16.11.2018







