

Maßstab ca. 1:250
0 5 10 20 30 m

"Breisgau-S-Bahn 2020" Ertüchtigung Strecke 4311 Denzlingen - Elzach

Lageplan zum Schallschutz Schienenlärm

Prognose 2025 mit Elektrifizierung nach 16. BImSchV

geänderte Anlage 12.2.1
DB Netz AG
Großprojekte Südwest
Karlsruhe, 10.11.2017
Ort, Datum, Unterschrift

Gebiete und Flächen

- Gewerbegebiet
- Mischgebiet
- Wohngebiet
- Sondergebiet

Zeichenerklärung

- Hauptgebäude
- Nebengebäude
- Gebäudenummer
- Fassadenpunkt

Trassierung und technische Planung

- Emissionslinie
- teklierter Bereich

Schallschutz

- Fassaden mit Anspruch auf passiven Schallschutz dem Grunde nach
- Konflikt-Fassadenpunkt

Nr.	Änderung / Ergänzung	Datum	Name / Stelle	Planstatus / Prüfdatum
a	Änderung Trassierung Hp Gutach	08.12.2017	CRL	

Planverfasser
**MÖHLER+PARTNER
INGENIEURE AG**
Eberlestraße 27 | 86157 Augsburg | T +49 821 455 497 - 0 | info@moepa.de
86157 Augsburg | F +49 821 455 497 - 29 | www.moepa.de

Bauherr: **DB NETZE**
DB Netz AG
DB Station & Service AG
DB Energie GmbH


Antragsteller: **DB NETZE**
DB Netz AG
Großprojekte Südwest
Schwarzwaldstraße 82
76137 Karlsruhe

Maßstab: 1:1250
Format: 0,40

Bauvorhaben: **"Breisgau-S-Bahn 2020"
4311: Elztalbahn**
Strecke 4311 Denzlingen - Elzach

Höhensystem: DHHN 12
Koordinatensystem: DB REF
Barcode / Ident - Code

Lageplan zum Schallschutz Gutach
Planungsstand November 2017

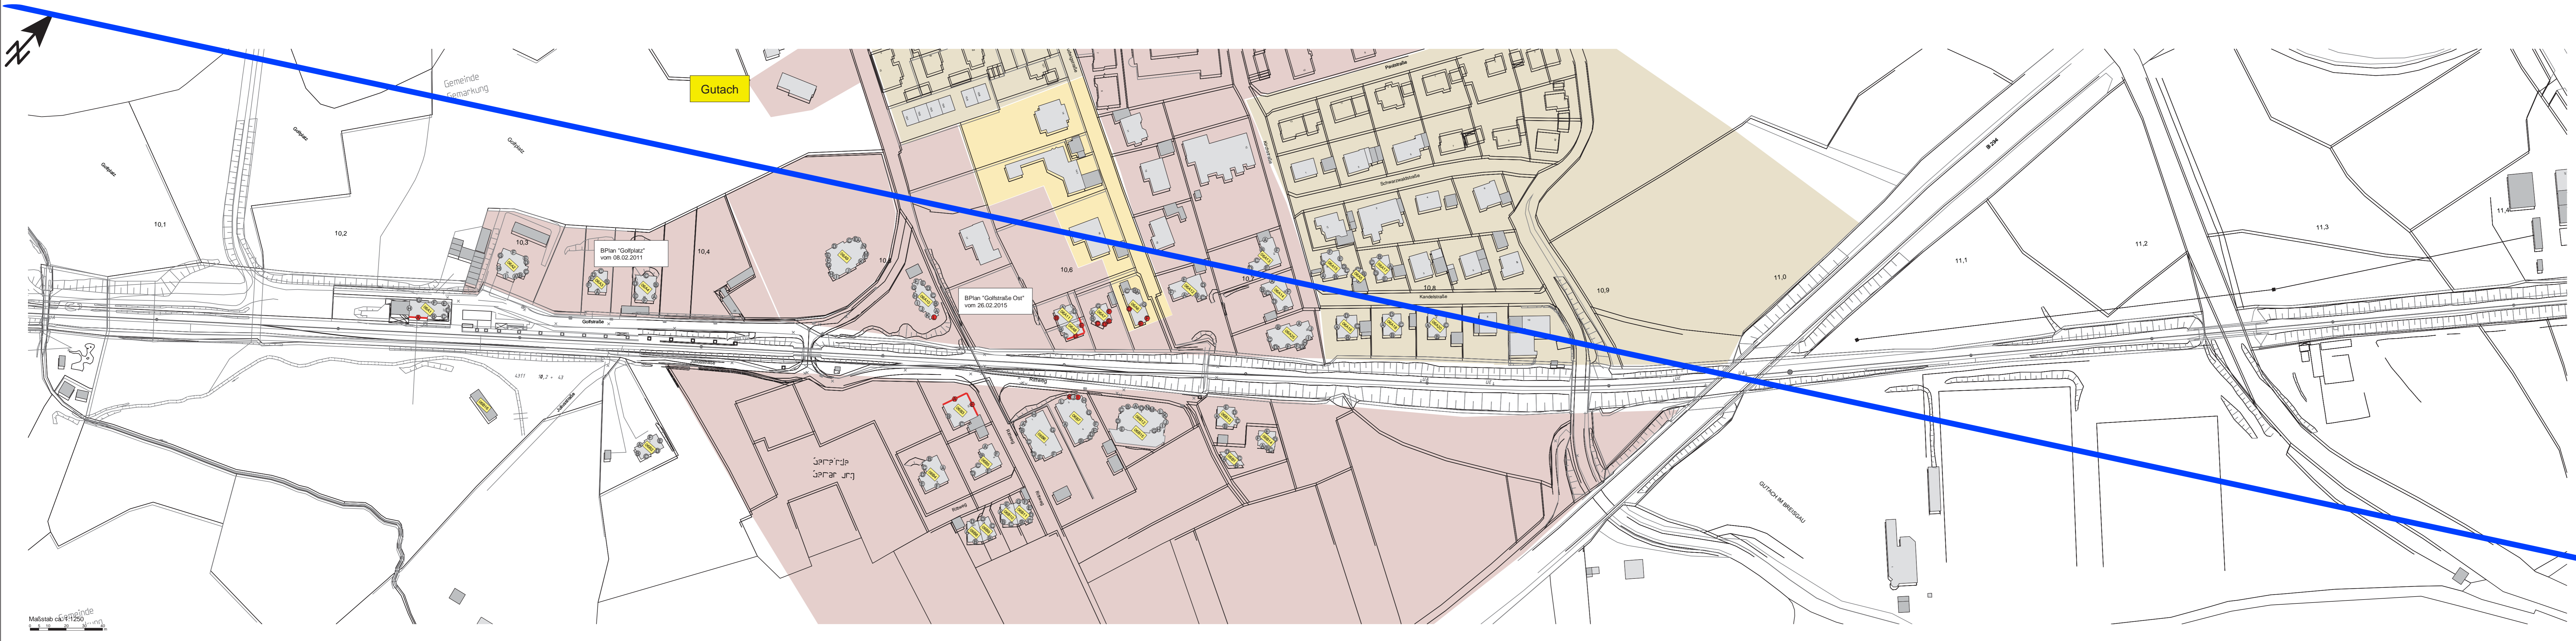

"Breisgau-S-Bahn 2020"
Elektrifizierung Strecke 4311 Denzlingen - Elzach

Lageplan zum Schallschutz Schienenlärm

Prognose 2025 mit Elektrifizierung nach 16. BImSchV

- Gebiete und Flächen**
- Gewerbegebiet
 - Mischgebiet
 - Wohngebiet
 - Sondergebiet
- Trassierung und technische Planung**
- Emissionslinie
- Zeichenerklärung**
- Hauptgebäude
 - Nebengebäude
 - Gebäudenummer
 - Fassadenpunkt
- Schallschutz**
- Fassaden mit Anspruch auf passiven Schallschutz dem Grunde nach
 - Konflikt-Fassadenpunkt

Nr.	Änderung / Ergänzung	Datum	Name / Stelle	Planstatus / Profi/autor

Planverfasser:
MÖHLER+PARTNER INGENIEURE AG
Eberlestraße 27 | 86157 Augsburg | T +49 821 455 497-0 | info@meipa.de
www.meipa.de | F +49 821 455 497-29

Blatt:
Projektnummer: 250-4362

Datum	Name
11.2015	CRL
11.2015	CRL
11.2015	MOE

bearb.: 11.2015
gepr.: 11.2015
gepr.: 11.2015

Antragsteller: U. Möhrer
Augsburg, den 20.11.2015

Bauherr:
DB NETZE
DB Netz AG
DB Station & Service AG
DB Energie GmbH

Antragsteller:
DB NETZE
DB Netz AG
Großgörschle Söckel
Schwarzwaldstraße 82
76137 Karlsruhe
Karlsruhe, den 20.11.2015

gepr.: I.V. P. Bretfeld

Planzeichen / -Nr. / Codierungen / AZ:
Anlage 12.2.1
Strecke 4311: Elztalbahn
km 10,1 bis km 11,4

Maßstab: 1:1250
Format: 0,40

Bauvorhaben:
"Breisgau-S-Bahn 2020"
4311: Elztalbahn
Strecke Denzlingen - Elzach

Höhensystem: DHHN 12
Koordinatensystem: DB REF
Barcode / Ident - Code

ggf. weitere Projektstadien zum Bauvorhaben
Lageplan zum Schallschutz Gutach
Planungsstand November 2015

Maßstab ca. 1:250
0 5 10 20 30 m