


### Zeichenerklärung

Planung	Schutzgebiete	Gebiete und Flächen (vorhanden)	Verkehrsnetz (vorhanden)
Baumaßnahme	FFH-Gebiet	Wohnbaufläche	Bundesstraße
Knotenpunkt teilplanfrei	Naturschutzgebiet	gemischte Baufläche	Landesstraße/ Staatstraße
Großbrücke	Landschaftsschutzgebiet	gewerbliche Baufläche	Kreisstraße
Variante	Wasserschutzzone III	Sondergebiet	kommunale Straße
		Gemeinbedarf	Rückbaustrecke
			<b>Sonstiges</b>
			Gemeindegrenze

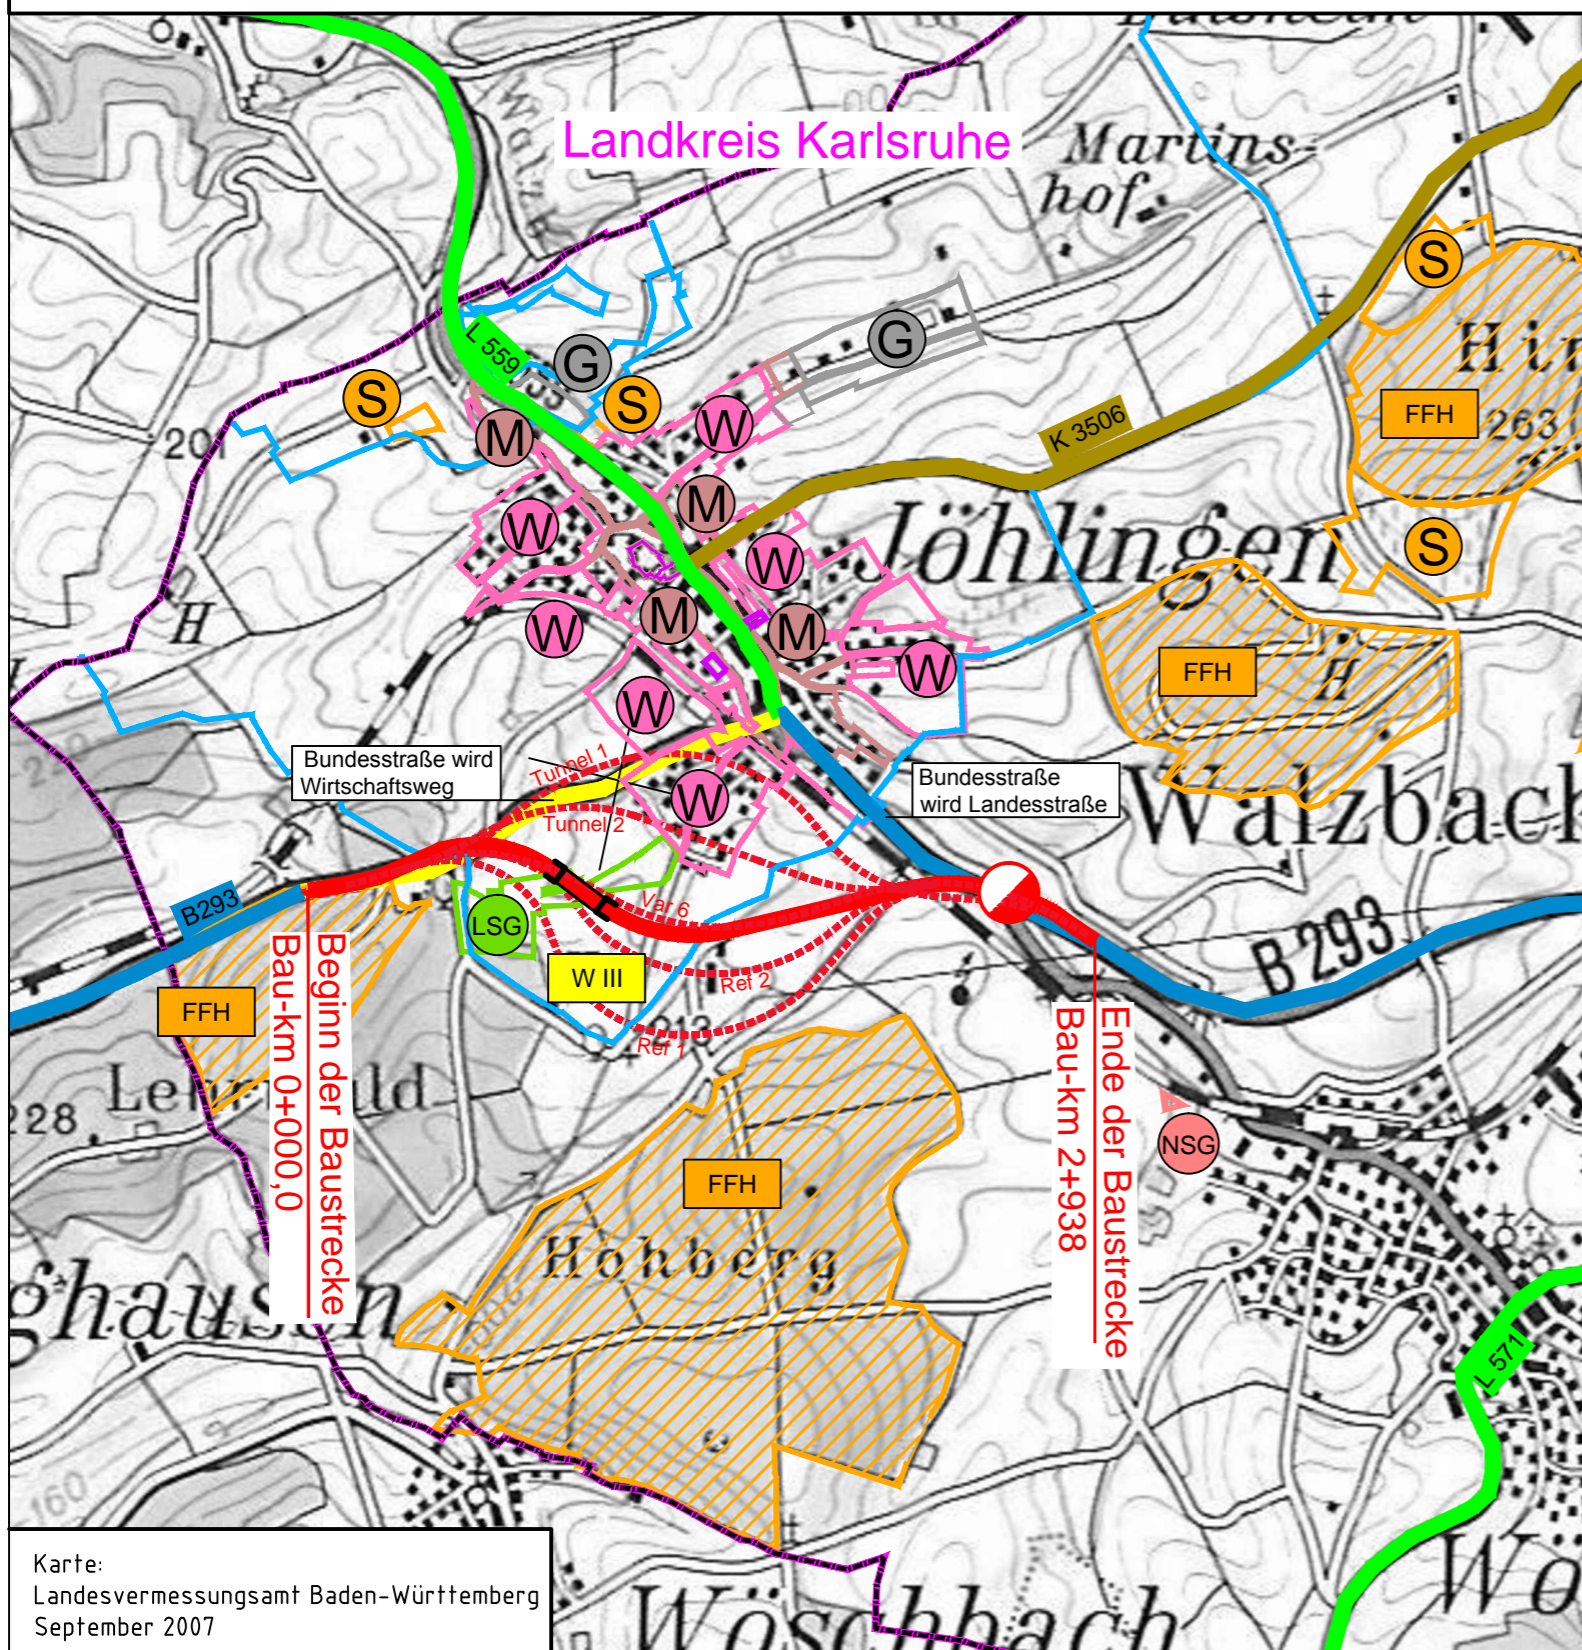

Karte:  
Landesvermessungsamt Baden-Württemberg  
September 2007

Millioud • Beratender Ingenieur **mbi**  
Steinhäuserstraße 20  
76135 Karlsruhe  
Tel. (0721) 931 88-0 Fax. (0721) 931 88-88  
www.millioud.de

	Datum	Name
gezeichnet	12/2012	Ot / Ga / DK
geprüft	01/2013	Mi
freigegeben	04/2017	



**Straßenbauverwaltung  
Baden-Württemberg**  
Regierungspräsidium Karlsruhe

	Datum	Name
bearbeitet	20.04.2017	Ma / DK

Nr.	Art der Änderung	Datum	Name
a	Bundesstraße wird Wirtschaftsweg	20.04.2017	Mi / DK

Anfangsstation	von Netzknoten	nach Netzknoten	Station
Endstation	6 9 1 7 0 3 1	6 9 1 7 0 0 6	2 7 2 0
	6 9 1 7 0 0 6	6 9 1 7 0 2 8	1 3 6 0

Lagesystem:	GK <input checked="" type="checkbox"/>	UTM <input type="checkbox"/>	Stand Kataster:	12 / 2010
Höhensystem:	NN <input checked="" type="checkbox"/>	NHN <input type="checkbox"/>	Bestandsvermessung:	09 / 2011

## Vorentwurf

Straßenbauverwaltung Baden-Württemberg  
Straße: B 293 Pfinztal - Walzbachtal  
Nächster Ort: Walzbachtal-Jöhlingen

Unterlage 3  
Blatt-Nr.  
**Übersichtslageplan**

PROJIS-Nr.: 08 89 3519 20  
PSP-Element: V.2220.B0293.N02

Maßstab: 1 : 25.000

### Neubau der Bundesstraße 293 Ortsumgehung Jöhlingen

Bau-km 0+000 bis 2+938

Aufgestellt:  
Regierungspräsidium Karlsruhe  
Abt. 4 Straßenwesen und Verkehr  
Ref. 44 Planung  
Karlsruhe, den

Geprüft:  
Regierungspräsidium Karlsruhe  
Abt. 4 Straßenwesen und Verkehr  
Ref. 44 Planung  
Karlsruhe, den