

Zeichenerklärung

Planung

- Planung
- nachrichtliche Planung
- Rückbau
- Einschnittsböschung
- Mulde
- Bankett
- Fahrbahn
- Bankett
- Dammboschung
- Grünfläche
- Wirtschaftsweg
- Erdweg
- Geh- und Radweg
- Gehweg
- Standfläche (Schotter)
- Schotterweg
- Böschungsbefestigung mit Natursteinpflaster
- Entwässerungsgraben
- Bauwerk (nachrichtlich)
- Stützwand (nachrichtlich)
- Betonsteinpflaster
- Grobschottermulde

Bestand

- Bestand
- Kataster

Neigungsbrechpunkt mit Angaben von:

Bau-km, Höhe Tangentschnittpunkt, Ausrundungshalbmesser, Tangentiallänge, Stichhöhe,

km = 0+307.62
 HTS = 97.33 m
 H = 236.63 m
 T = 85.00 m
 f = 0.15 m

-1.42 %
 307.62 m


-0.70 %
 207.16 m

Langsneigung und Abstand zum nächsten Neigungsbrechpunkt


Gradientenhochpunkt
 Gradiententiefpunkt
 Fahrbahnquerneigung mit Neigungsangabe
 Entwässerungsschacht neu
 Auslauf Entwässerungsleitung
 Straßenablauf
 Hofablauf mit Anschlussleitung
 Pflasterrinne
 Leitschutzplanke
 Geländer Geh- und Radweg

Schnitt M-M und N-N siehe Regelquerschnitte Anlage 6

Darsbach Schnitt 1-1
 Bereich außerhalb Bauwerk

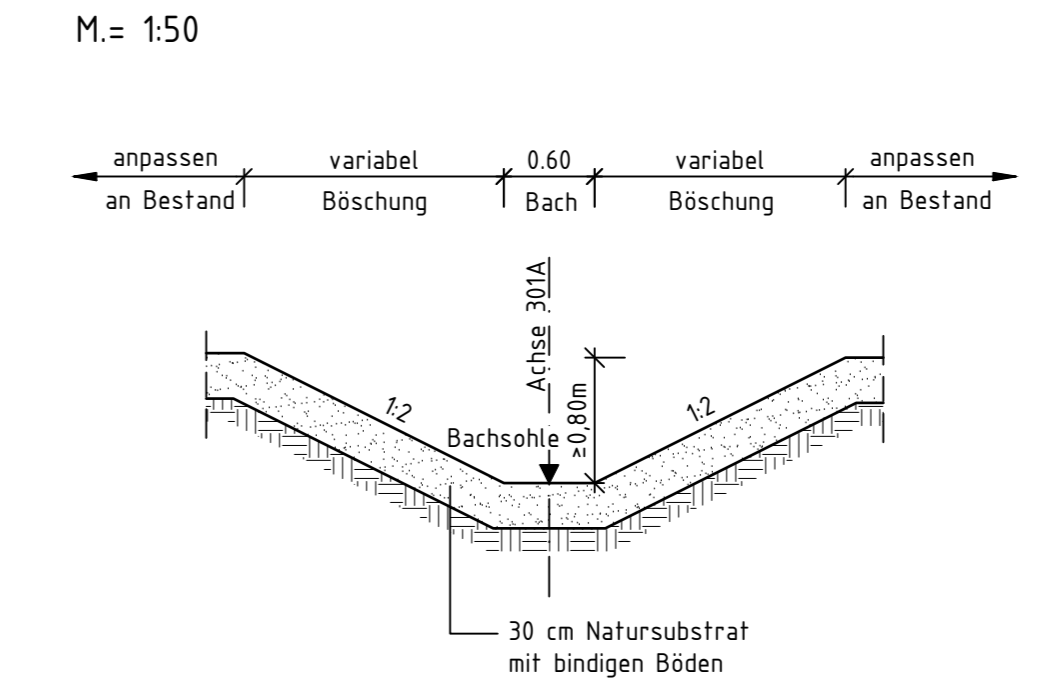

Darsbach Schnitt 2-2
 Bereich innerhalb Bauwerk

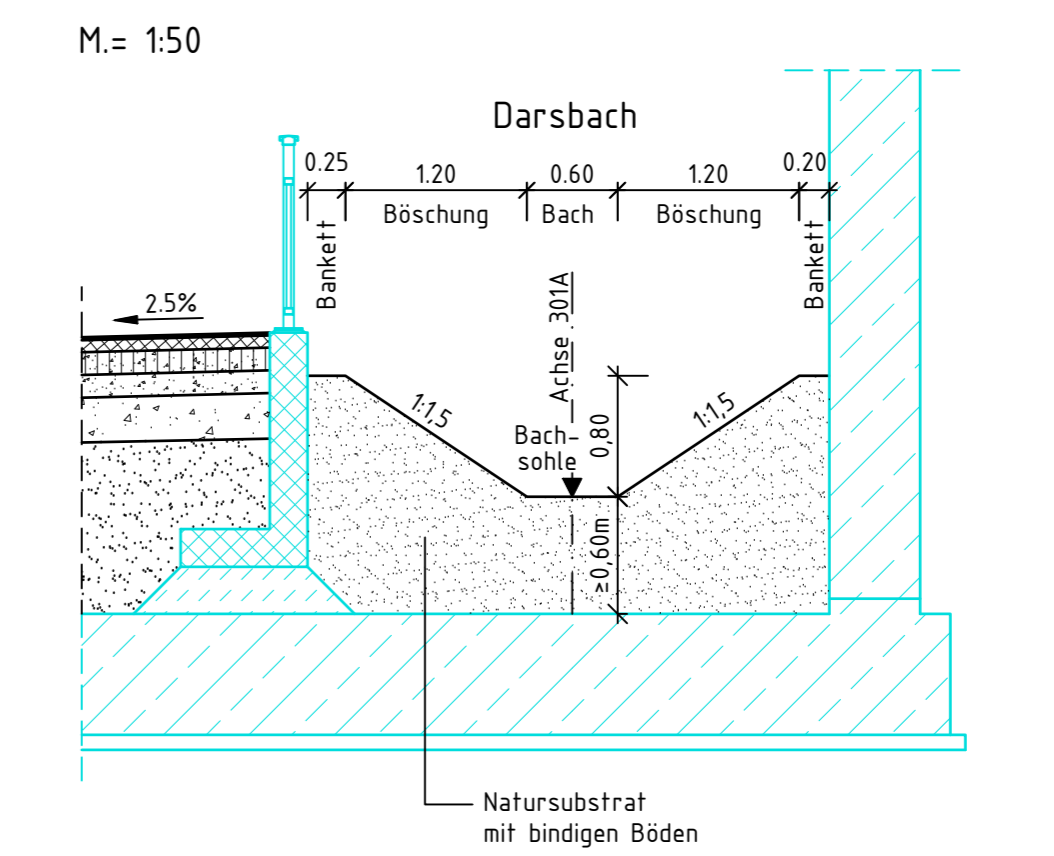

Entwurfsbearbeitung: Emch + Berger GmbH 76156 Karlsruhe Lorenzstr. 34 Tel.: 0721 8208-0 http://www.emchundberger.de	Auftrag 16038 EDV Nr. 16038_Lageplan_Darsbach_100 Stand 27.07.2018 bearb. 07/2018 gez. Sticketl Karlsruhe, den 27.07.2018	0.64 m ²
---	--	---------------------

REGIERUNGSPRÄSIDIUM Karlsruhe

Nr.	Art der Änderung	Datum	Name
d			
c			
b			
a			

PSP-Element-Nummer		PROJIS-Nummer		Straßenplan-Nummer	
V	2220	L	0623	A	01
Land	Jahr	laufende Nummer	VKE	Vertrag	
von Netzknoten	nach Netzknoten	Station			
Anfangsstation	7016030	7017035	0000		
Endstation	7016030	7017035	2300		

Straßenbauverwaltung Baden-Württemberg
 Straße: L 623
 Nächster Ort: Karlsbad-Langensteinbach

Unterlage 13.4
 Blatt 1

L 623
Ausbau bei Langensteinbach
- Gilt nur für Ausschreibung -
- Ausführungsplanung -

Lageplan Unterführung Geh- und Radweg/ Darsbach
 bei km 0+602,056 (100A)
 Maßstab: 1 : 100

Aufgestellt: Karlsruhe, den 31. Juli 2018
 Regier.ungspräsidium Karlsruhe Ref. 47.2, Baureferat Mitte
 gez. Trachte

Genehmigt: Karlsruhe, den 31. Juli 2018
 Regier.ungspräsidium Karlsruhe Ref. 47.2, Baureferat Mitte
 gez. Genthner