


\\snp\plan\Carb\ANTBL\p_Trassenferne_Maßnahmen\GR-Nr-500-1F-1\Deckbl.11_Planraum.dwg

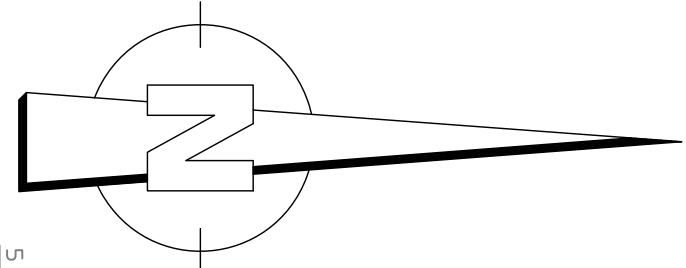

Legende	
Laufende Nr.	Flur-stückes Nr.
Grunderwerb	
Grundesthankel	
Vorübergehende Nutzungsrechte	
Vorübergehende Nutzungsrechte (Bt-Stück)	

Deckblatt zum Planfeststellungsverfahren

Antrag nach § 18 AEG			
Index	Änderungen	Datum	Name
a	Zusätzliche Grundesthankel	22.01.16	G.K./P.U.
bearbeitet im Auftrag			
Abteilung Projekt S-Bahn und S-Bahn Vogelstraße 42 - 44 10555 Berlin			
Datum: 06.10.2016		Unterschrift: <i>[Signature]</i>	
Planerstellen:	Trassenferne Maßnahmen Grunderwerb	Datum	Name
TTC		06.10.16	G.K.
		gezeichnet:	P.U.
		geprüft:	
Projekt: Wiederinbetriebnahme der Strecke Weil der Stadt - Calw			
Planbezeichnung: Lageplan Grunderwerb Trassenferne Maßnahmen			
Maßstab: 1:500	Blattnummer: 16	Anlage: 5.1a	