




### LEGENDE BESTAND

	Grenze (genau / ungenau)		Schachtdeckel		Verkehrsschild
	Gebäude		Regeneinlauf		Kilometerstein
	Überdachung		Unterflurhydrant		Stationszeichen
	Mauer		Wasserschieber		Briefkasten
	Zaun		Gasschieber		Uhr
	Geländer, Leitplanke		Merkzeichen		Müllbox
	Böschung		Schilderpfahl		Parkscheinautomat
	Gebüschverlauf, Vegetationsgrenze		Lampe		Bahnsignal
	Leitung unterirdisch		Telefonzelle		Laub-, Nadelgehölz
	Leitung oberirdisch		Brunnen		Grünland (in Verkehrsflächen)
	Leitung oberirdisch		Pegel		Baum (Krone maßstäblich)
	Abwasser		Betonmast		Busch
	Elektrizität		Stahlrohrmast		Kleingarten
	Fernwärme		Stahlrohrmast		Schienenstoß
	Fernheizung		Stahlrohrmast		
	Fernwasser		Stahlrohrmast		
	Gas		Stahlrohrmast		
	Heizung		Stahlrohrmast		
	Mischwasser		Stahlrohrmast		
	Öl		Stahlrohrmast		
	Produktionsförmig		Stahlrohrmast		
	Sicherheitsförmig		Stahlrohrmast		
	Wasser		Stahlrohrmast		
	20kV Hochspannungslg.		Stahlrohrmast		
			Stahlrohrmast		
			Stahlrohrmast		

### Legende Grunderwerb

- zu erwerbende Fläche
- vorübergehend in Anspruch zu nehmende Fläche
- dauernd zu belastende Fläche
- Planfeststellungsgrenze

1111111819 m<sup>2</sup> Lfd. Nr. / Flurstück/ Größe des Flurstücks

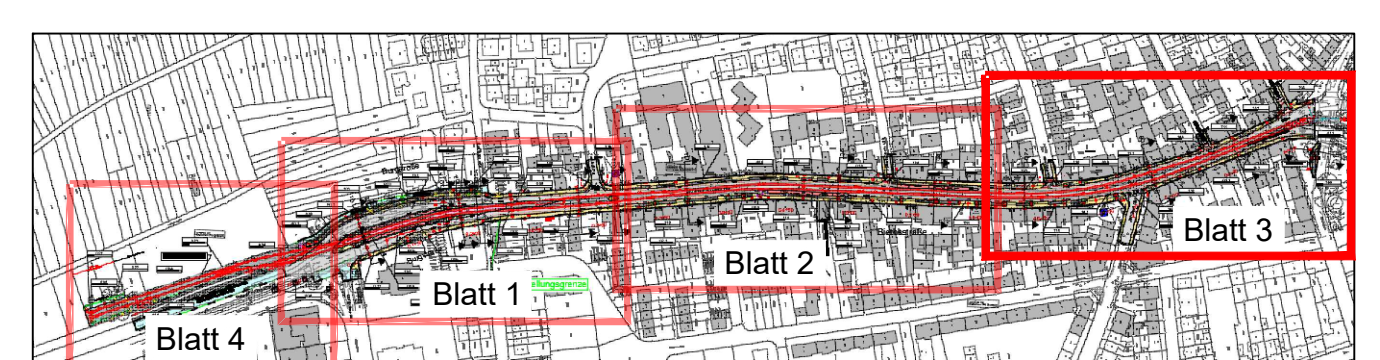

### Antrag auf Planfeststellung gemäß PBefG § 28

<b>Auftraggeber</b> <b>HSB</b> Heidelberger Straßen- und Bergbahn GmbH	Heidelberger Straßen- und Bergbahn GmbH Kurfürsten-Anlage 42-50 69115 Heidelberg Tel.: 06221/513-4	Anlage: 7 Blätter: 4 Blatt: 3
<b>Auftraggeber</b> <b>rmv</b> GmbH Mannheim, den 23.07.2021 gez. I. V. T. Weisenstein	Rhein-Neckar-Verkehr GmbH Moltstraße 27 68165 Mannheim Tel.: 0621/4465-0	Plan-Nr.: bearb. Datum Name gepr. Datum Name
Bearbeitet im Auftrag der Rhein-Neckar-Verkehr-GmbH	Ramboll Deutschland GmbH Zur Gleditsia 19-27c 76227 Karlsruhe Tel.: 0721/941888-30 EILING Ingenieure GmbH Ringsstraße 19b 69155 Heidelberg Tel.: 06221 656310	bearb. 23.07.21 YAME gez. 23.07.21 SNSR gepr. 23.07.21 OLAR
Karlsruhe, den 23.07.2021 gez. I. V. A. Nerckauer		
Maßstab: 1:250	Barrierefreier Ausbau der Haltestellen Biethsstraße und Burgstraße mit Ausbau und Umgestaltung der Dossenheimer Landstraße Lageplan - Grunderwerb - Teil 3 Projektnummer: H041	
Logosystem: OK Höhenystem: NHN (DHN2016)	Erstellt für:	Zustand: Ausgabe von: Überprüfung: