


## Legende Grunderwerb

- zu erwerbende Fläche
- vorübergehend in Anspruch zu nehmende Fläche
- dauernd zu belastende Fläche

■■■■■■■■■■ Planfeststellungsgrenze

1	111111	819 m <sup>2</sup>	Lfd. Nr./ Flurstück/ Größe des Flurstücks
---	--------	--------------------	---

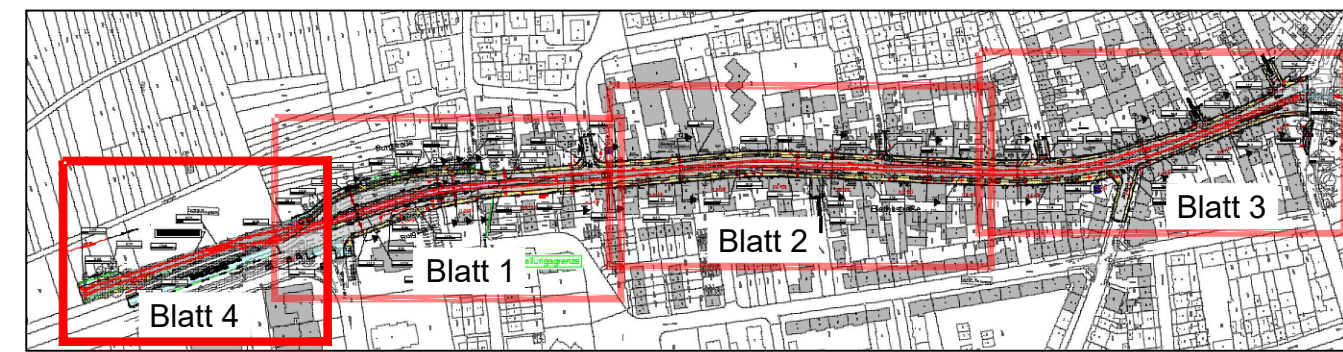

## Antrag auf Planfeststellung gemäß PBefG § 28

<b>Auftraggeber</b>  <b>Heidelberger Straßen- und Bergbahn GmbH</b>	<b>Heidelberger Straßen- und Bergbahn GmbH</b> Kurfürsten-Anlage 42-50 69115 Heidelberg Tel.: 06221/513-0	<b>Anlage:</b> 7  Blätter: 4 Blatt: 4												
<b>Auftraggeber</b>  Mannheim, den 23.07.2021	<b>Rhein-Neckar-Verkehr GmbH</b> Mohlstadt 27 68165 Mannheim Tel.: 0621/465-0  23.07.2021	<b>Plan-Nr.:</b>  <table border="1"> <thead> <tr> <th></th> <th>Datum</th> <th>Name</th> </tr> </thead> <tbody> <tr> <td>bearb.</td> <td></td> <td></td> </tr> <tr> <td>gepr.</td> <td></td> <td></td> </tr> </tbody> </table>		Datum	Name	bearb.			gepr.					
	Datum	Name												
bearb.														
gepr.														
Bearbeiten im Auftrag der Rhein-Neckar-Verkehr-GmbH  Karlsruhe, den 23.07.2021	<b>Ramboll Deutschland GmbH</b> Zur Gießerei 19-27c 76227 Karlsruhe Tel.: 0721/94188830   <b>EILING Ingenieure GmbH</b> Ringstraße 19b 69155 Heidelberg Tel.: 06221/656310	<table border="1"> <thead> <tr> <th></th> <th>Datum</th> <th>Name</th> </tr> </thead> <tbody> <tr> <td>bearb.</td> <td>23.07.21</td> <td>YAM</td> </tr> <tr> <td>gez.</td> <td>23.07.21</td> <td>SNS</td> </tr> <tr> <td>gepr.</td> <td>23.07.21</td> <td>OLA</td> </tr> </tbody> </table>		Datum	Name	bearb.	23.07.21	YAM	gez.	23.07.21	SNS	gepr.	23.07.21	OLA
	Datum	Name												
bearb.	23.07.21	YAM												
gez.	23.07.21	SNS												
gepr.	23.07.21	OLA												

Maßstab:  1:250	Barrierefreier Ausbau der Haltestellen Biethsstraße und Burgstraße mit Ausbau und Umgestaltung der Dossenheimer Landstraße Lageplan - Grunderwerb - Teil 4 Projektnummer: H041		
Größe 970 x 594 mm			
Einsetz für:	Zustand:	Ausgabe von:	Ursprung:

