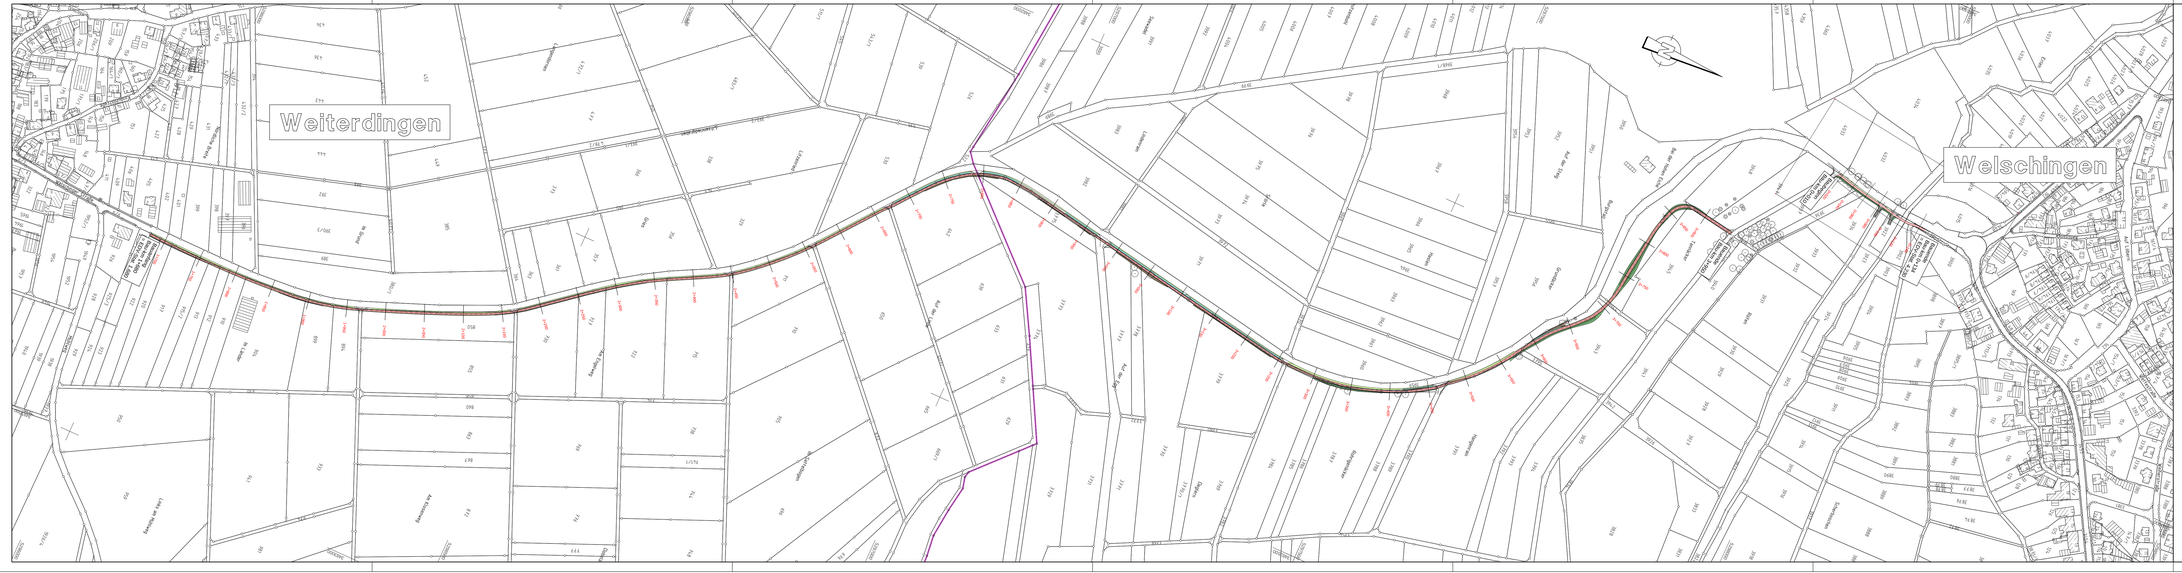

Höhensystem	Lagesystem
☐ NHN (Höhensystem 160 DHHN92 (Normalhöhennull))	☐ UTM (ETRS89) Koordinaten
☒ NN-Gebrauchshöhenstatus 130 DHHN12 Horizont 1971 (Normalnull)	☒ Gauß-Krüger-Koordinaten

Die genaue Lage der Bestandsleitungen ist vor Ort zu erkunden.

Straßenbauverwaltung Baden-Württemberg
REGIERUNGSPRÄSIDIUM FREIBURG

Nr.	Art der Änderung	Datum	Name

PSP-Element-Nummer

V . 2 3 2 1 . L 0 1 9 0 . R 0 2

	von Netzknoten	nach Netzknoten	Station
Anfangsstation	8211804	8111803	1+680
Endstation	8211804	8111803	4+230

Straßenbauverwaltung Baden-Württemberg
Straße: L 190
Nächster Ort: Welschingen

Unterlage 3
Blatt 1

	Datum	Name
bearbeitet	Jan 2020	Auer
gezeichnet	Jan 2020	Keller
geprüft	Jan 2020	Auer

L 190
Neubau eines Radweges entlang der L 190 zwischen Weiterdingen und Welschingen

Übersichtslageplan

Maßstab 1:2500

Aufgestellt
Singen, den 21.01.2020
Regierungspräsidium Freiburg, NBL Singen
gez. C. Auer, BA
Ref. 43

Gesehen
Singen, den 22.01.2020
Regierungspräsidium Freiburg, NBL Singen
gez. Y. Gudusheif, BD'in
Ref. 43

Projekt: RL_190WeiterdingenWelschingen_2015 Datei: -RW_03_1PLT

ooo rw