


Legende

- Erwerb
- vorübergehende Inanspruchnahme
- dauernd zu belastende Fläche
- Flurstücksnummer Lfd. Nr. im Grunderwerbsverz. / Flächenbedarf
- Planfeststellungsgrenze
- Bahngrundstücksgrenze

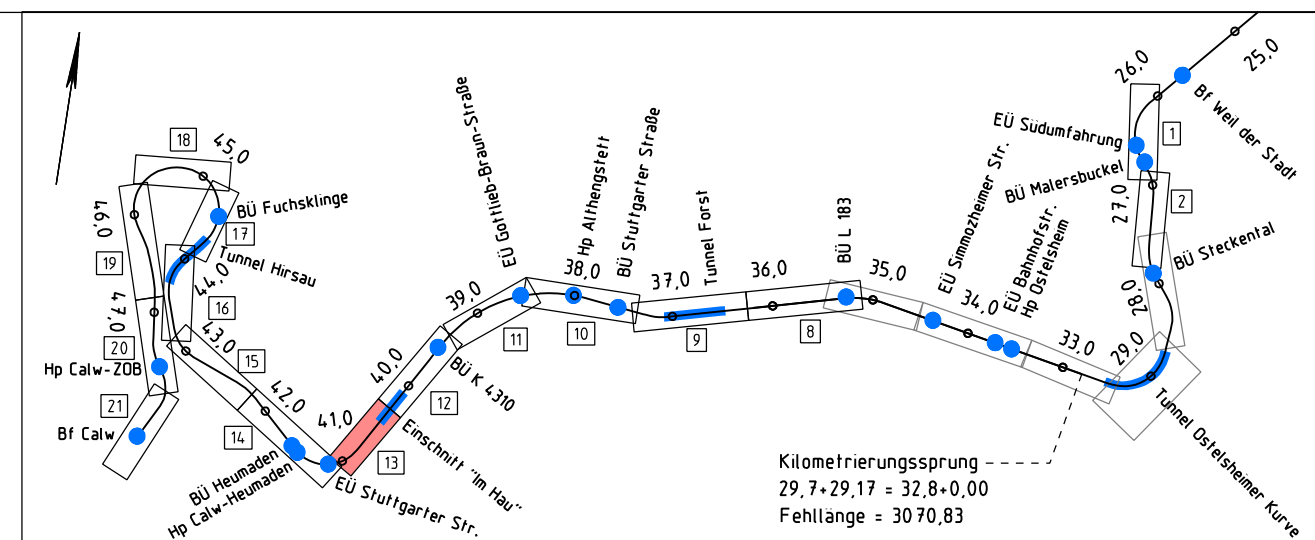

Genehmigungsplanung

Index	Änderungen	Datum	Name

bearbeitet im Auftrag:

LANDKREIS CALW

Abteilung S-Bahn und ÖPNV
Vogelstraße 42 - 46
75365 Calw

Datum: 29.01.2016

Unterschrift: *[Signature]*

Planersteller:	Datum:	Name:
Mailänder Consult	07/2015	Bu
Mailänder Consult GmbH Mathysstraße 13 • 76133 Karlsruhe T 0 721 93280-0 • F 0 721 93280-10	07/2015	Bu
29.01.2016	geprüft:	29.01.2016
Datum	Unterschrift: <i>[Signature]</i>	Re

Projekt:

Wiederinbetriebnahme der Strecke Weil der Stadt – Calw

Planbezeichnung:

Lageplan Grunderwerb
km 40,2+93 bis km 41,0+50

Maßstab: 1:1000

Blattnummer: 13

Anlage: 5.1.2