


Legende

- Erwerb
- vorübergehende Inanspruchnahme
- dauernd zu belastende Fläche
- Flurstücksnummer Lfd. Nr. im Grunderwerbsverz. / Flächenbedarf
- Planfeststellungsgrenze
- Bahngrundstücksgrenze

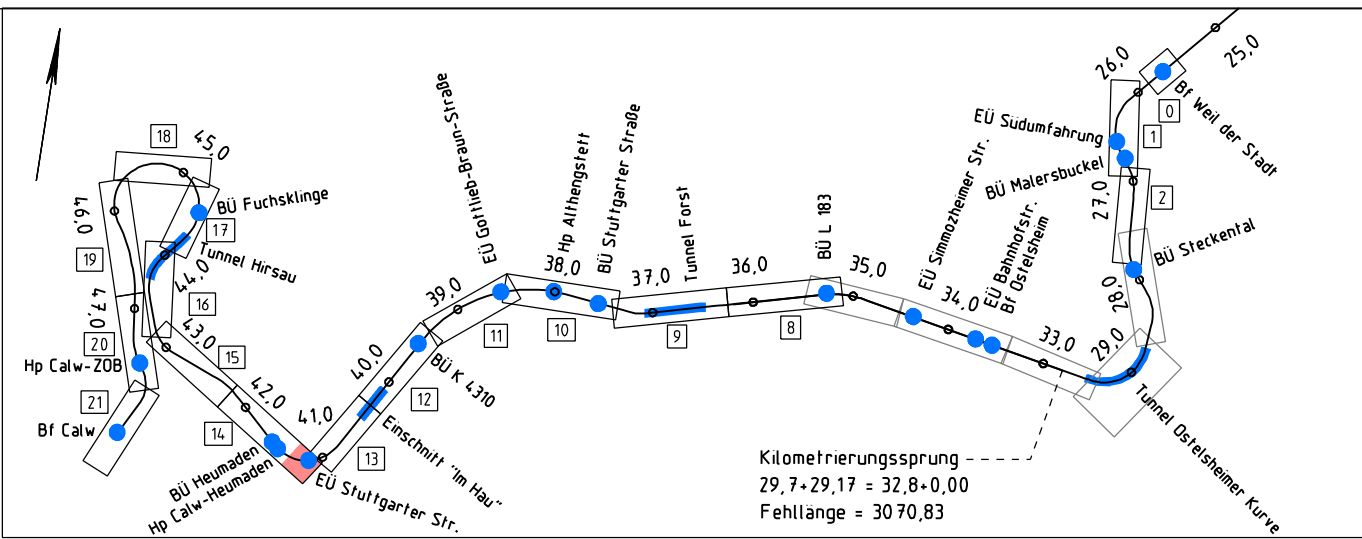

Erläuterungsblatt zum Deckblatt

Genehmigungsplanung

Index	Änderungen	Datum	Name
a	gemäß Schreiben vom 16.03.2017	14.02.2017	Re/HS

bearbeitet im Auftrag:



Landratsamt Calw  
Abteilung S-Bahn und ÖPNV  
Vogteistraße 42 - 46  
75365 Calw  
29.01.2016 09.07.2018  
Datum

Unterschrift

Planersteller:



Mailänder Consult GmbH  
Mathysstraße 13 • 76133 Karlsruhe  
T 0721 93280-0 • F 0721 93280-10

29.01.2016 09.07.2018  
Datum

Unterschrift

	Datum:	Name:
bearbeitet:	07/2015	Bu
gezeichnet:	07/2015	Bu
geprüft:	29.01.2016	Re

Projekt:

Wiederinbetriebnahme der Strecke Weil der Stadt – Calw

Planbezeichnung:

Lageplan Grunderwerb  
km 41,0+50 bis km 42,2+13

Maßstab:

1:1000

Blattnummer:

14.1

Erläuterung zu

Anlage: 5.1.3a