


Wichtiger Hinweis:  
"Die Lage der vorhandenen Leitungen wurden aus den Planwerken der Versorgungsträger entnommen und nachrichtlich, ohne Gewähr auf Richtigkeit und Vollständigkeit, in das Querprofil eingezeichnet."

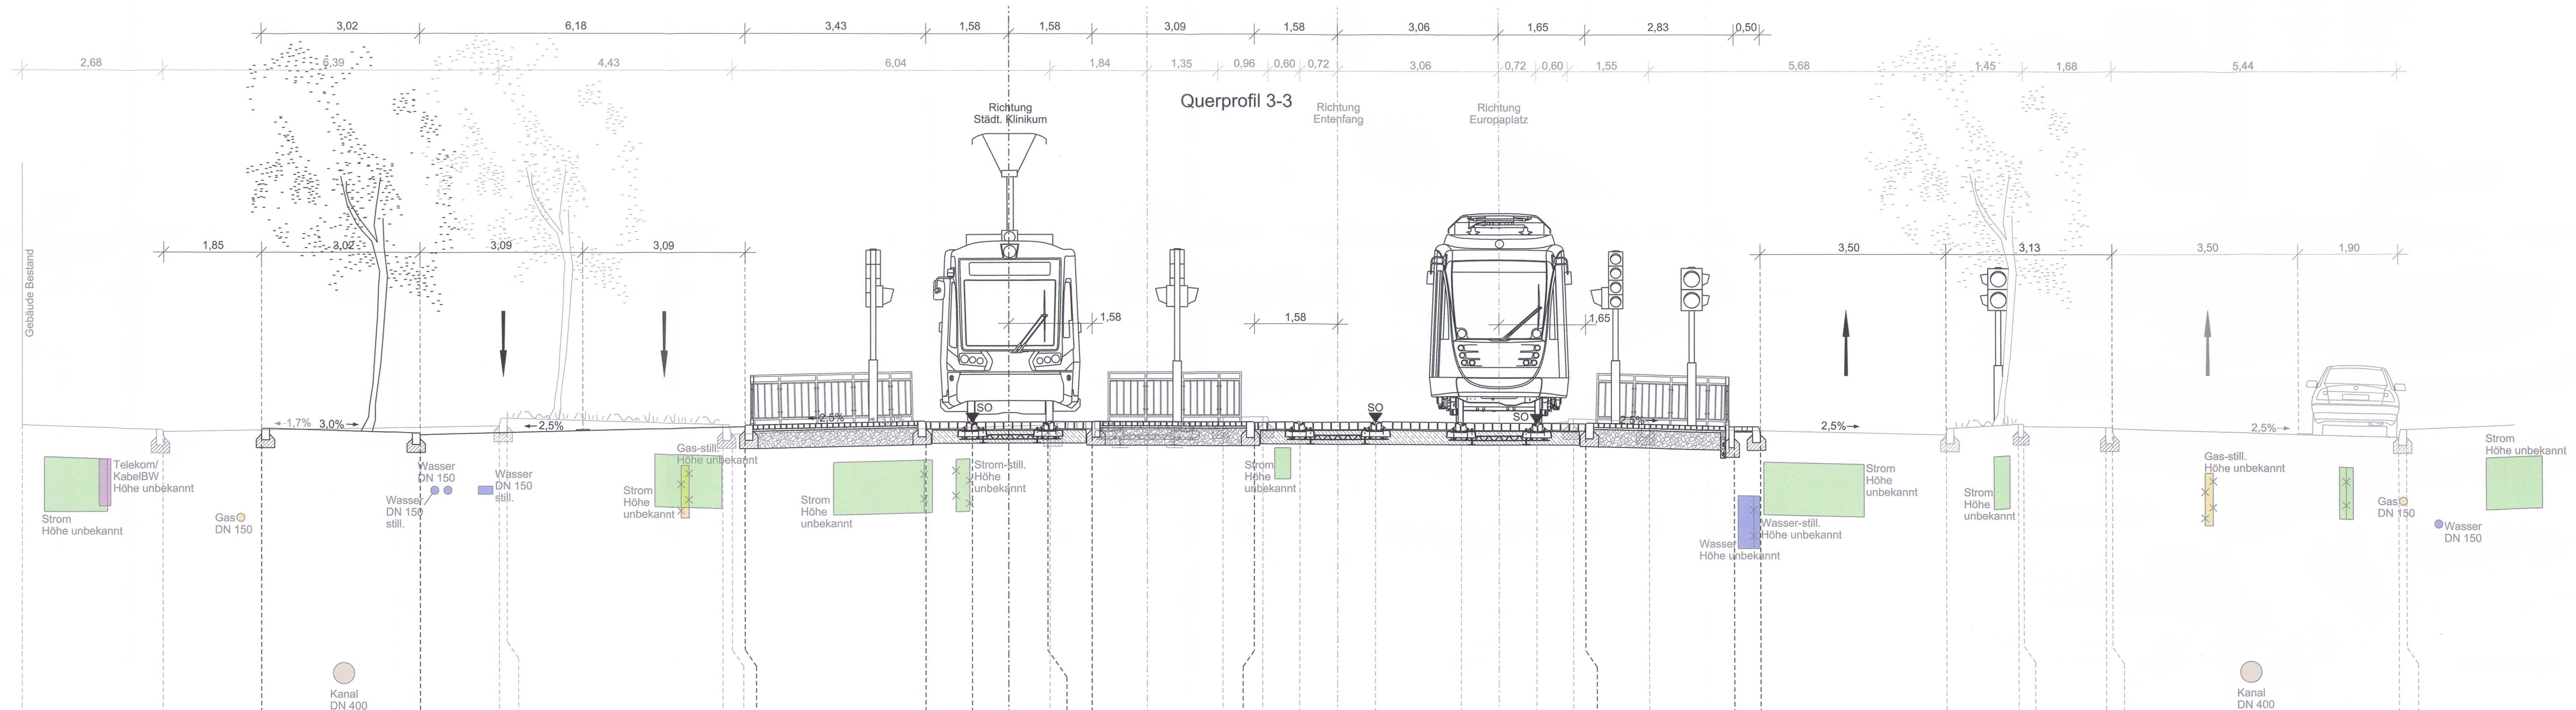

110,00m ü. NHN

Abstand	-25,02	-22,33	-20,46	-17,44	-15,94	-15,79	-11,69	-11,51	-11,26	-7,69	-6,80	-6,25	-5,47	-5,50	-4,67	-3,62	-2,18	-1,58	-1,42	-0,72	+0,00	0,72	2,35	3,06	3,78	4,48	4,71	5,93	7,54	8,04	11,57	12,95	13,05	14,61	14,73	20,17	20,32								
Höhe Bestand	116,403	116,278	116,310	116,220	116,388	116,534	116,413	116,232	116,375	116,470	116,461	116,466	116,409	116,465	116,478	116,566	116,571	116,465	116,470	116,459	116,454	116,550	116,374	116,444	116,399	116,373	116,353	116,180	116,330	116,235	116,444	116,399	116,373	116,353	116,180	116,330	116,235	116,444	116,399	116,373	116,353	116,180	116,330	116,235	
Höhe Planung	

Mehrparten Stand: 16.08.2017  
Darstellung siehe Lageplan Bestand mit Leitungen

Name	Datum	Änderung
Planfeststellung nach §28 PBefG		
gez. Saller	20.02.2019	
geprüft. i.A. B. B. B.	11.06.19	
V2-PL i.A. B. B. B.	11.06.19	
V2-PA i.A. B. B. B.	11.06.19	
V2-H i.A. B. B. B.	11.06.19	
V1 i.A. B. B. B.	11.06.19	
BL i.A. B. B. B.	11.06.19	
Strecke: Tullastraße - Entenfang Moltkestraße - Knielingen Lassallestraße		Streckennummer VBK: 11000 / 11700
Maßnahme: Knoten Schillerstraße - Knoten Yorkstraße Knoten Klinikum / Moltkestr. - Neureuter Str. Wendeschleife		V2-PL-Projekt-Nr.: 0880
Darstellung: Querschnitt 3-3 Hst. Yorkstraße		Maßstab: 1 : 50 Anlage: 6.1.3

