


Wichtiger Hinweis:  
"Die Lage der vorhandenen Leitungen wurden aus den Planwerken der Versorgungsträger entnommen und nachrichtlich, ohne Gewähr auf Richtigkeit und Vollständigkeit, in das Querprofil eingezeichnet."

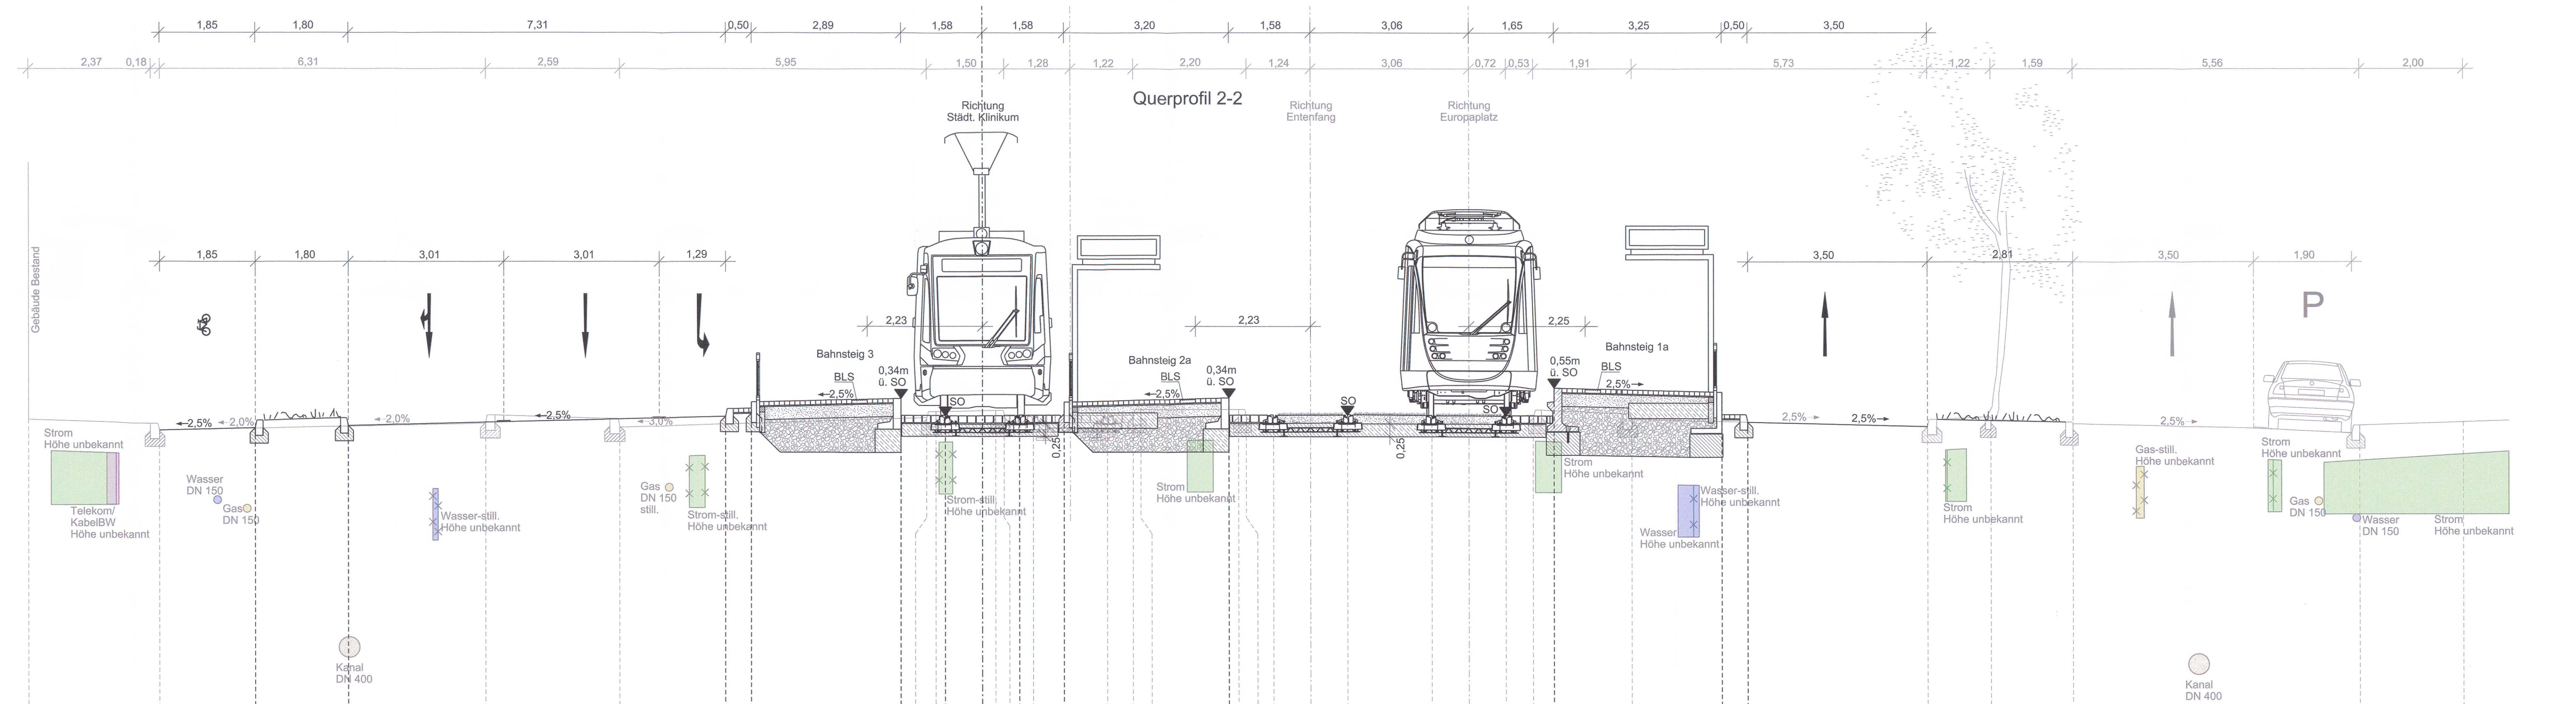

110,00m ü. NHN

Abstand		-18,48		-15,93		-14,08		-12,28		-9,62		-7,03		-4,97	-4,47		-1,58	-1,08	-0,30	+0,00	0,26	0,42	0,98	1,58	2,42	2,92	3,06		-4,78	-4,78	4,97	5,12	5,64	6,36	7,08		8,71	9,42	10,14	10,67	11,07			12,57		14,32	14,82	18,30	19,53	21,11		26,67	28,68	
Höhe Bestand		116,405		116,193						116,329		116,251					116,444	116,552	116,595	116,595	116,586	116,481	116,484		116,749	116,484	116,486	116,599			116,605	116,506	116,486	116,492	116,476		116,469	116,495				116,412			116,274	116,269		116,407	116,325		116,362	
Höhe Planung						116,239		116,284						116,465	116,746		116,816	116,476												116,826	</

Mehrsparten Stand: 16.08.2017  
Darstellung siehe Lageplan Bestand mit Leitungen

Name	Datum	Änderung

Planfeststellung nach §28 PBefG		
gez.	Name	Datum
gepr.	Saller	20.02.2019
V2-PL	<i>[Signature]</i>	11.06.19
V2-PA	<i>[Signature]</i>	11.06.19
V2-H	<i>[Signature]</i>	11.06.19
V1	<i>[Signature]</i>	11.06.19
BL	<i>[Signature]</i>	11.06.19

Verkehrsbetriebe Karlsruhe GmbH  
Tullastraße 71, 76131 Karlsruhe  
Telefon 07 21 / 61 07-0  
Telefax 07 21 / 61 07-50 09

Strecke:

Tullastraße - Entenfang  
Moltkestraße - Knielingen Lassallestraße  
Knoten Schillerstraße - Knoten Yorckstraße  
Knoten Klinikum / Moltkestr. - Neureuter Str. Wendeschleife

Streckennummer VBK:

11000 / 11700

Maßnahme:

Barrierefreier Umbau der Haltestellen Yorckstraße, Städt. Klinikum / Moltkestraße und Städt. Klinikum / Kußmaulstraße

V2-PL-Projekt-Nr.:

0880

Darstellung:

Querprofil 2-2 Hst. Yorckstraße

Maßstab:

1 : 50

Anlage:

6.1.2