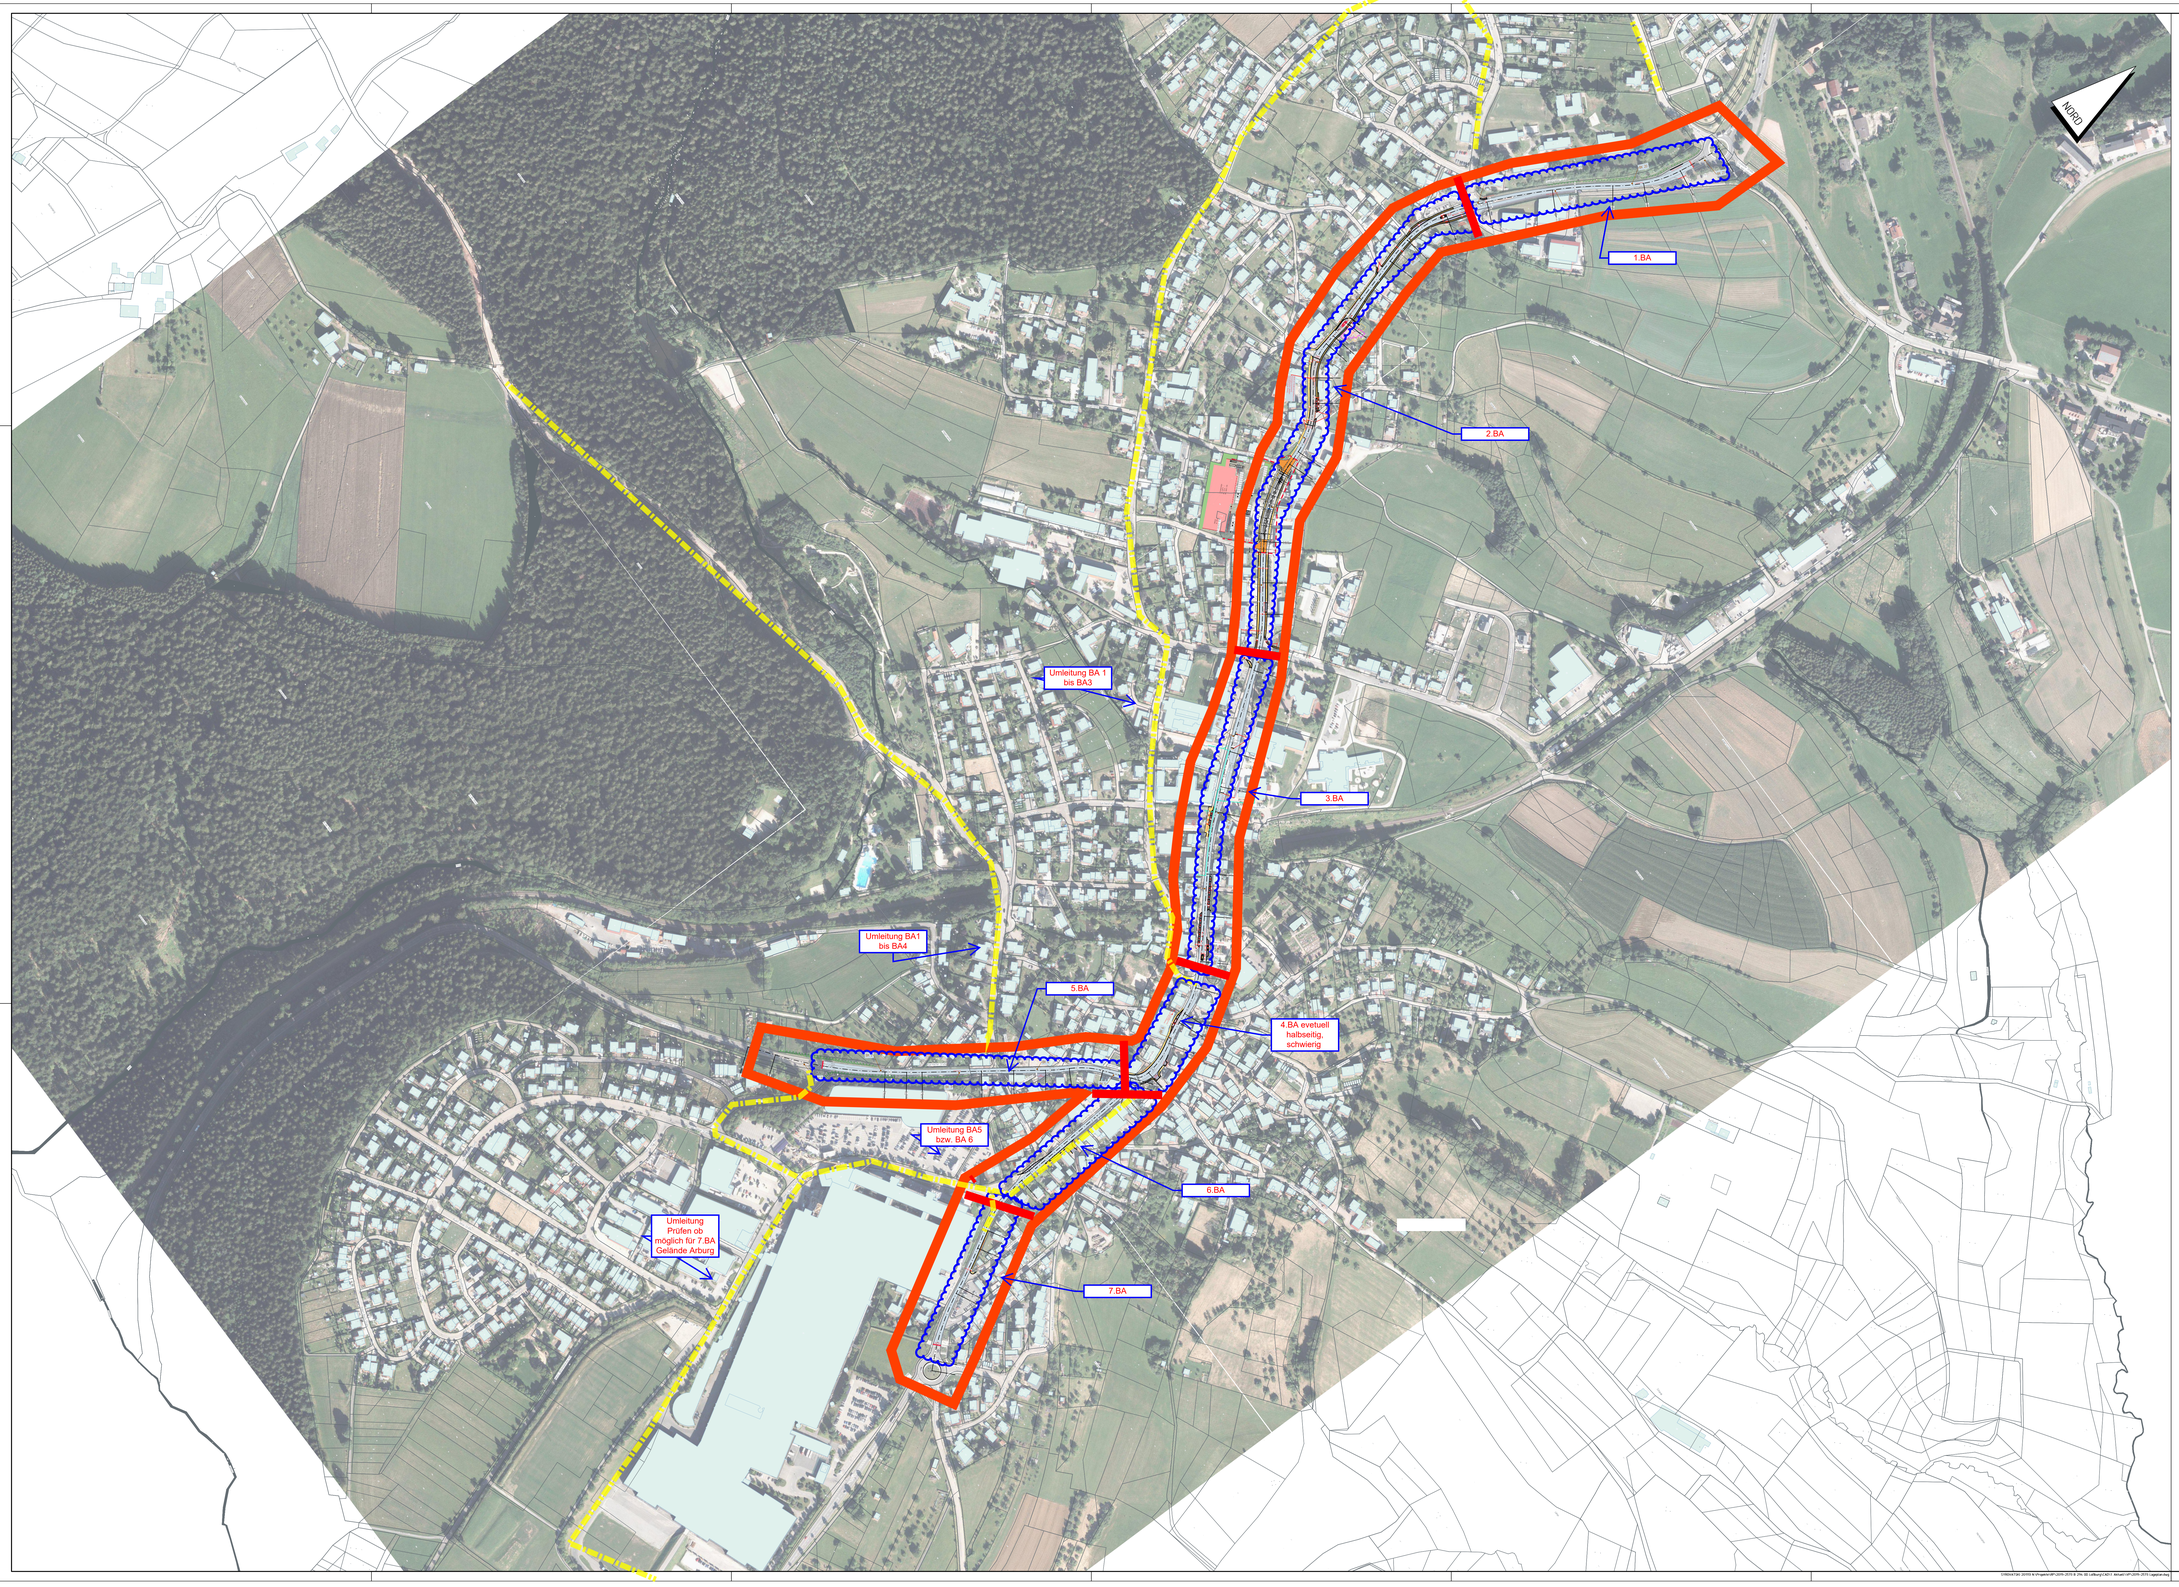

MAX-EYTH-STRAßE 15
72202 FREUDENSTADT
TELEFON 07441 / 919296 -0
TELEFAX 07441 / 919296 -20
E-MAIL Freudenstadt@kirn-ingenieure.de
INTERNET www.Kirn-Ingenieure.de

KIRN INGENIEURE
BERATENDE INGENIEURE

	Plannummer 2019-223.103	Datum	Name
gezeichnet		16.11.2020	IJ
geprüft		16.11.2020	HE
freigegeben		16.11.2020	

Straßenbauverwaltung
Baden - Württemberg
Regierungspräsidium Karlsruhe

	Datum	Name
bearbeitet		

Nr.	Art der Änderung	Datum	Name
-		-	-

	von Netzknoten								nach Netzknoten								Station					
Anfangsstation	7	6	1	6	0	3	9		7	5	1	6	0	1	1				8	6	0	0
Endstation	7	5	1	6	0	1	3		7	5	1	6	0	4	0				1	6	0	0

Lagesystem:	GK [x]	UTM [ ]	Stand Kataster: 05 /2018
Höhensystem:	NN [ ]	NHN im DHHN2016 [x]	Bestandsvermessung: 06 /2020

VORUNTERSUCHUNG

Straßenbauverwaltung Baden - Württemberg
Straße: B 294/L408
Nächster Ort: Loßburg

PROJIS-Nr.: -- -- ---- -- --
PSP- Element: V.0000.000.000.000.00

Unterlage 3
Blatt-Nr. -

Übersichtslageplan

Maßstab: 1 : 2500

B 294 / L 408
Sanierung und Ausbau
der Ortsdurchfahrt Loßburg

Aufgestellt:	Genehmigt:
Regierungspräsidium Karlsruhe Abt. 4 Straßenwesen und Verkehr Ref. 47.3 Baureferat Süd	Regierungspräsidium Karlsruhe Abt. 4 Straßenwesen und Verkehr Ref. 47.3 Baureferat Süd
Karlsruhe, den	Karlsruhe, den