


- ### Legende Planung
- Fahrbahn Vollausbau Asphalt
 - Bankett/Rekultivierung/öffentl. Grünfläche
 - Fahrbahn Deckensanierung (nur Asphaltdeckschicht)
 - Angleichen an Bestand in der öffentlichen Fläche in Asphaltbauweise
 - Angleichen an Bestand in der privaten Fläche in Asphaltbauweise
 - Angleichen an Bestand in der privaten Fläche in Pflasterbauweise
 - Gehweg / Schrammbord in Pflasterbauweise
 - Schrammbord / in Asphaltbauweise
 - Mischverkehrsfläche in Pflasterbauweise
 - Abbruch
 - Geländer
 - Einzelfundament für Geländer
 - Schutzzeichnung
 - Mauerscheiben
 - Markierung
 - Straßenablauf 50x50
 - Beleuchtungsmast
 - Neigungsbrechpunkt mit Angabe von Ausrundungshalbmesser, Längsneigung und Abstand zum nächsten Neigungsbrechpunkt
 - Gradientenhochpunkt
 - Gradiententiefpunkt

- ### Legende Bestand Vermessung
- Mauer
 - Zaun
 - Geländer
 - Schutzzeichnung
 - Kanalschacht / Deckel
 - Straßenablauf
 - Entwässerungsrinne
 - Straßenbeleuchtung
 - Beschilderung
 - Baum
 - Wasser Hydrant unterirdisch
 - Wasserschieber
 - Gas Schieber
 - Zufahrt / Eingang
 - Bohrprofile gem. Baugrundgutachten, Ing.-Büro Roth und Partner, Datum: 14.12.2022

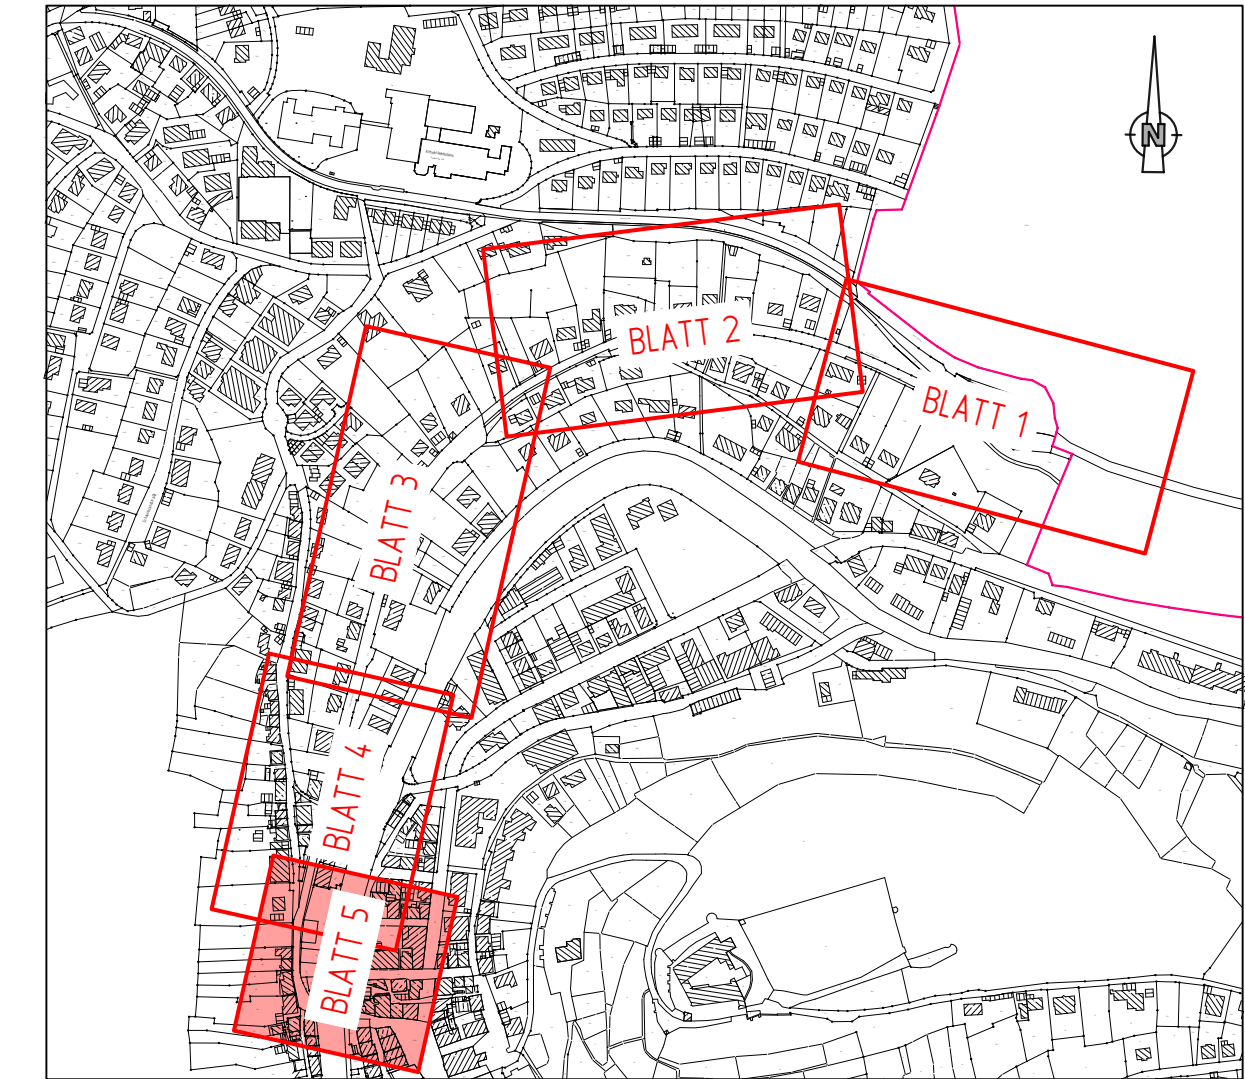

Pforzheim • Freudenstadt • Plochingen • Heppenheim Max-Eyth-Straße 15 72250 Freudenstadt Telefon 07441 95928-0 E-Mail freudenstadt@kirn-ingenieure.de Internet www.kirn-ingenieure.de		KIRN INGENIEURE BERATENDE INGENIEURE	Plannummer: 2020-2651405.5	Datum: 22.12.2022	Name: EA
			bearbeitet: 22.12.2022	gezeichnet: 22.12.2022	geprüft: 22.12.2022

Straßenbauverwaltung Baden - Württemberg Regierungspräsidium Karlsruhe	Datum: -	Name: -
	bearbeitet: -	-

Nr.	Art der Änderung	Datum	Name
-	-	-	-

	von Netzknoten	nach Netzknoten	Station
Anfangsstation	7 5 1 6 0 0 4	7 5 1 6 0 0 5	0 4 8 0
Endstation	7 5 1 6 0 0 6	7 5 1 6 0 0 2 0	0 5 3 0

Lagesystem:	GK <input checked="" type="checkbox"/> UTM <input type="checkbox"/>	Stand Kataster:	12 / 2020
Höhensystem:	DHHN2016 <input checked="" type="checkbox"/> NHN <input type="checkbox"/>	Bestandsvermessung:	11 / 2020

AUSFÜHRUNGSPLANUNG

Straßenbauverwaltung Baden - Württemberg Straße: L 338 Nächster Ort: Neuenburg PROJIS-Nr.: - - - - PSP- Element: V.0000.000.000.000	Unterlage: 5 Blatt-Nr.: 5 Lageplan Straßenbau BA1 km 0+880 - km 1+045, Teil 5 Maßstab: 1 : 250
---	--

L 338 - OD Neuenburg Ausbau Alte Pforzheimer Straße nur zur Ausschreibung

Aufgestellt: Regierungspräsidium Karlsruhe Abt. 4 Straßenwesen und Verkehr Ref. 47.3 Baureferat Süd	Genehmigt: Regierungspräsidium Karlsruhe Abt. 4 Straßenwesen und Verkehr Ref. 47.3 Baureferat Süd
--	--

Karlsruhe, den	Karlsruhe, den
----------------	----------------

Legende Bordsteine

HB-6	Hochbord HB 15/30	Anschiag 6 cm	TB-0	Tiefbord TB 8/20	Anschiag 0 cm
HB-7	Hochbord HB 15/30	Anschiag 7 cm	TB-6	Tiefbord TB 8/30	Anschiag 6 cm
HB-12	Hochbord HB 15/30	Anschiag 12 cm	TB-8	Tiefbord TB 8/30	Anschiag 8 cm
HB-5	Hochbord HB 15/30	Anschiag 15 cm	GB-0	Querungsbord 30x15	Anschiag 0 cm
RB-3	Rundbord RB 15/22	Anschiag 3 cm	RÜS-0	Rollstuhlüberfahrstreifen 15/22	Anschiag 0 cm
UG	Übergangstreifen				