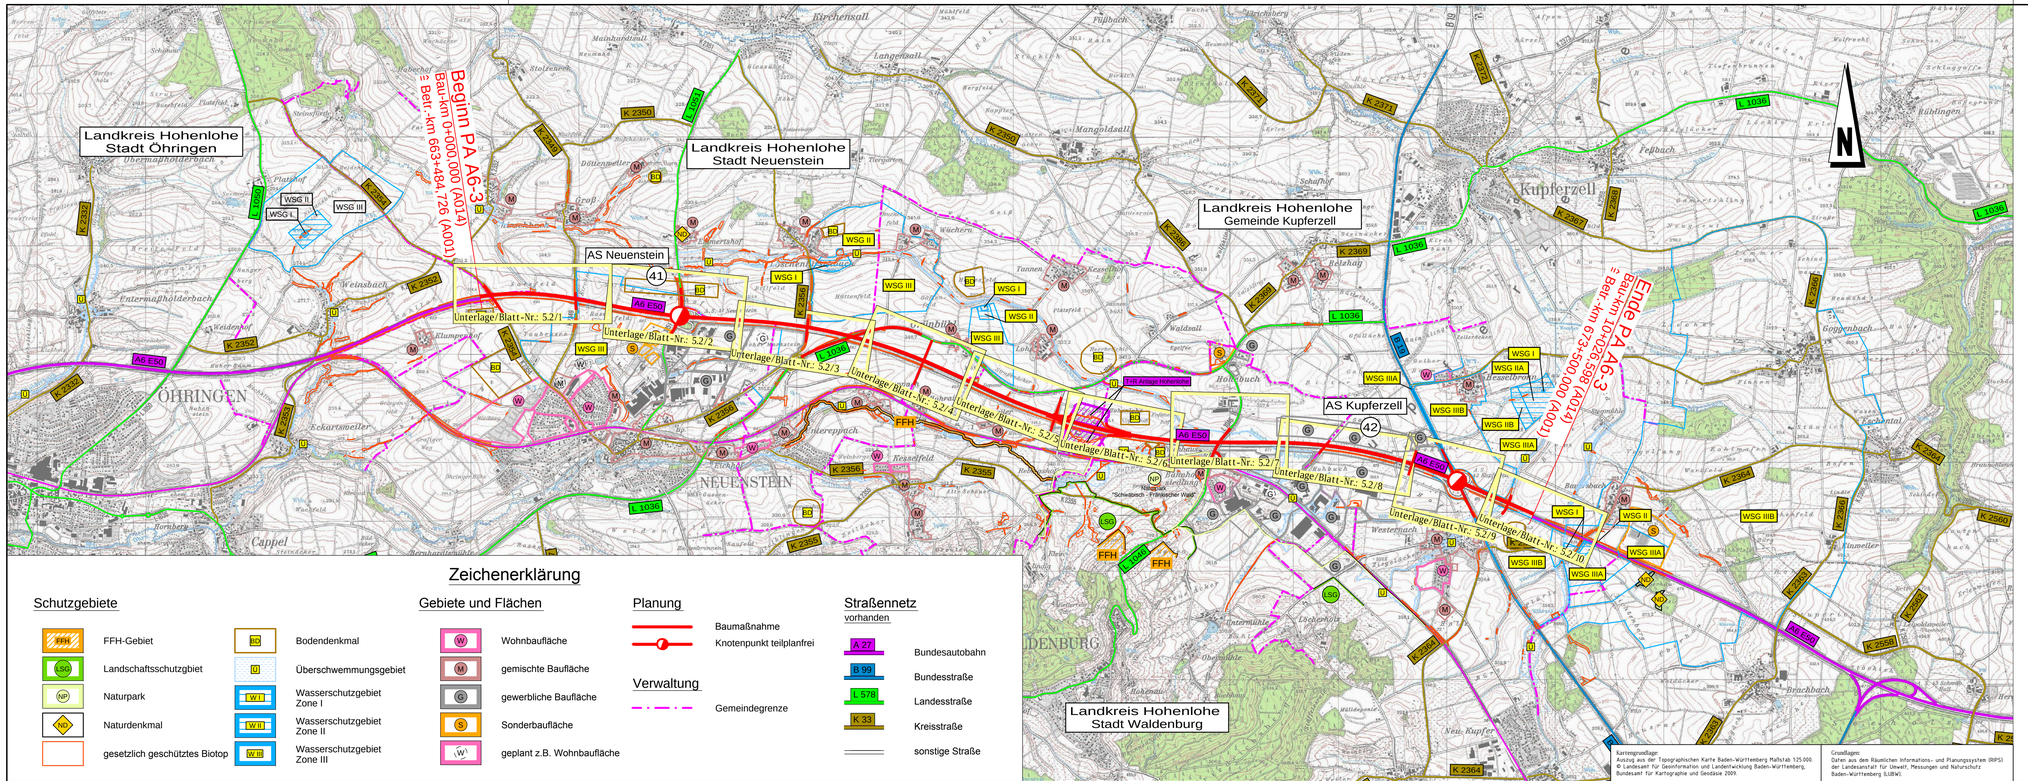

Zeichenerklärung

Schutzgebiete

- FFH-Gebiet
- Landschaftsschutzgebiet
- Naturpark
- Naturdenkmal
- gesetzlich geschütztes Biotop
- Bodendenkmal
- Überschwemmungsgebiet
- Wasserschutzgebiet Zone I
- Wasserschutzgebiet Zone II
- Wasserschutzgebiet Zone III

Gebiete und Flächen

- Wohnbaufläche
- gemischte Baufläche
- gewerbliche Baufläche
- Sonderbaufläche
- geplant z.B. Wohnbaufläche

Planung

- Baumaßnahme
- Knotenpunkt teilplanfrei

Verwaltung

- Gemeindegrenze

Straßennetz

vorhanden

- A 27 Bundesautobahn
- B 09 Bundesstraße
- L 578 Landesstraße
- K 33 Kreisstraße
- sonstige Straße

Kartengrundlage:
Auszug aus der Topographischen Karte Baden-Württemberg Maßstab 1:25.000
© Landesamt für Geoinformation und Landentwicklung Baden-Württemberg, Bundesamt für Kartographie und Geodäsie 2009.

Grundlagen:
Daten aus dem Räumlichen Informations- und Planungssystem (RIPS) der Landesanstalt für Umwelt, Messungen und Naturschutz Baden-Württemberg (LUBW).

BUNG Ingenieure AG
69126 Heidelberg Englerstraße 4
69004 Heidelberg Postfach 101420
Tel.: 06221 / 306-0
Fax.: 06221 / 306-220
info@bung-ag.de

Heidelberg, den 30.10.2017 gez. i.V. Kohlmann

	Datum	Name
gezeichnet	Okt. 2017	hfg/lzs
geprüft	Okt. 2017	spj
freigegeben	26.10.2017	ziu

	Datum	Name
bearbeitet		

Straßenbauverwaltung
Baden-Württemberg
Regierungspräsidium Stuttgart

Nr.	Art der Änderung	Datum	Name

	von Netzknoten	nach Netzknoten	Station
Anfangsstation	6 7 2 2 0 4 5	6 7 2 3 0 4 9	6 0 0 0
Endstation	6 7 2 4 0 6 1	6 8 2 4 0 6 9	0 7 0 0

Lagesystem:	GK [X]	UTM [ ]	Stand Kataster:	2016
Höhensystem:	NN [X]	NHN [ ]	Bestandsvermessung:	2016

FESTSTELLUNGSENTWURF

Straßenbauverwaltung Baden-Württemberg

Straße: A 6 Heilbronn - Nürnberg

Nächster Ort: Neuenstein

PROJIS-Nr.: 08 0199 20 30

PSP- Element: V.2111.A0006 .A07

Unterlage 3

Blatt-Nr. 1

Übersichtslageplan

Maßstab: 1 : 25.000

A 6
6-streifiger Ausbau zwischen dem
AK Weinsberg und der Landesgrenze BW/BY
Öhringen - Kupferzell (PA A6-3)
Bau-km 0+000 bis 10+026,598
(BAB-km 663+484,726 bis 673+500)

Aufgestellt:
Regierungspräsidium Stuttgart
Abt. 4 Straßenwesen und Verkehr
Ref. 44 Straßenplanung

Stuttgart, den 03.11.2017

Geobasisdaten © Landesamt für Geoinformation und Landentwicklung Baden-Württemberg, www.lgl-bw.de, Az.: 2851.9 - 1/19
Geodatendaten © Landesverwaltung Baden-Württemberg