


- Legende:
- Bestand
 - Neubau / Änderung
 - Rückbau
 - äußere Grenze der vorhabenträgerigen Grundstücke
 - Planungen Ortsumgehung (nachrichtliche Darstellung)
 - Planfeststellungsgrenze
 - dingliche Sicherung

1 | Flur 9/7 | ca. 92 m²

beanspruchte Fläche
Flur und Flurstücksnummer
lfd. Nr. laut Grunderwerbverzeichnis

- Nachrichtliche BE Fläche des Gesamtbauvorhabens
- Nachrichtliche BE Fläche des Landkreis Böblingen

Genehmigungsvermerk Regierungspräsidium Stuttgart

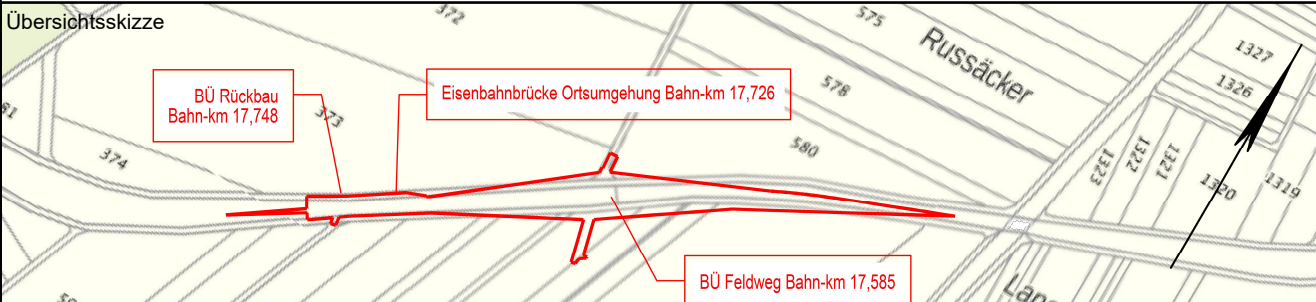

0	Ausgangsverfahren: Antragsfassung	19.07.2023
Index	Änderungen bzw. Ergänzungen	04.12.2023

Genehmigungsplanung: Unterlage für eine Entscheidung nach §18 AEG

Antragsteller: Württembergische Eisenbahn-Gesellschaft mbH Seewiesenstraße 19-23 71334 Waiblingen		Vorhabenträger: Stadt Ditzingen Stadtbaureferat Abt. Umwelt und Stadtplanung Am Lauen 71254 Ditzingen		Kenntnisnahme: Landratsamt Böblingen Parkstraße 16 71034 Böblingen		Planzeichen-Nr.: Projekt-Nr.: Datum Name gez. 10.10.23 M. Schatz bearb. 10.10.23 S.Cuhadar gepr. 10.10.23 S.Cuhadar	
Datum	Unterschrift	Datum	Unterschrift	Datum	Unterschrift	Höhen-system: NN	Koordinatensystem: GK3
Vorhaben:		Planverfasser: Innos Lackner SE Im Schwenkran 8 70376 Stuttgart 04.12.2023 Datum		Ursprungsplan: Blattgröße: 1160x445 Maßstab: 1:500			

Neubau Eisenbahnüberführung Bahn-km 17,7+26 und
Änderung Lage Bahnübergang (von Bahn-km 17,7+48 nach 17,5+85)

Planart: Lageplan
Planinhalt: Grunderwerbsplan